


計画平面図

S=1:500 (A1)

一級河川 阿武隈川水系
白石川

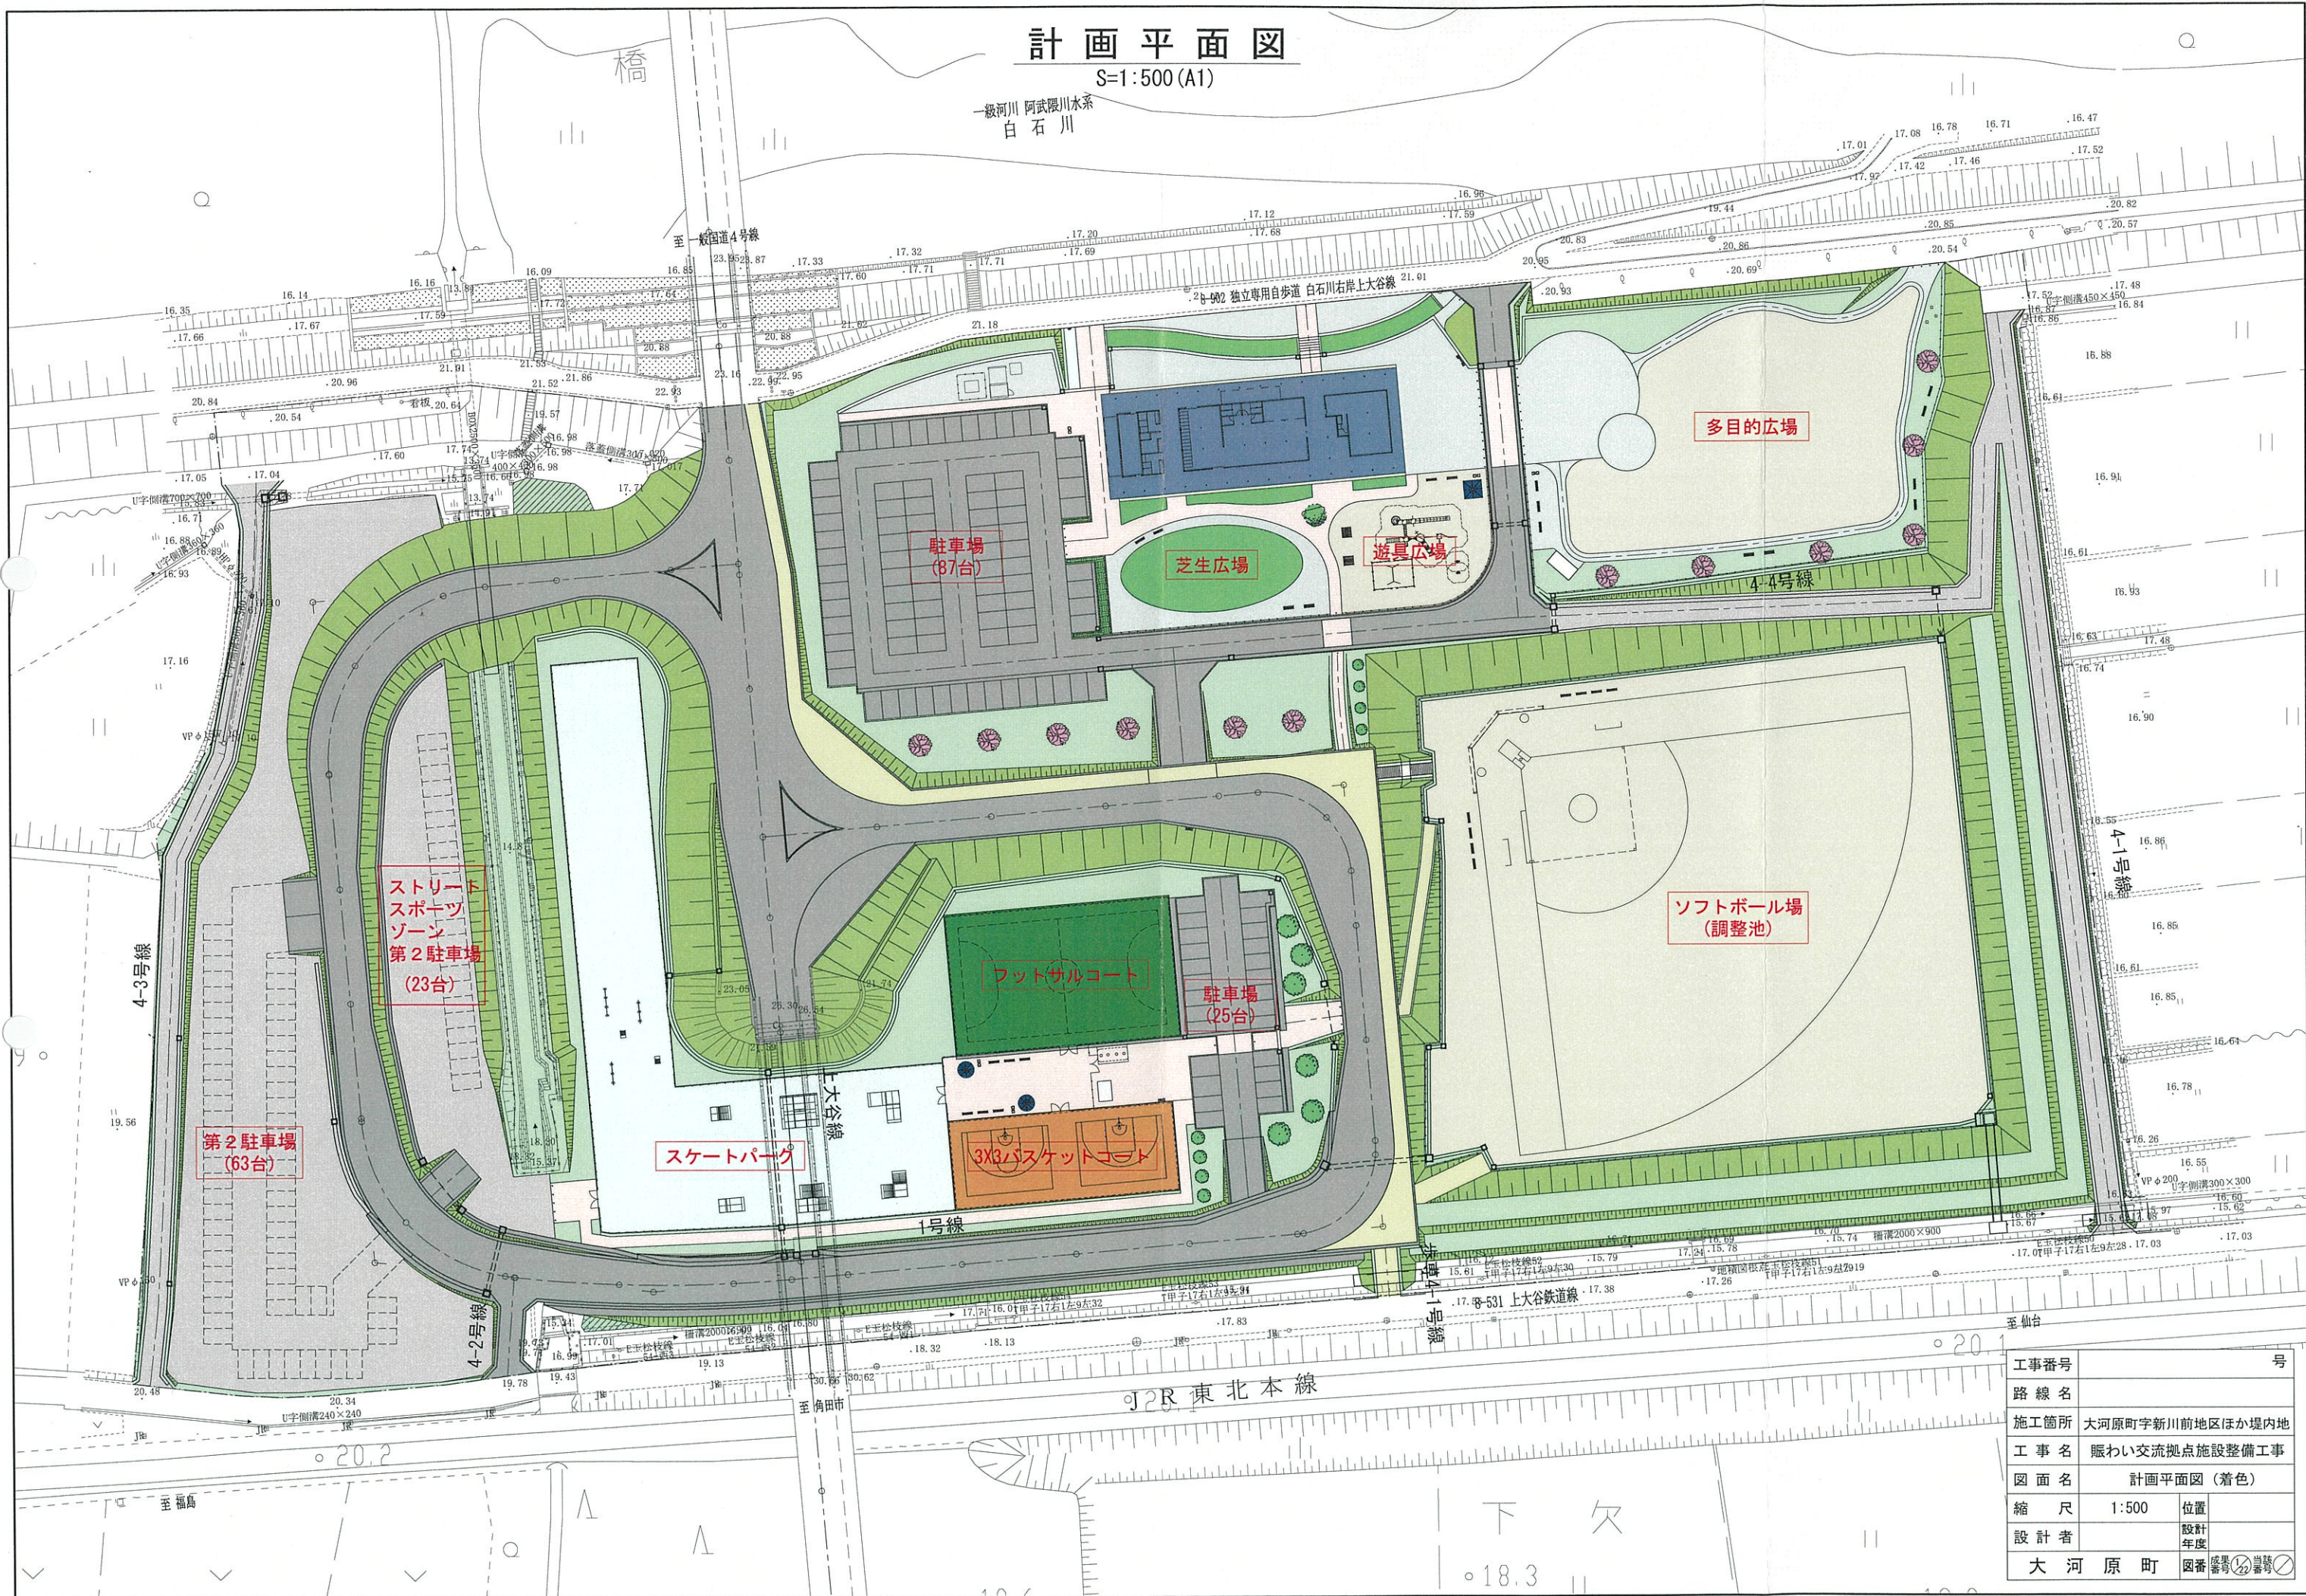

工事番号	号
路線名	
施工箇所	大河原町新川前地区ほか境内地
工事名	賑わい交流拠点施設整備工事
図面名	計画平面図 (着色)
縮尺	1:500
設計者	位置
大河原町	図番
	年度
	図番