
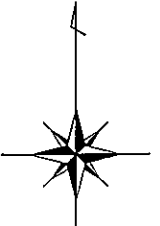


# 寸法割付平面図

S=1:500 (A1)

一級河川 阿武隈川水系  
白石川

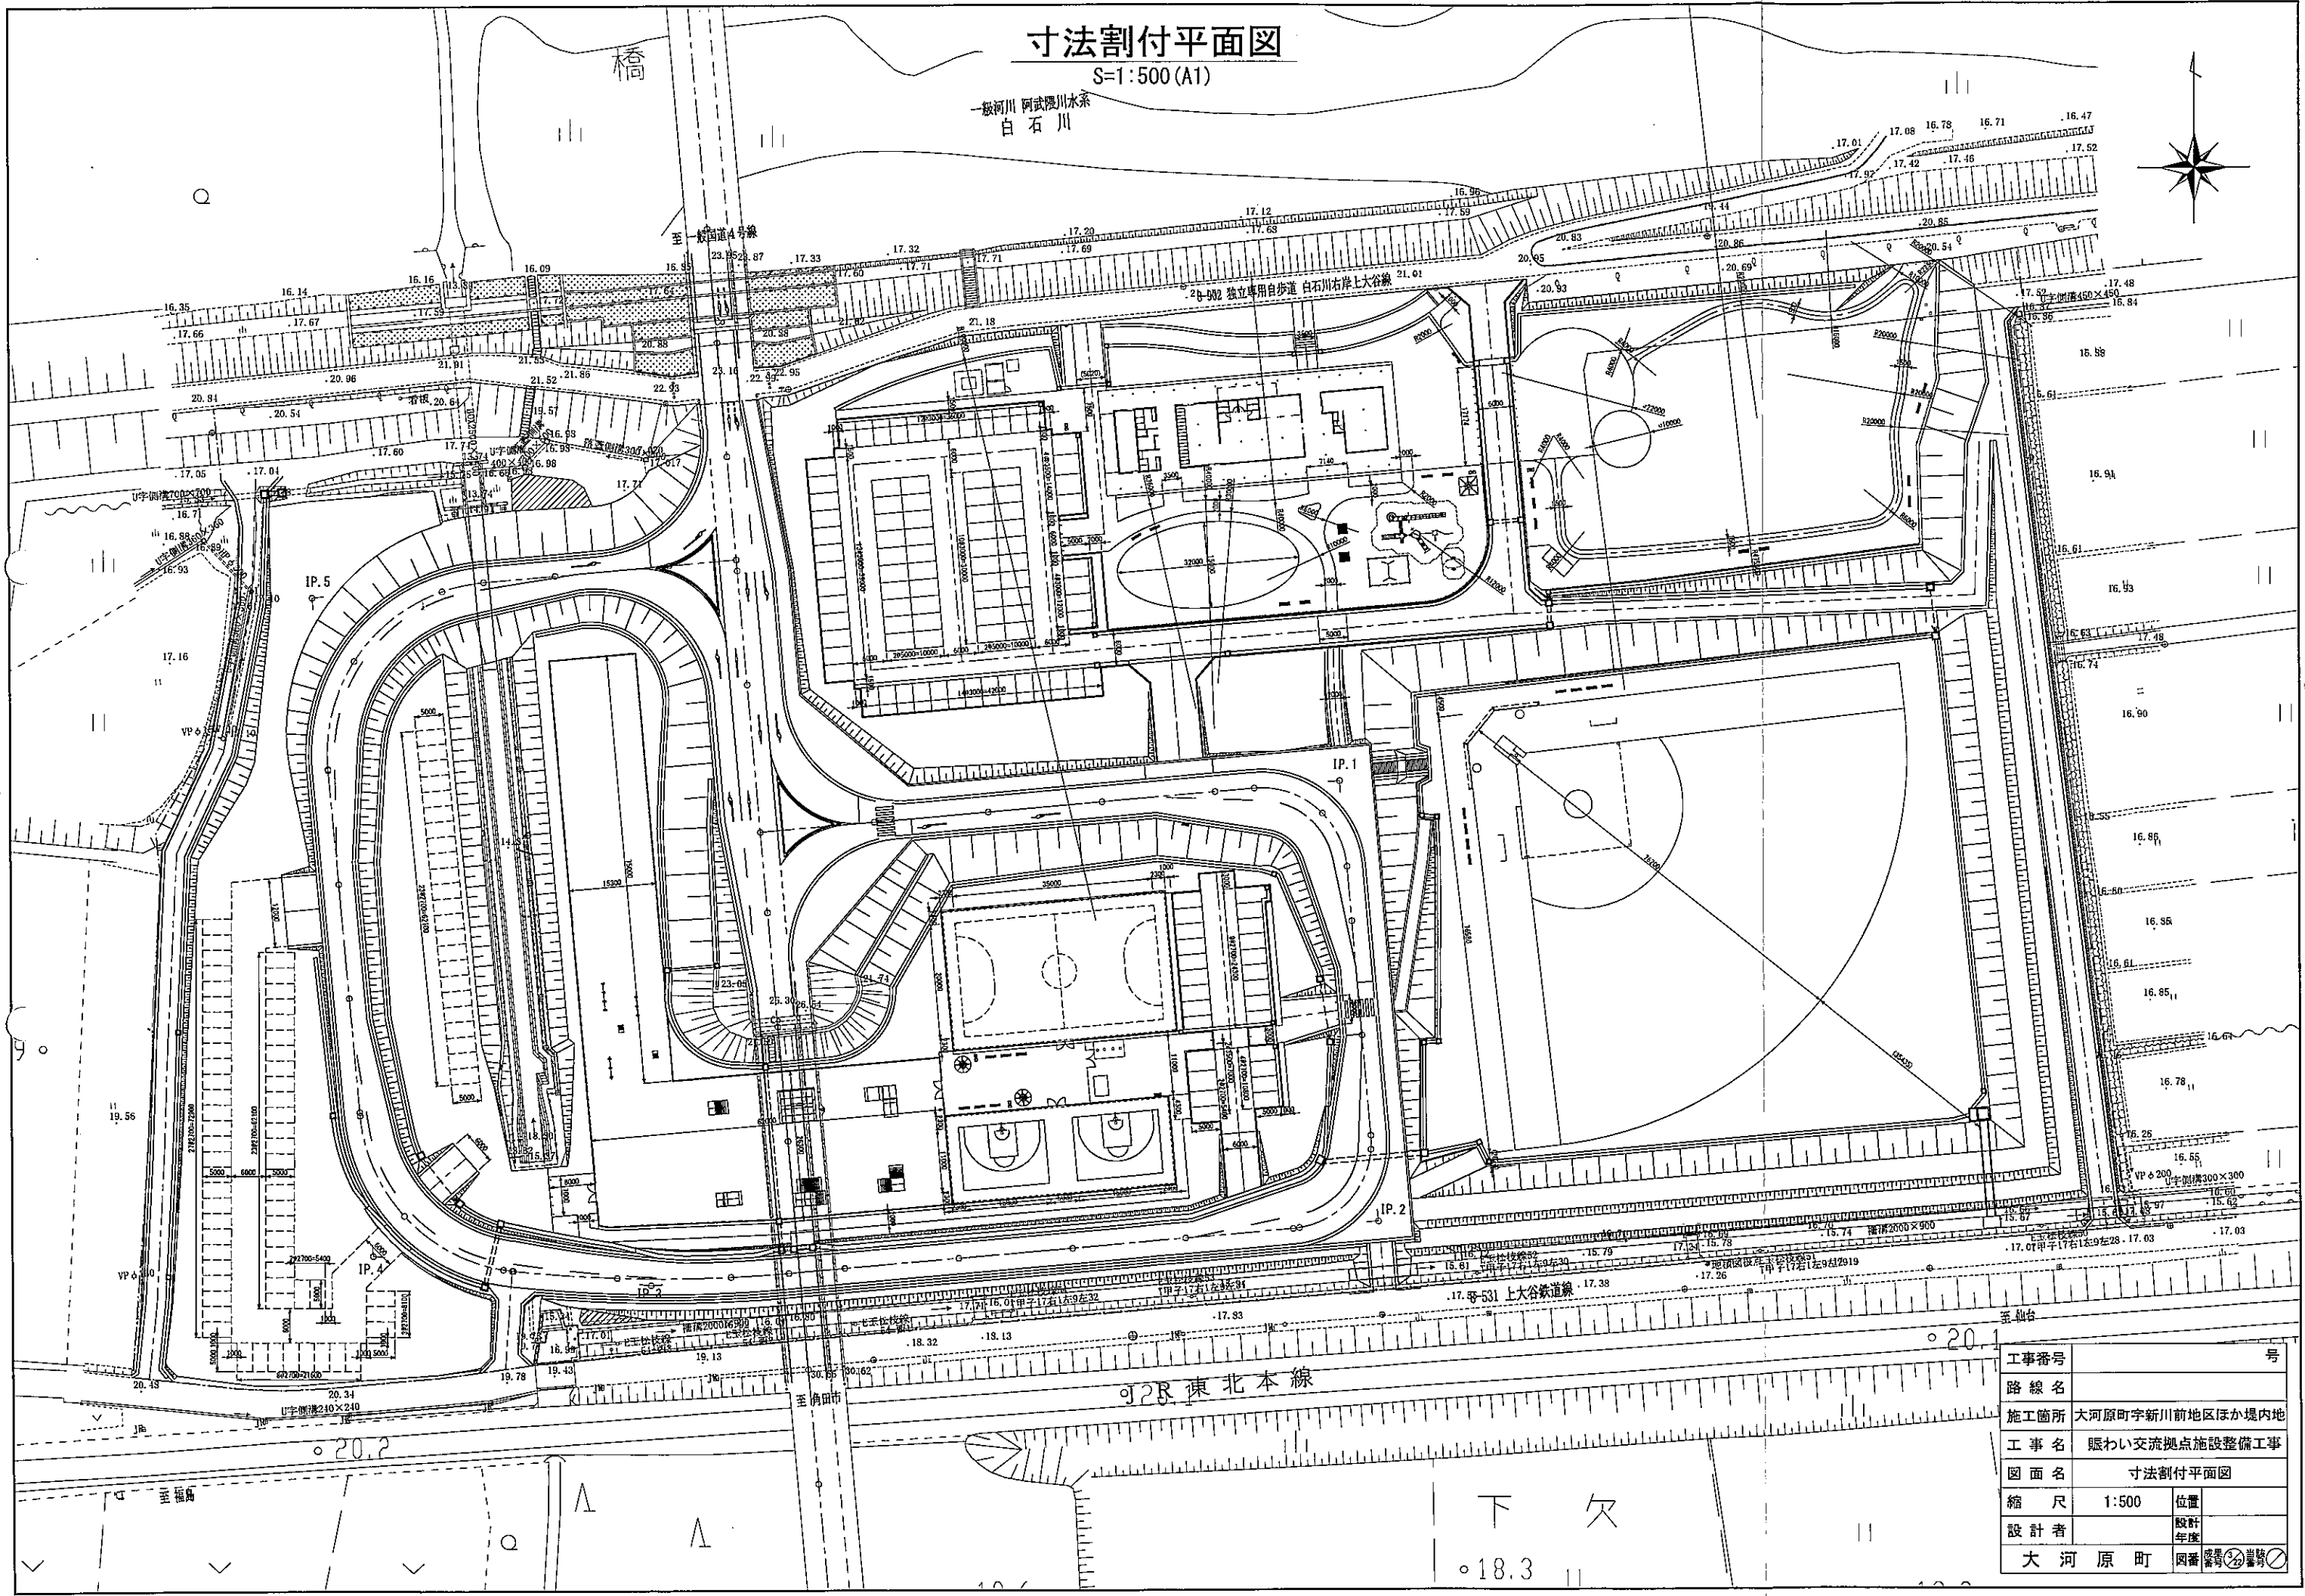

工事番号	号
路線名	
施工箇所	大河原町字新川前地区ほか境内地
工事名	賑わい交流拠点施設整備工事
図面名	寸法割付平面図
縮尺	1:500
設計者	位置
大河原町	図番

下 欠

○18.3

○20.2

○20.1