


賑わい交流拠点施設モデルプラン(修正後)

計画平面図

S=1: 500 (A1)
S=1: 1,000 (A3)

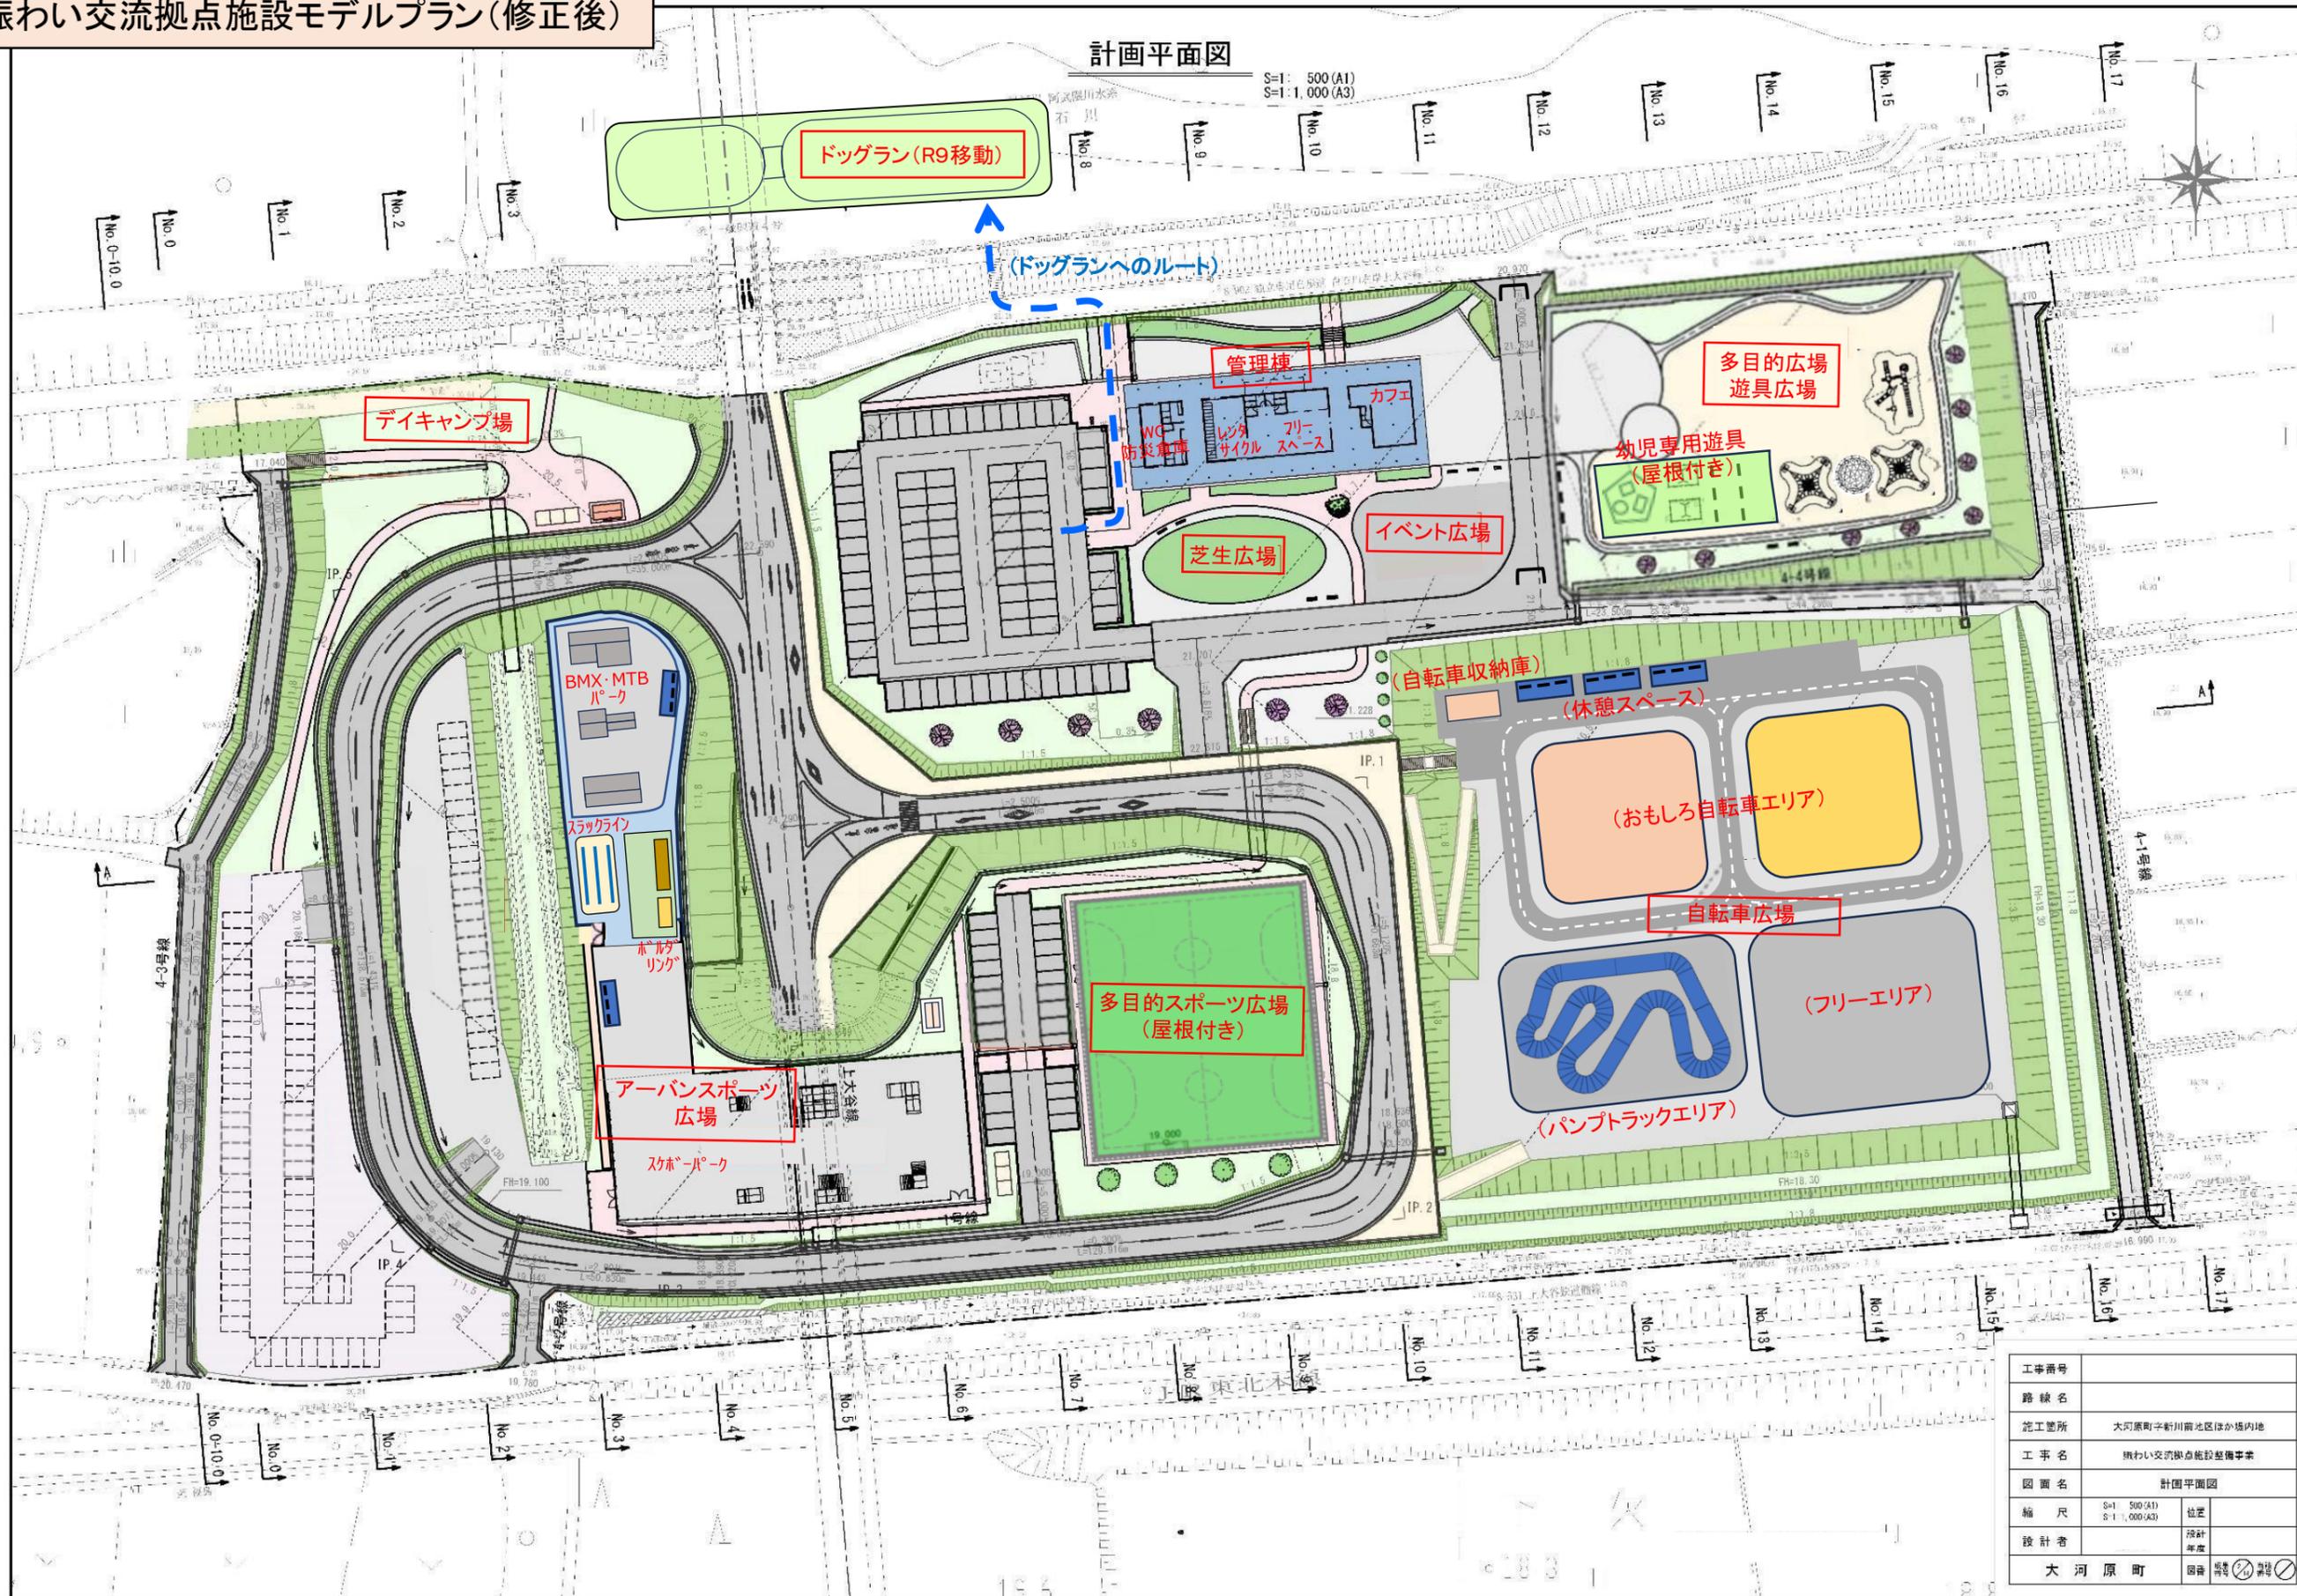

工事番号	
路線名	
施工箇所	大河原町字新川前地区ほか境内地
工事名	賑わい交流拠点施設整備事業
図面名	計画平面図
縮尺	S=1: 500 (A1) S=1: 1,000 (A3)
設計者	大河原町
図章	<input type="checkbox"/> 設計 <input type="checkbox"/> 監理 <input type="checkbox"/> 調査 <input type="checkbox"/> 測量