


地下通路計画平面図


S=1: 500 (A1)
S=1: 1,000 (A3)

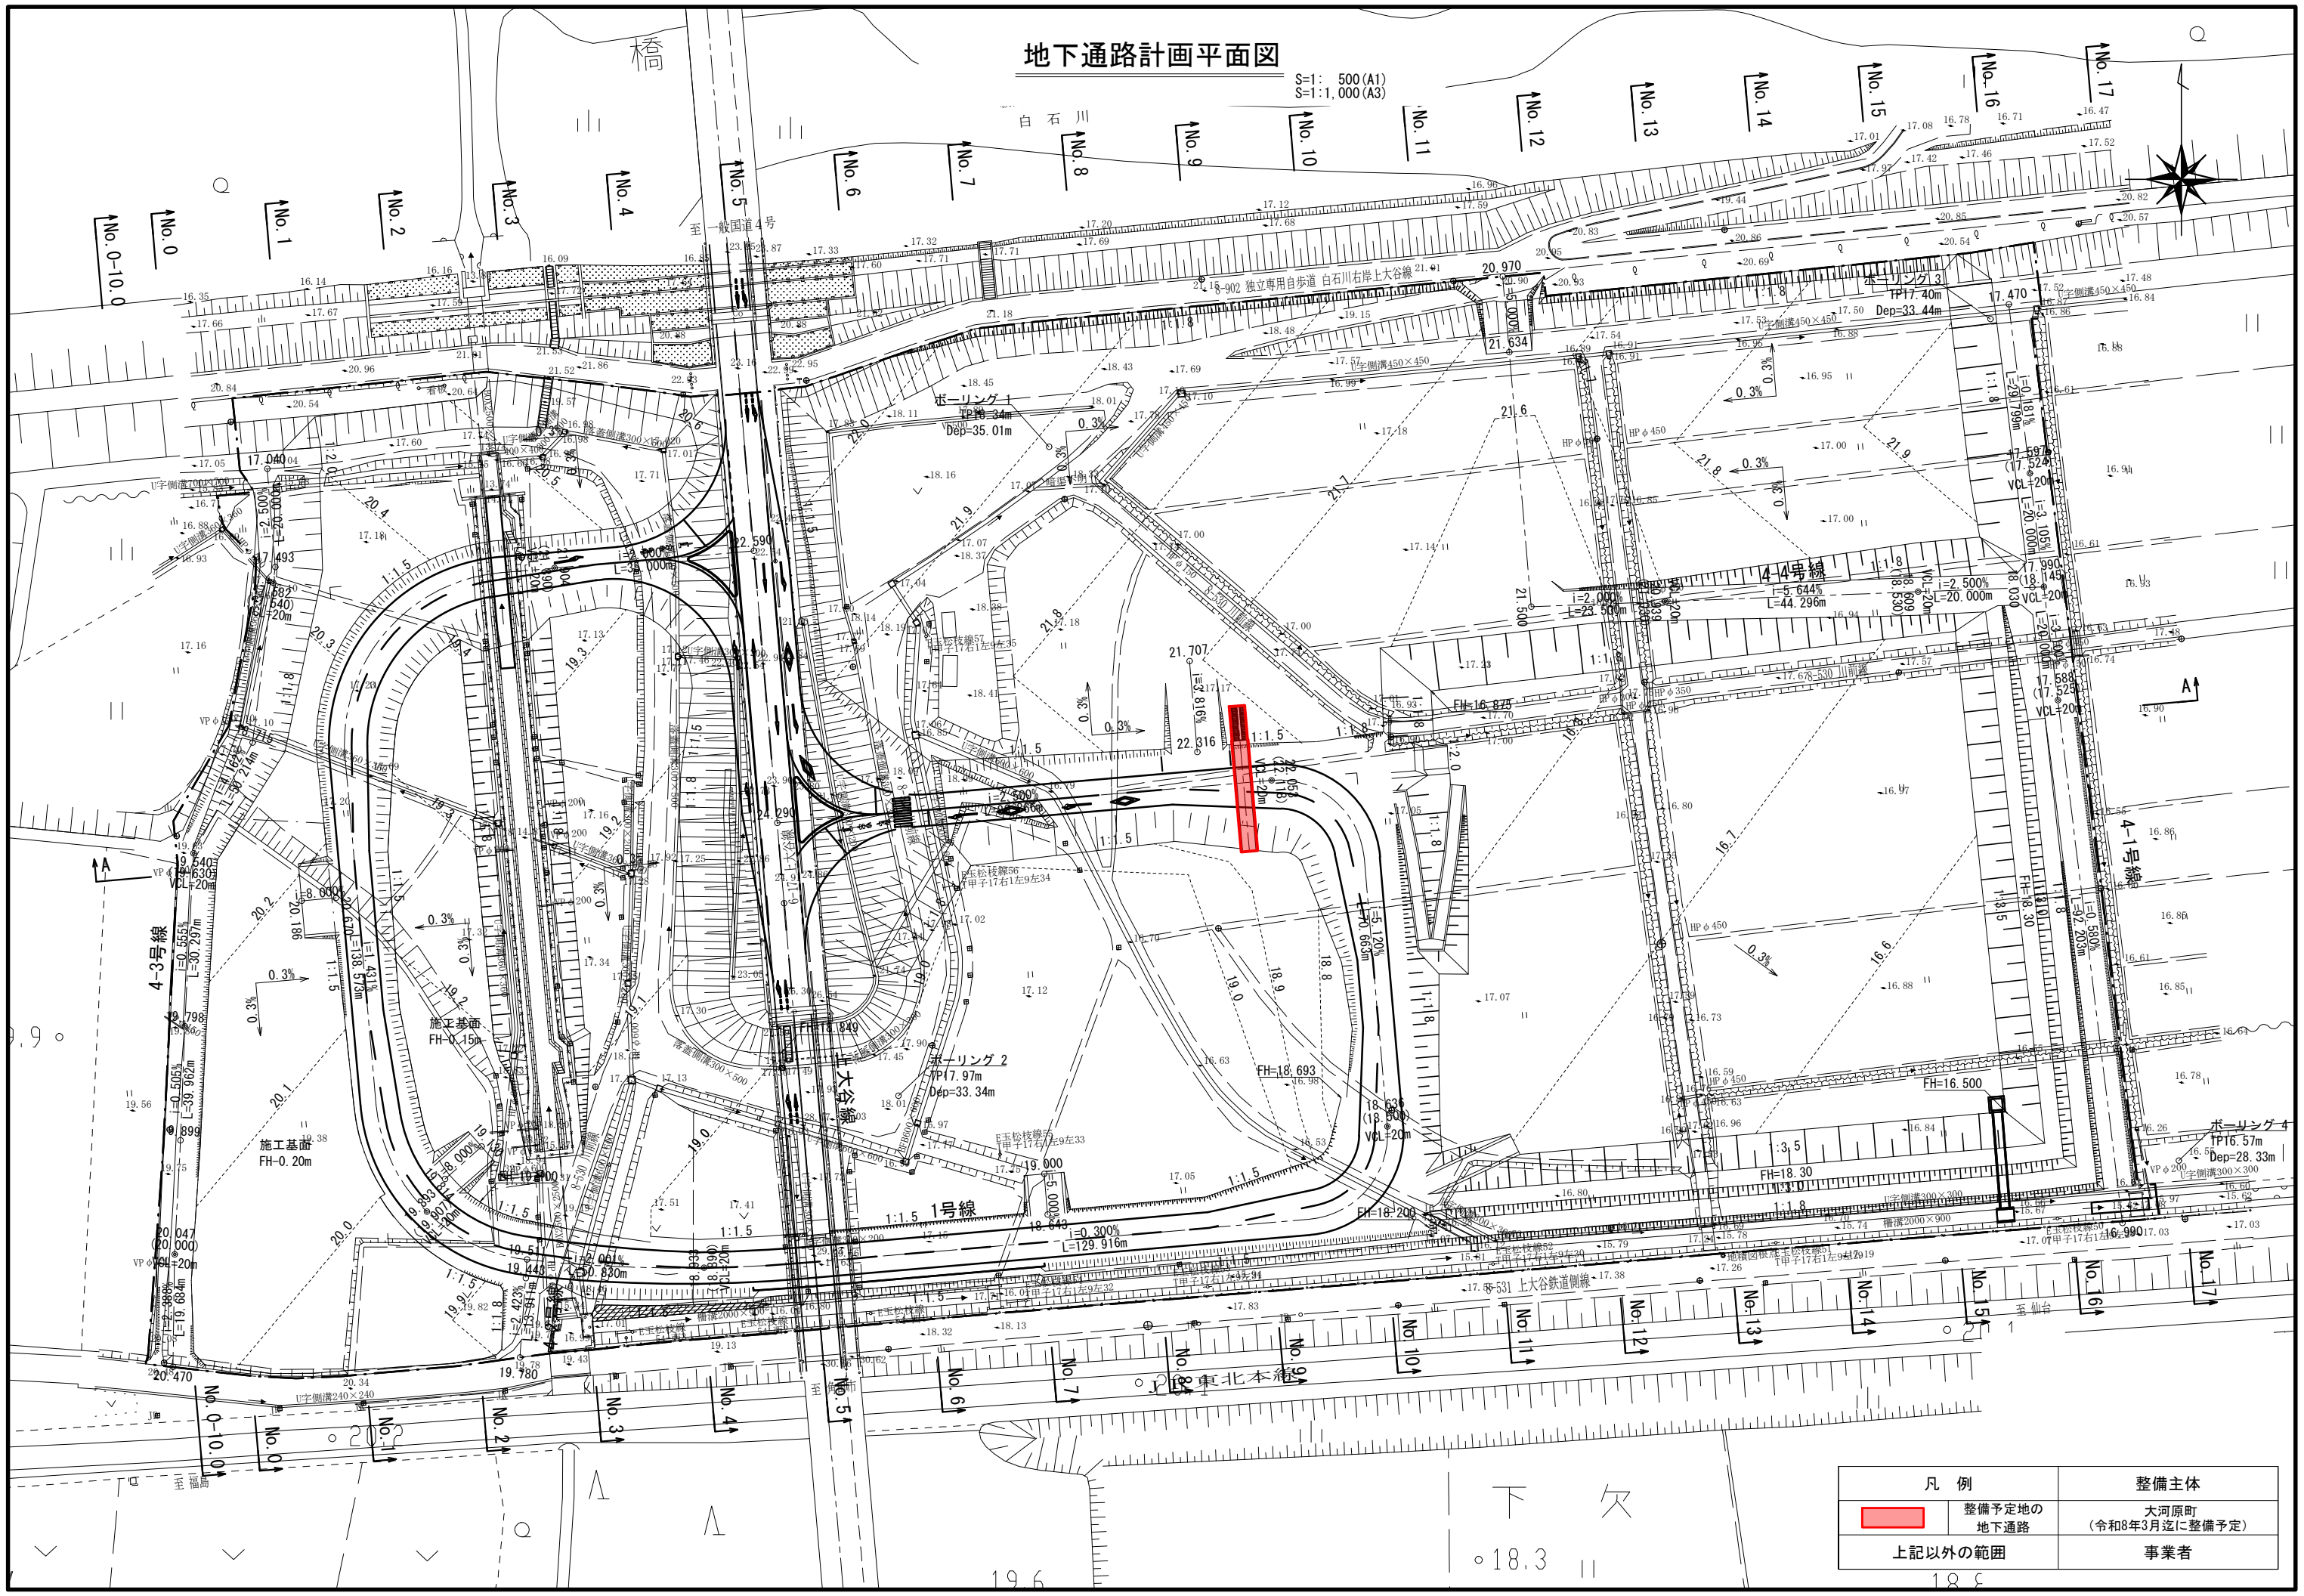

凡 例		整備主体
	整備予定地の地下通路	大河原町 (令和8年3月迄に整備予定)
上記以外の範囲		事業者

地下通路計画平面図

S=1:100 (A1)
S=1:200 (A3)

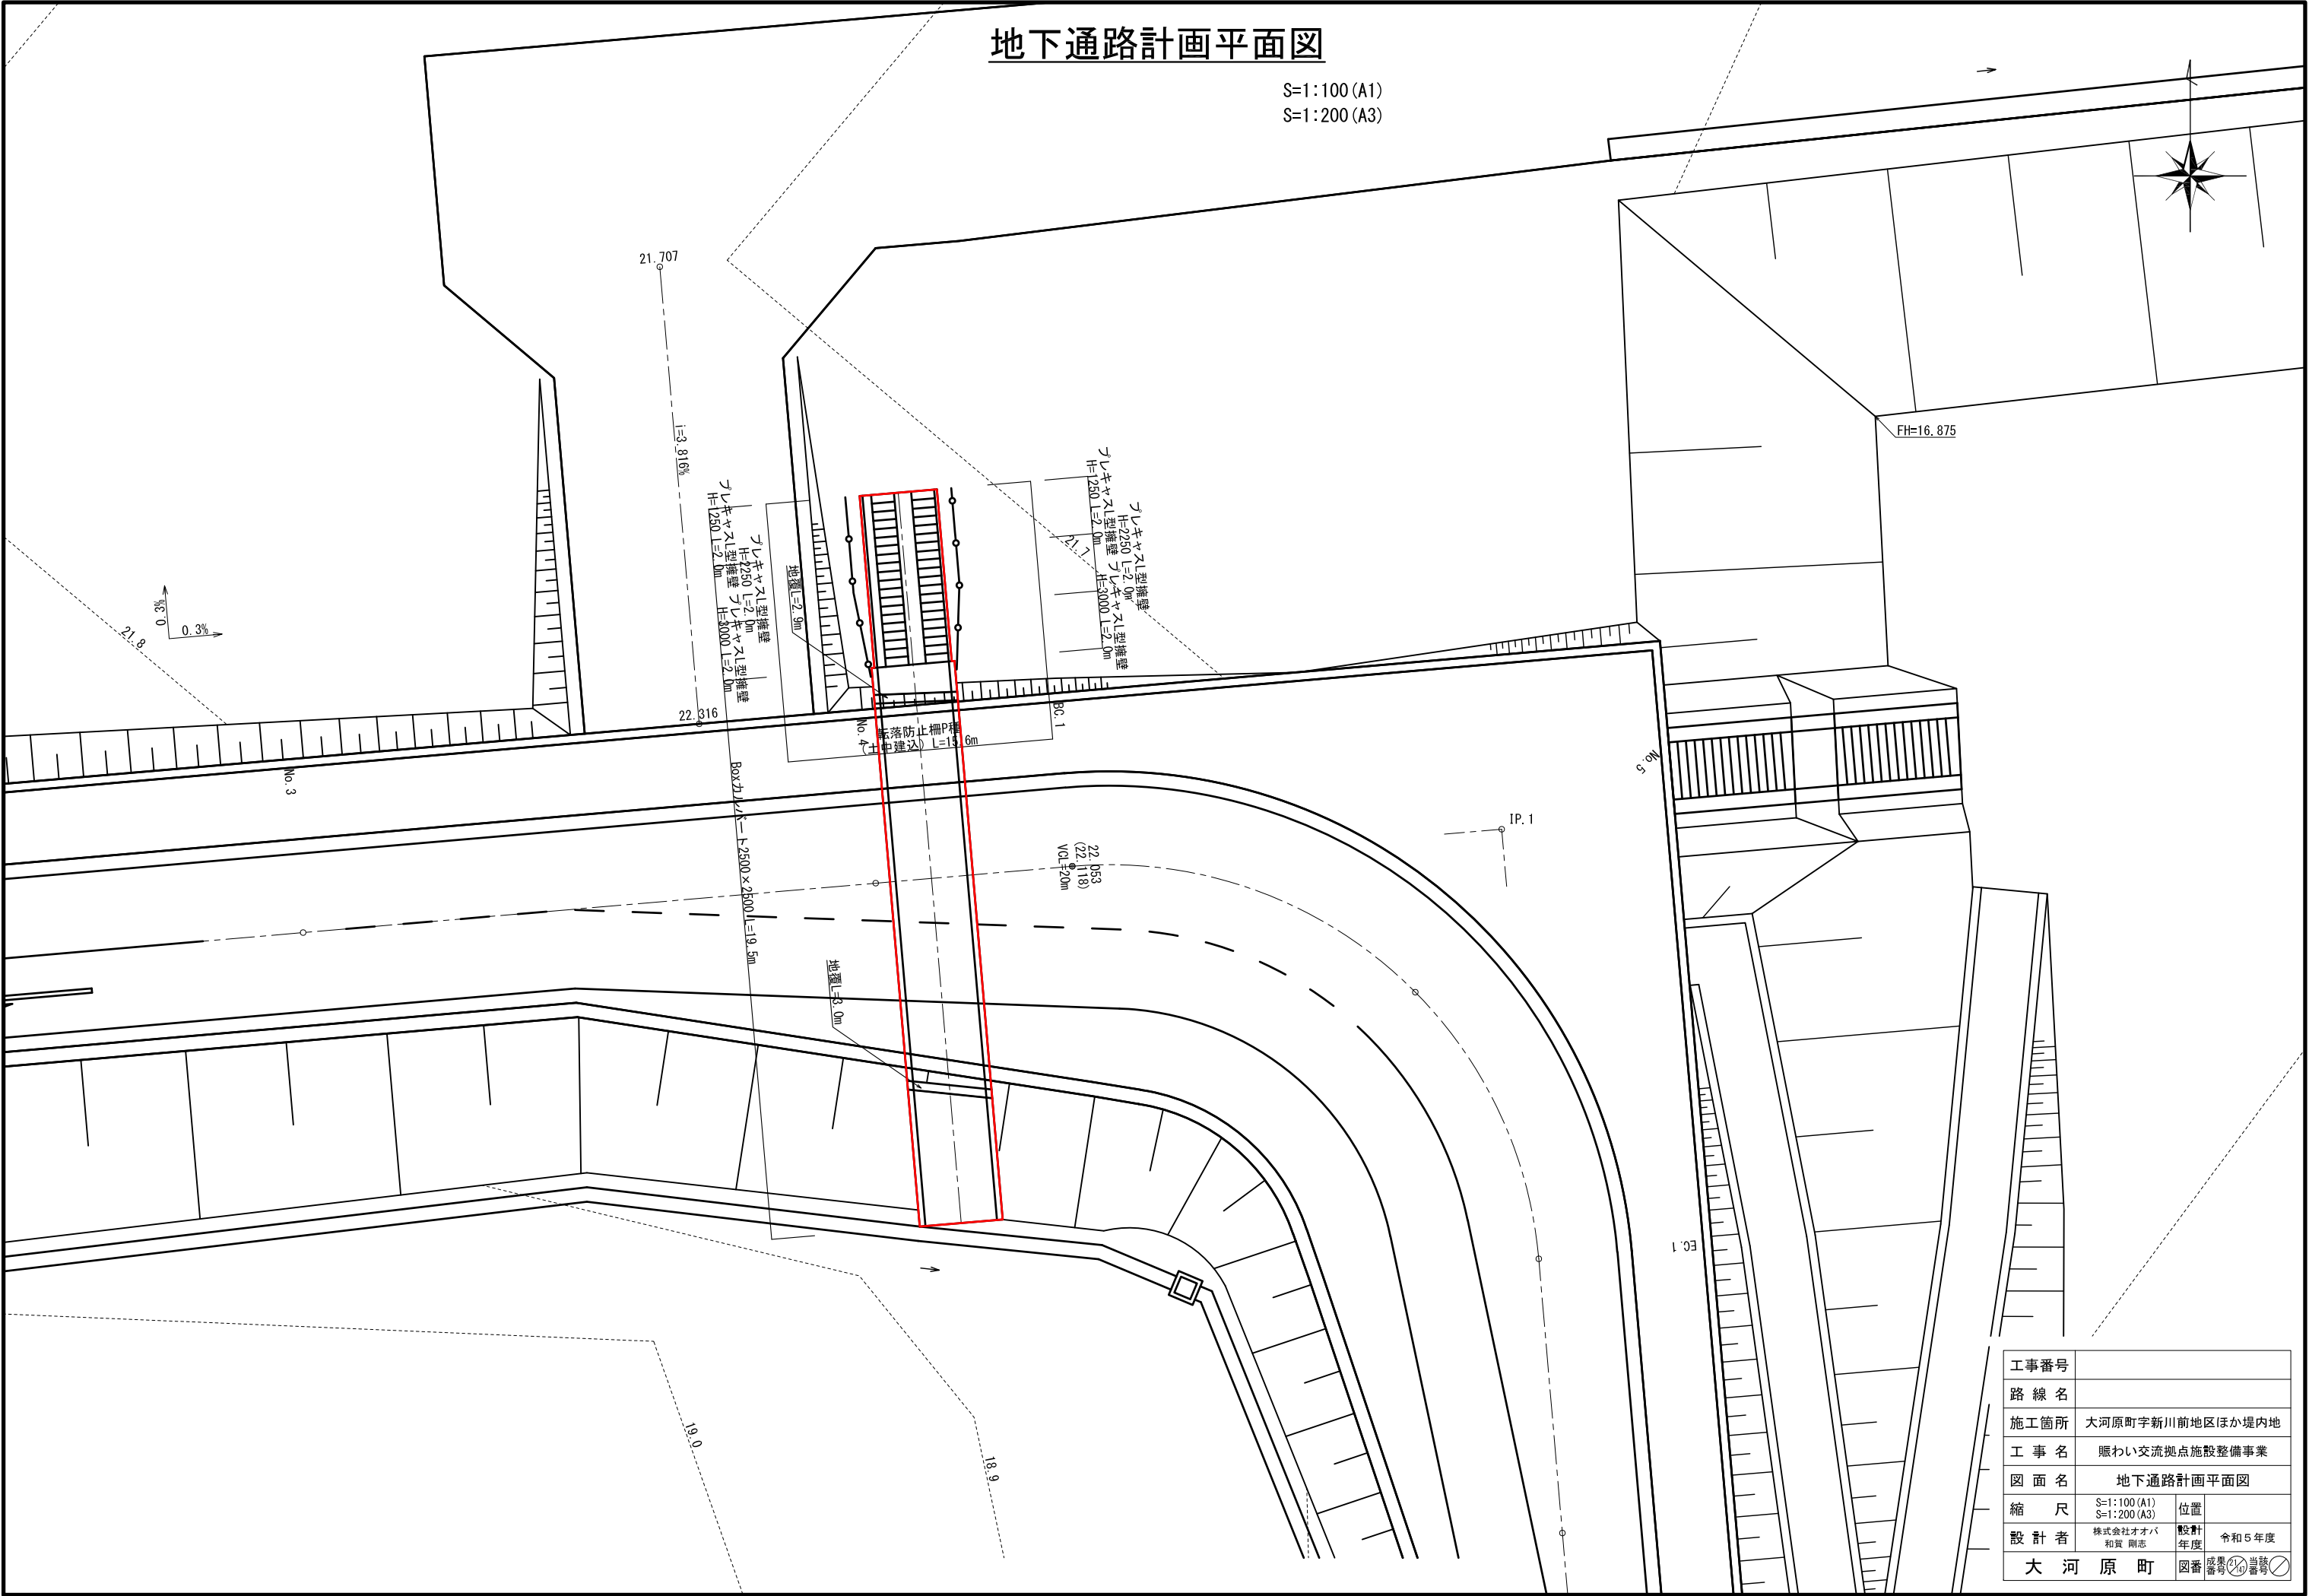


工事番号			
路線名			
施工箇所	大河原町字新川前地区ほか堤内地		
工事名	賑わい交流拠点施設整備事業		
図面名	地下通路計画平面図		
縮尺	S=1:100 (A1) S=1:200 (A3)	位置	
設計者	株式会社オオバ 和賀 剛志	設計年度	令和5年度
大河原町	図番	成果番号	当番

地下通路階段工詳細図


平面図

S=1: 50 (A1)
S=1:100 (A3)

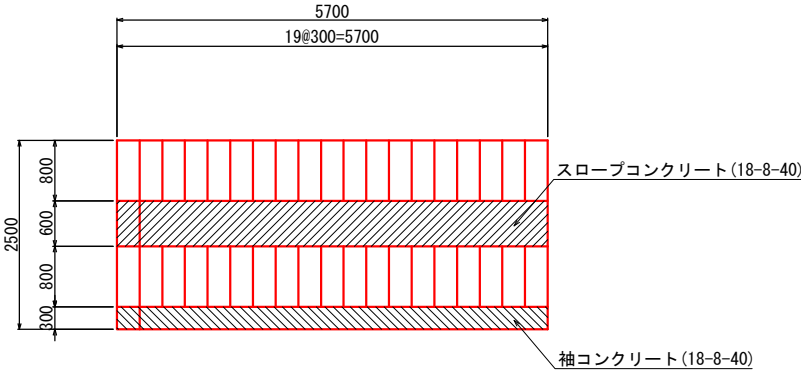


断面図

S=1: 50 (A1)
S=1:100 (A3)

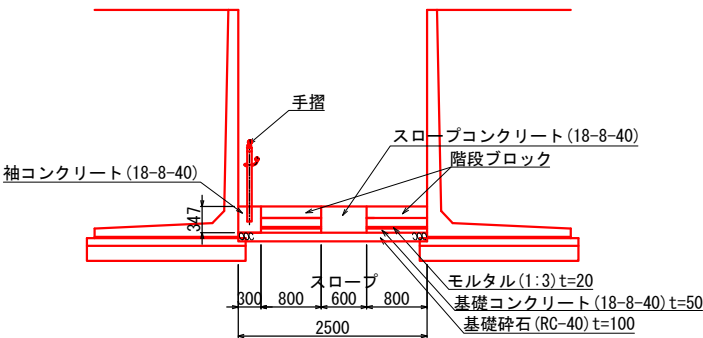


側面図

S=1: 50 (A1)
S=1:100 (A3)

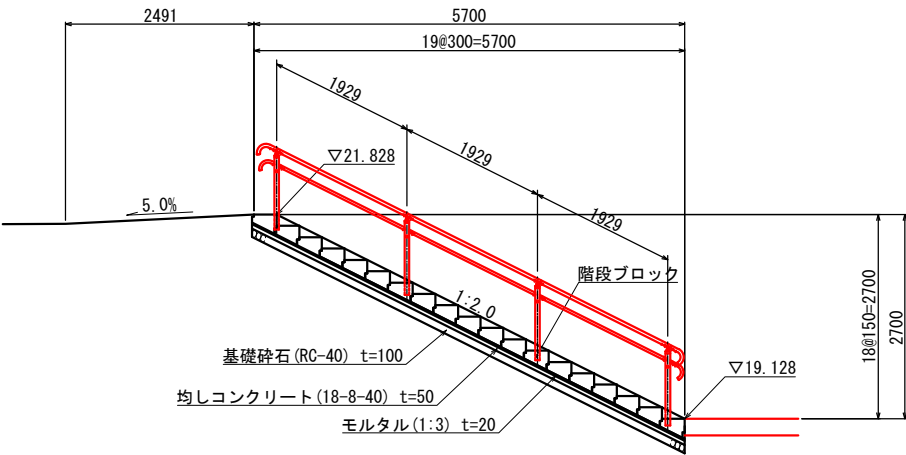

手摺


S=1:10 (A1)
S=1:20 (A3)

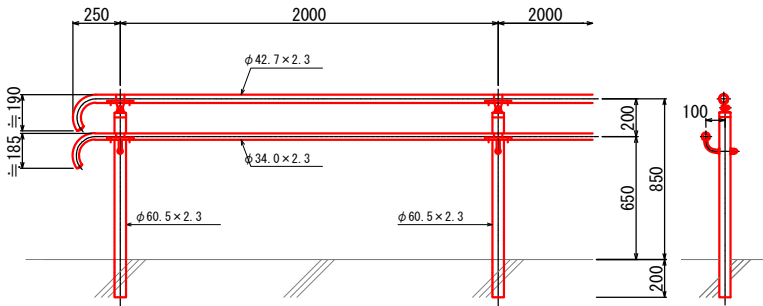


工事番号			
路線名			
施工箇所	大河原町字新川前地区ほか堤内地		
工事名	賑わい交流拠点施設整備事業		
図面名	地下通路階段工詳細図(1)		
縮尺	図示	位置	
設計者	株式会社オオバ 和賀 剛志	設計 年度	令和5年度
大河原町	図番	成果 番号	当 番 号

地下通路構造図


平面図
S=1:30

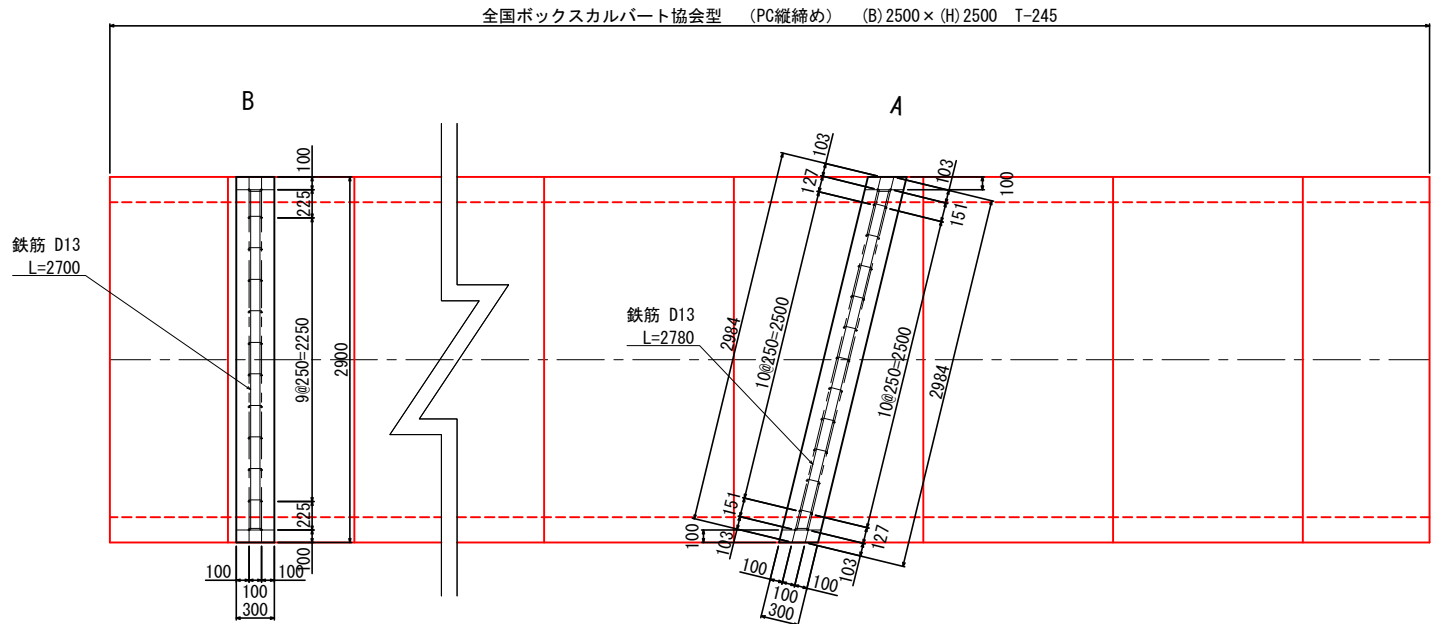


断面图
S=1:10

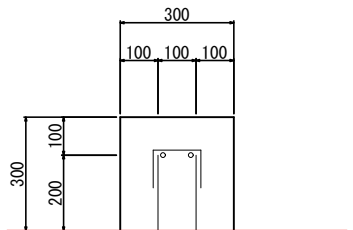


鉄筋加工図
S=1:10

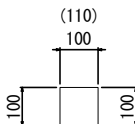


断面図
S=1:10

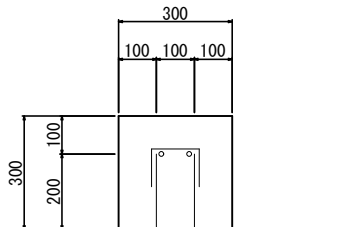


鉄筋加工図
S=1:10

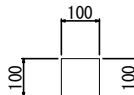

B-B 断面图
S=1:30

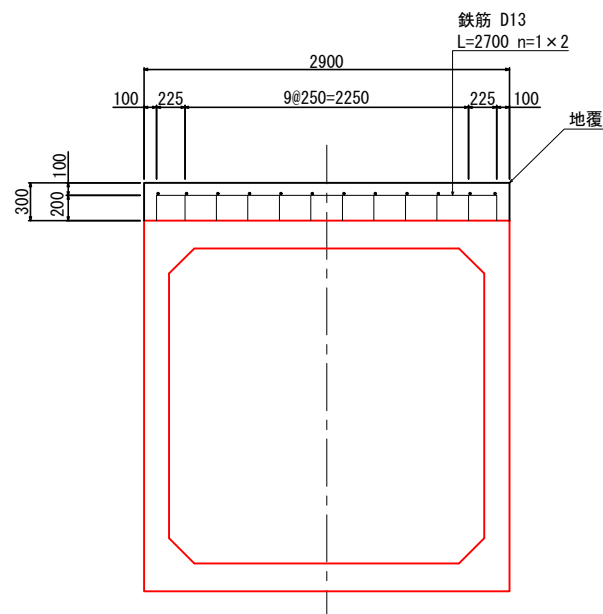

A-A 断面図
S=1:30

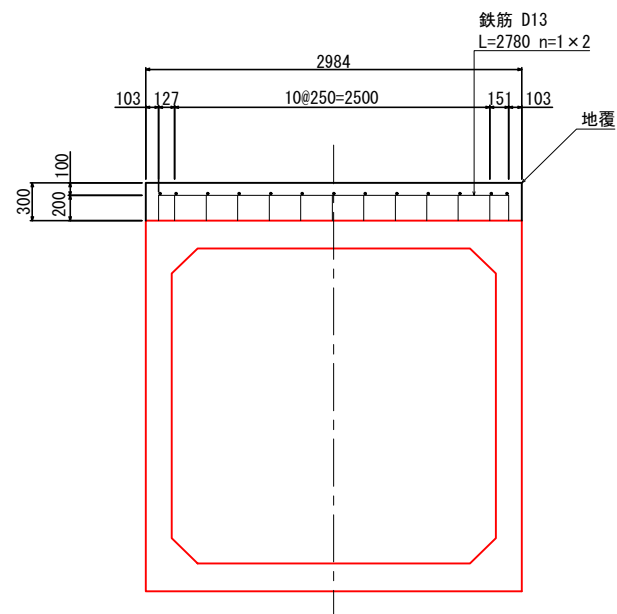

工事番号			
路線名			
施工箇所	大河原町字新川前地区ほか堤内地		
工事名	賑わい交流拠点施設整備事業		
図面名	地下通路構造図(3)		
縮尺	図示	位置	
設計者	株式会社オオバ 和賀 剛志	設計 年度	令和5年度
大河原町	図番	成 番 号	24/19 当該 番号