


造成計画平面図

S=1: 500 (A1)
S=1: 1,000 (A3)

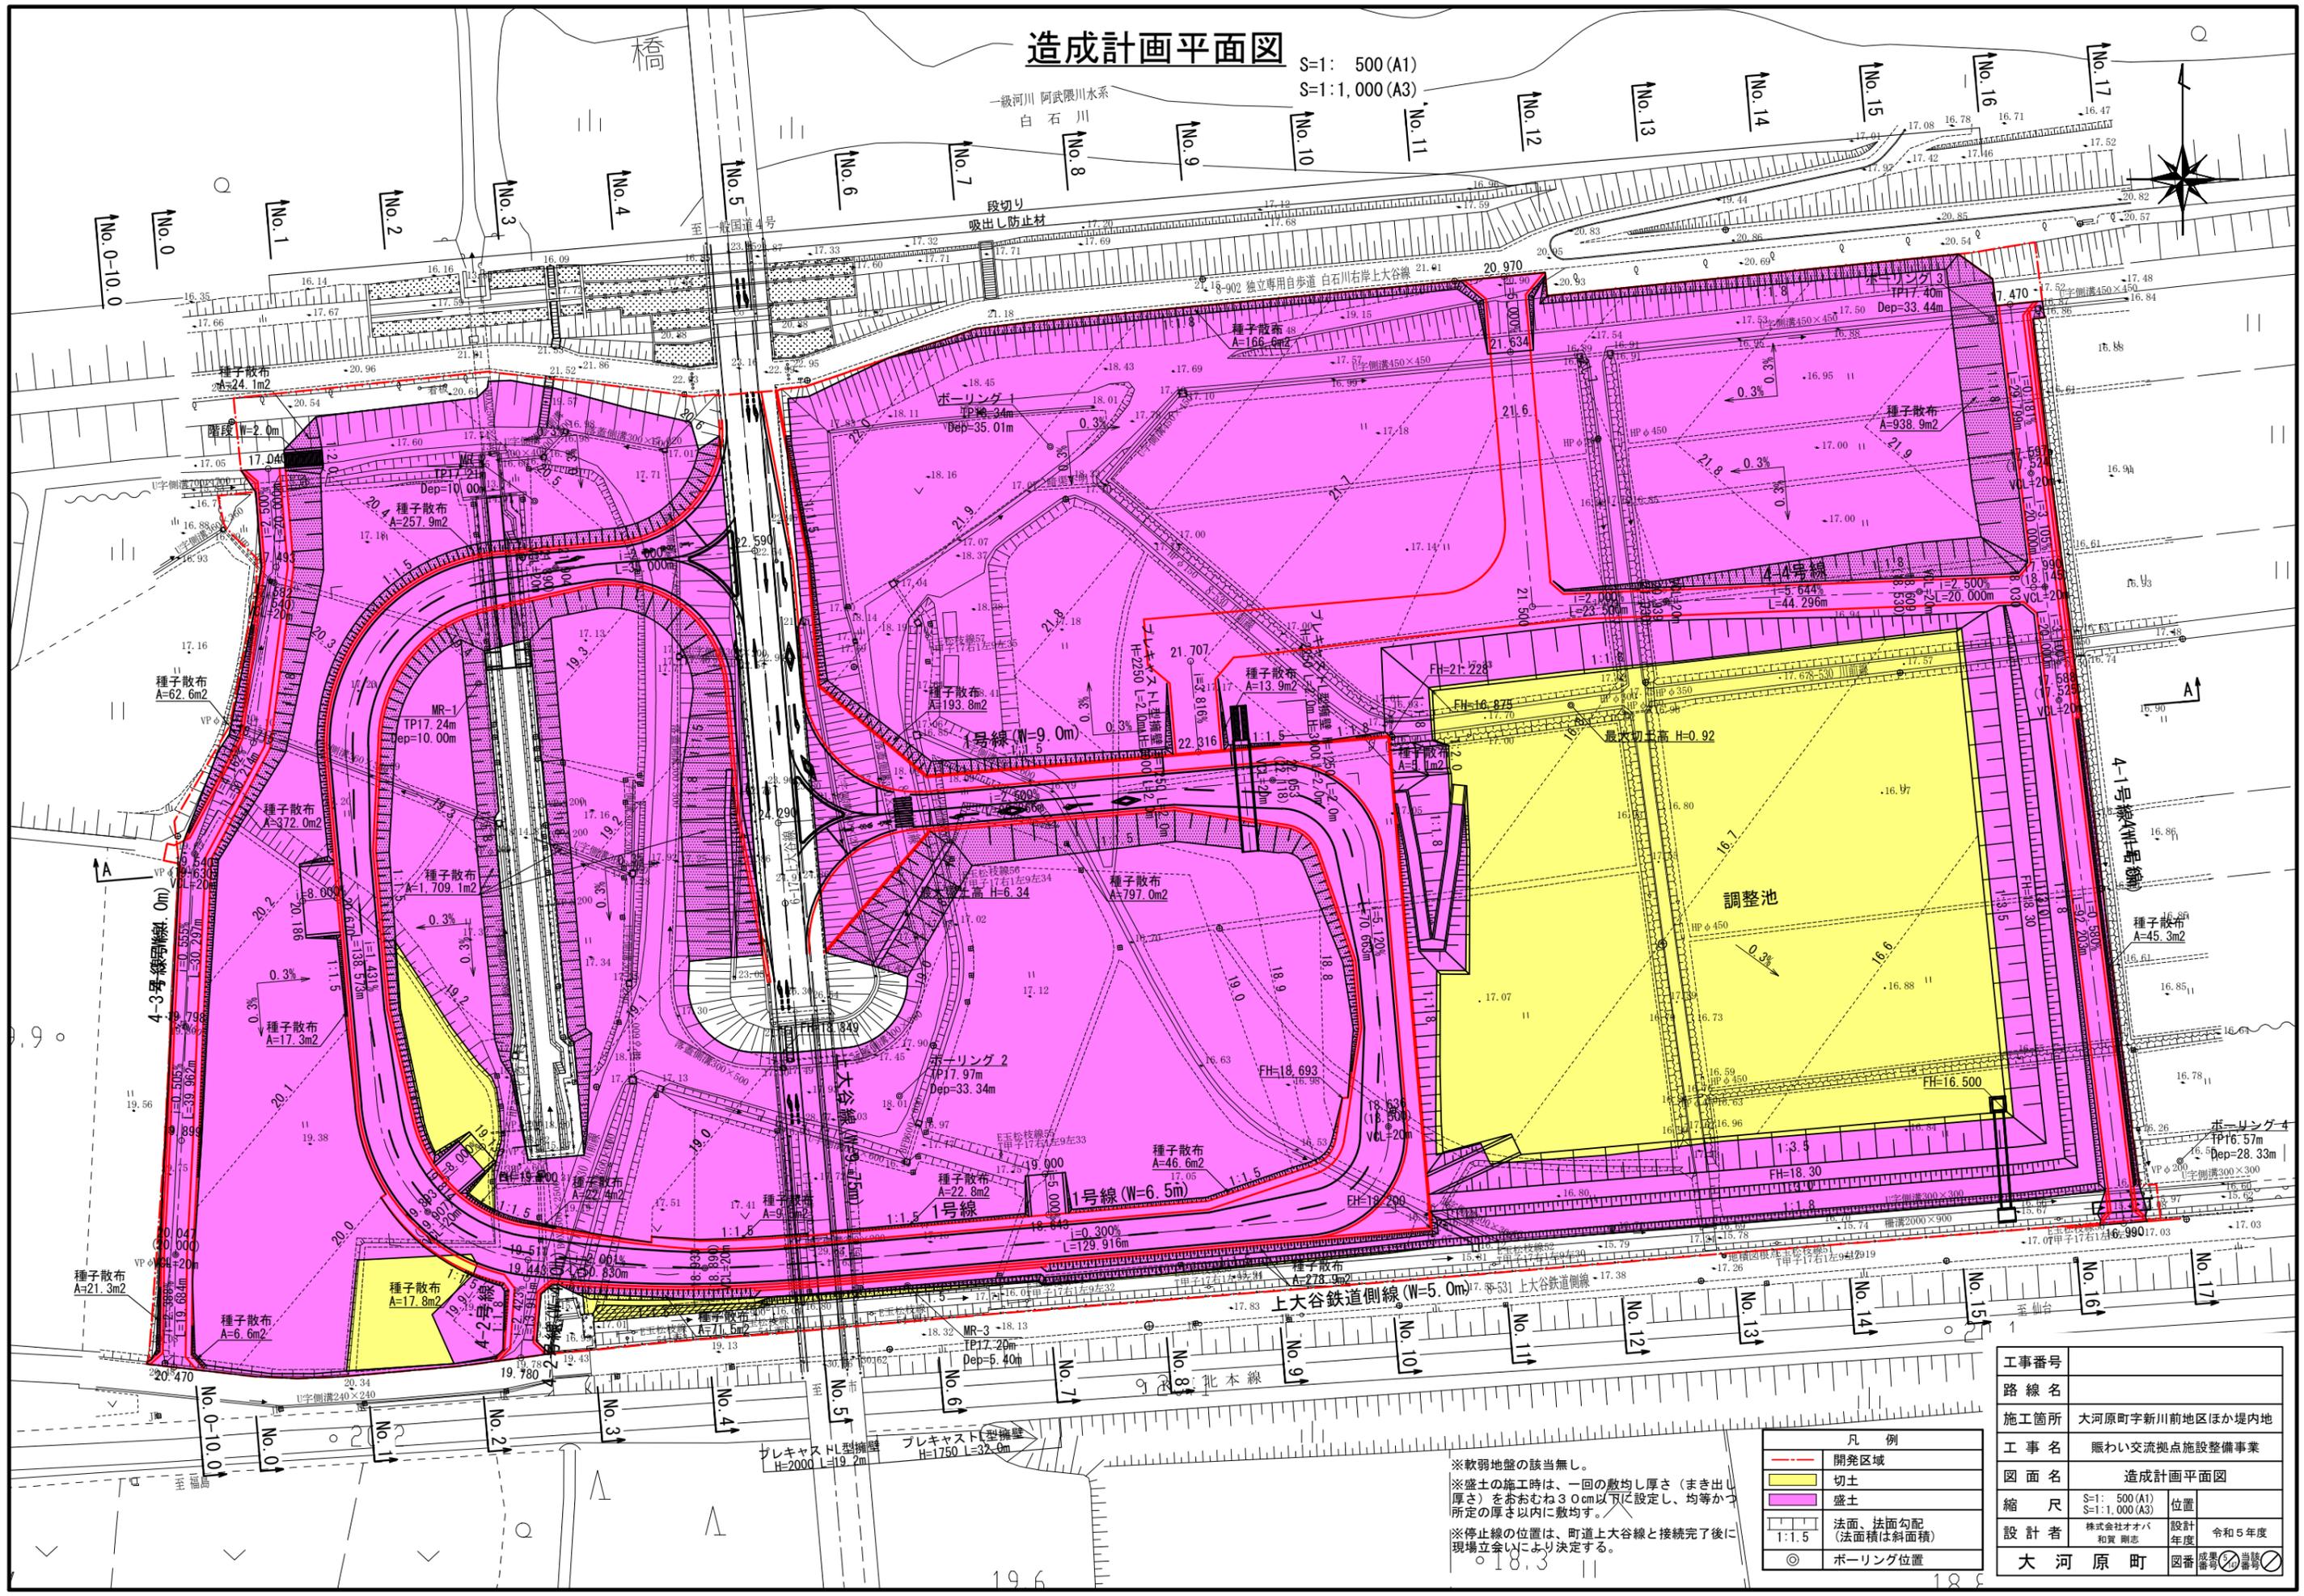


※軟弱地盤の該当無し。
※盛土の施工時は、一回の敷均し厚さ(まき出し厚さ)をおおむね30cm以下に設定し、均等かつ所定の厚さ以内に敷均す。
※停止線の位置は、町道上大谷線と接続完了後に現場立会いにより決定する。

凡例	
	開発区域
	切土
	盛土
	法面、法面勾配 (法面積は斜面積)
	ボーリング位置

工事番号	
路線名	
施工箇所	大河原町字新川前地区ほか堤内地
工事名	賑わい交流拠点施設整備事業
図面名	造成計画平面図
縮尺	S=1: 500 (A1) S=1: 1,000 (A3)
設計者	株式会社オバ 和賀 剛志
設計年度	令和5年度
大河原町	図番 成豊 10 当番 10

道路縦断図(1号線2/2)

V=1:100 H=1: 500(A1)
V=1:200 H=1:1000(A3)

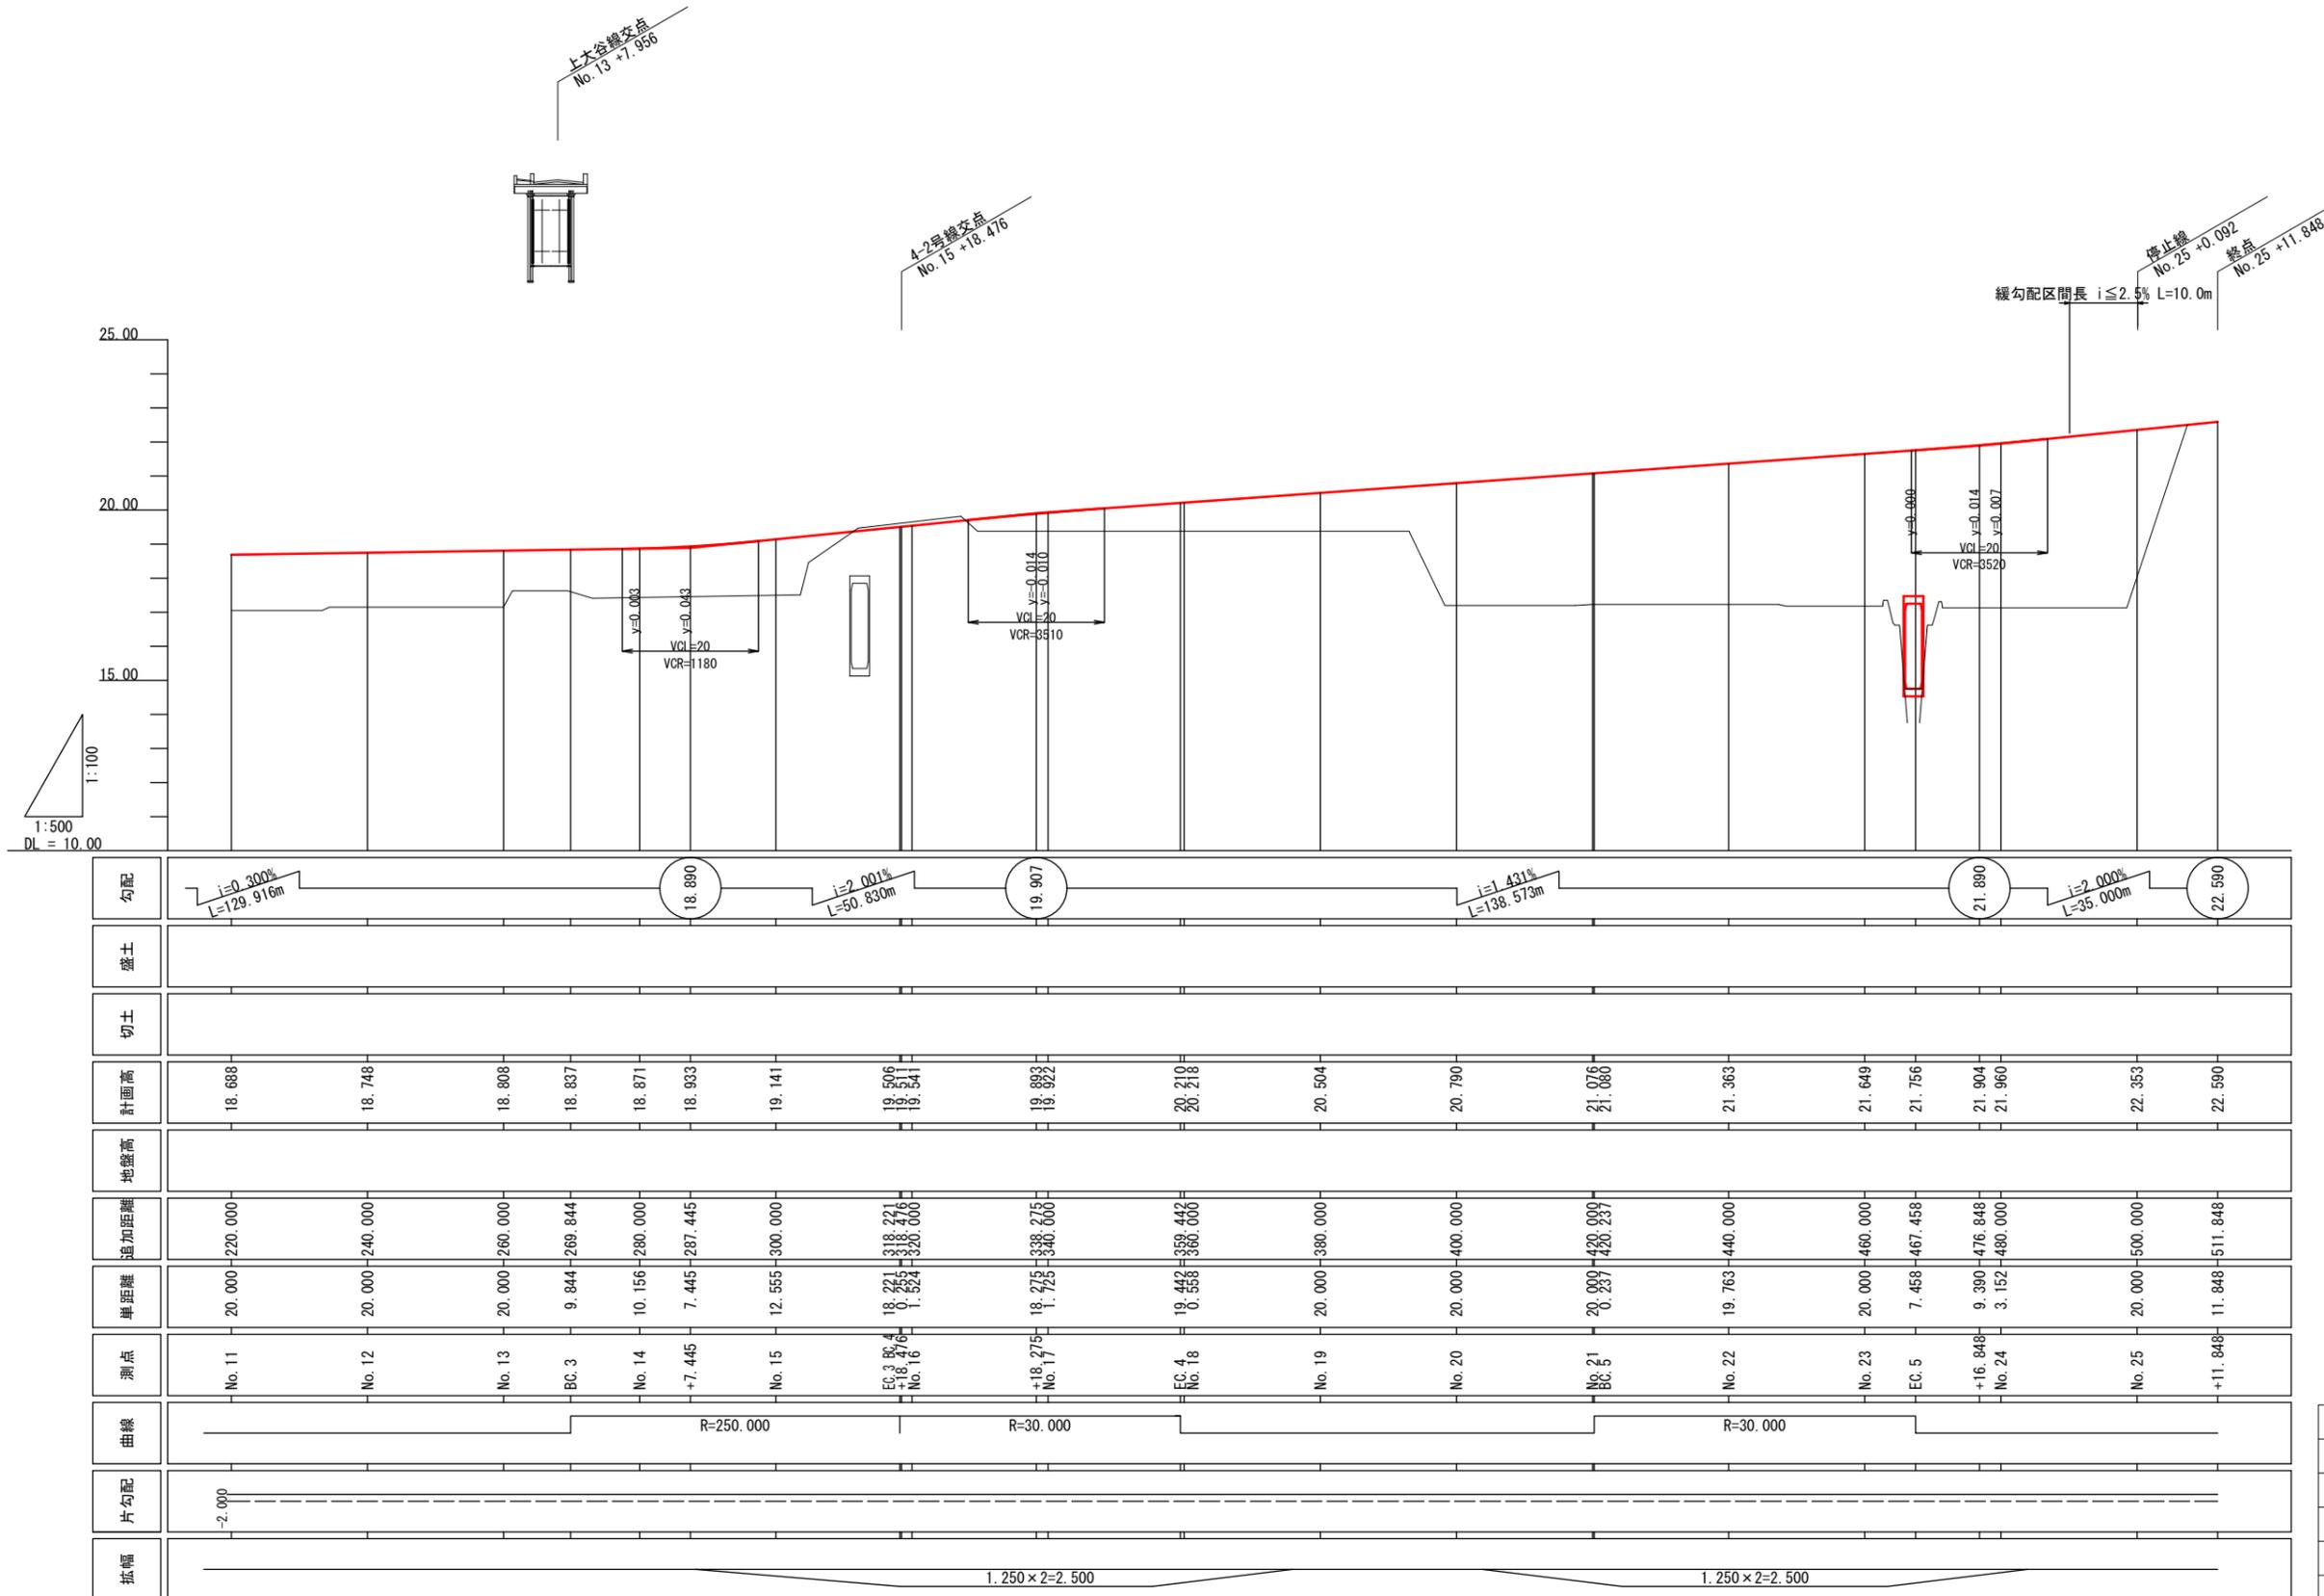


勾配	i=0.300% L=129.916m		18.890	i=2.001% L=50.830m		19.907	i=1.431% L=138.573m		21.890	i=2.000% L=35.000m		22.590										
盛土																						
切土																						
計画高	18.688	18.748	18.808	18.837	18.871	18.933	19.141	19.506 19.511	19.893 19.892	20.210 20.218	20.504	20.790	21.076 21.080	21.363	21.649	21.756	21.904	21.960	22.353	22.590		
地盛高																						
追加距離	220.000	240.000	260.000	269.844	280.000	287.445	300.000	318.221 318.476	338.275 340.000	359.442 360.000	380.000	400.000	420.000 420.237	440.000	460.000	467.458	476.848	480.000	500.000	511.848		
単距離	20.000	20.000	20.000	9.844	10.156	7.445	12.555	18.221 0.253	18.275 1.725	19.442 0.558	20.000	20.000	20.000	19.763	20.000	7.458	9.390	3.152	20.000	11.848		
測点	No.11	No.12	No.13	BC.3	No.14	+7.445	No.15	EC.3 +18.476 No.16	+18.275 No.17	EC.4 No.18	No.19	No.20	No.21 BC.5	No.22	No.23	EC.5	+16.848 No.24	No.25	+11.848			
曲線	R=250.000												R=30.000		R=30.000							
片勾配	-2.000																					
幅	1.250 x 2 = 2.500												1.250 x 2 = 2.500									

工事番号			
路線名			
施工箇所	大河原町字新川前地区ほか堤内地		
工事名	賑わい交流拠点施設整備事業		
図面名	道路縦断図(1号線2/2)		
縮尺	V=1:100 H=1: 500(A1) V=1:200 H=1:1000(A3)	位置	
設計者	株式会社オバ 和實 剛志	設計 年度	令和5年度
大河原町	図番	成果 番号	当番 番号

道路縦断図(4-1号線)


V=1:100 H=1: 500 (A1)
V=1:200 H=1:1000 (A3)

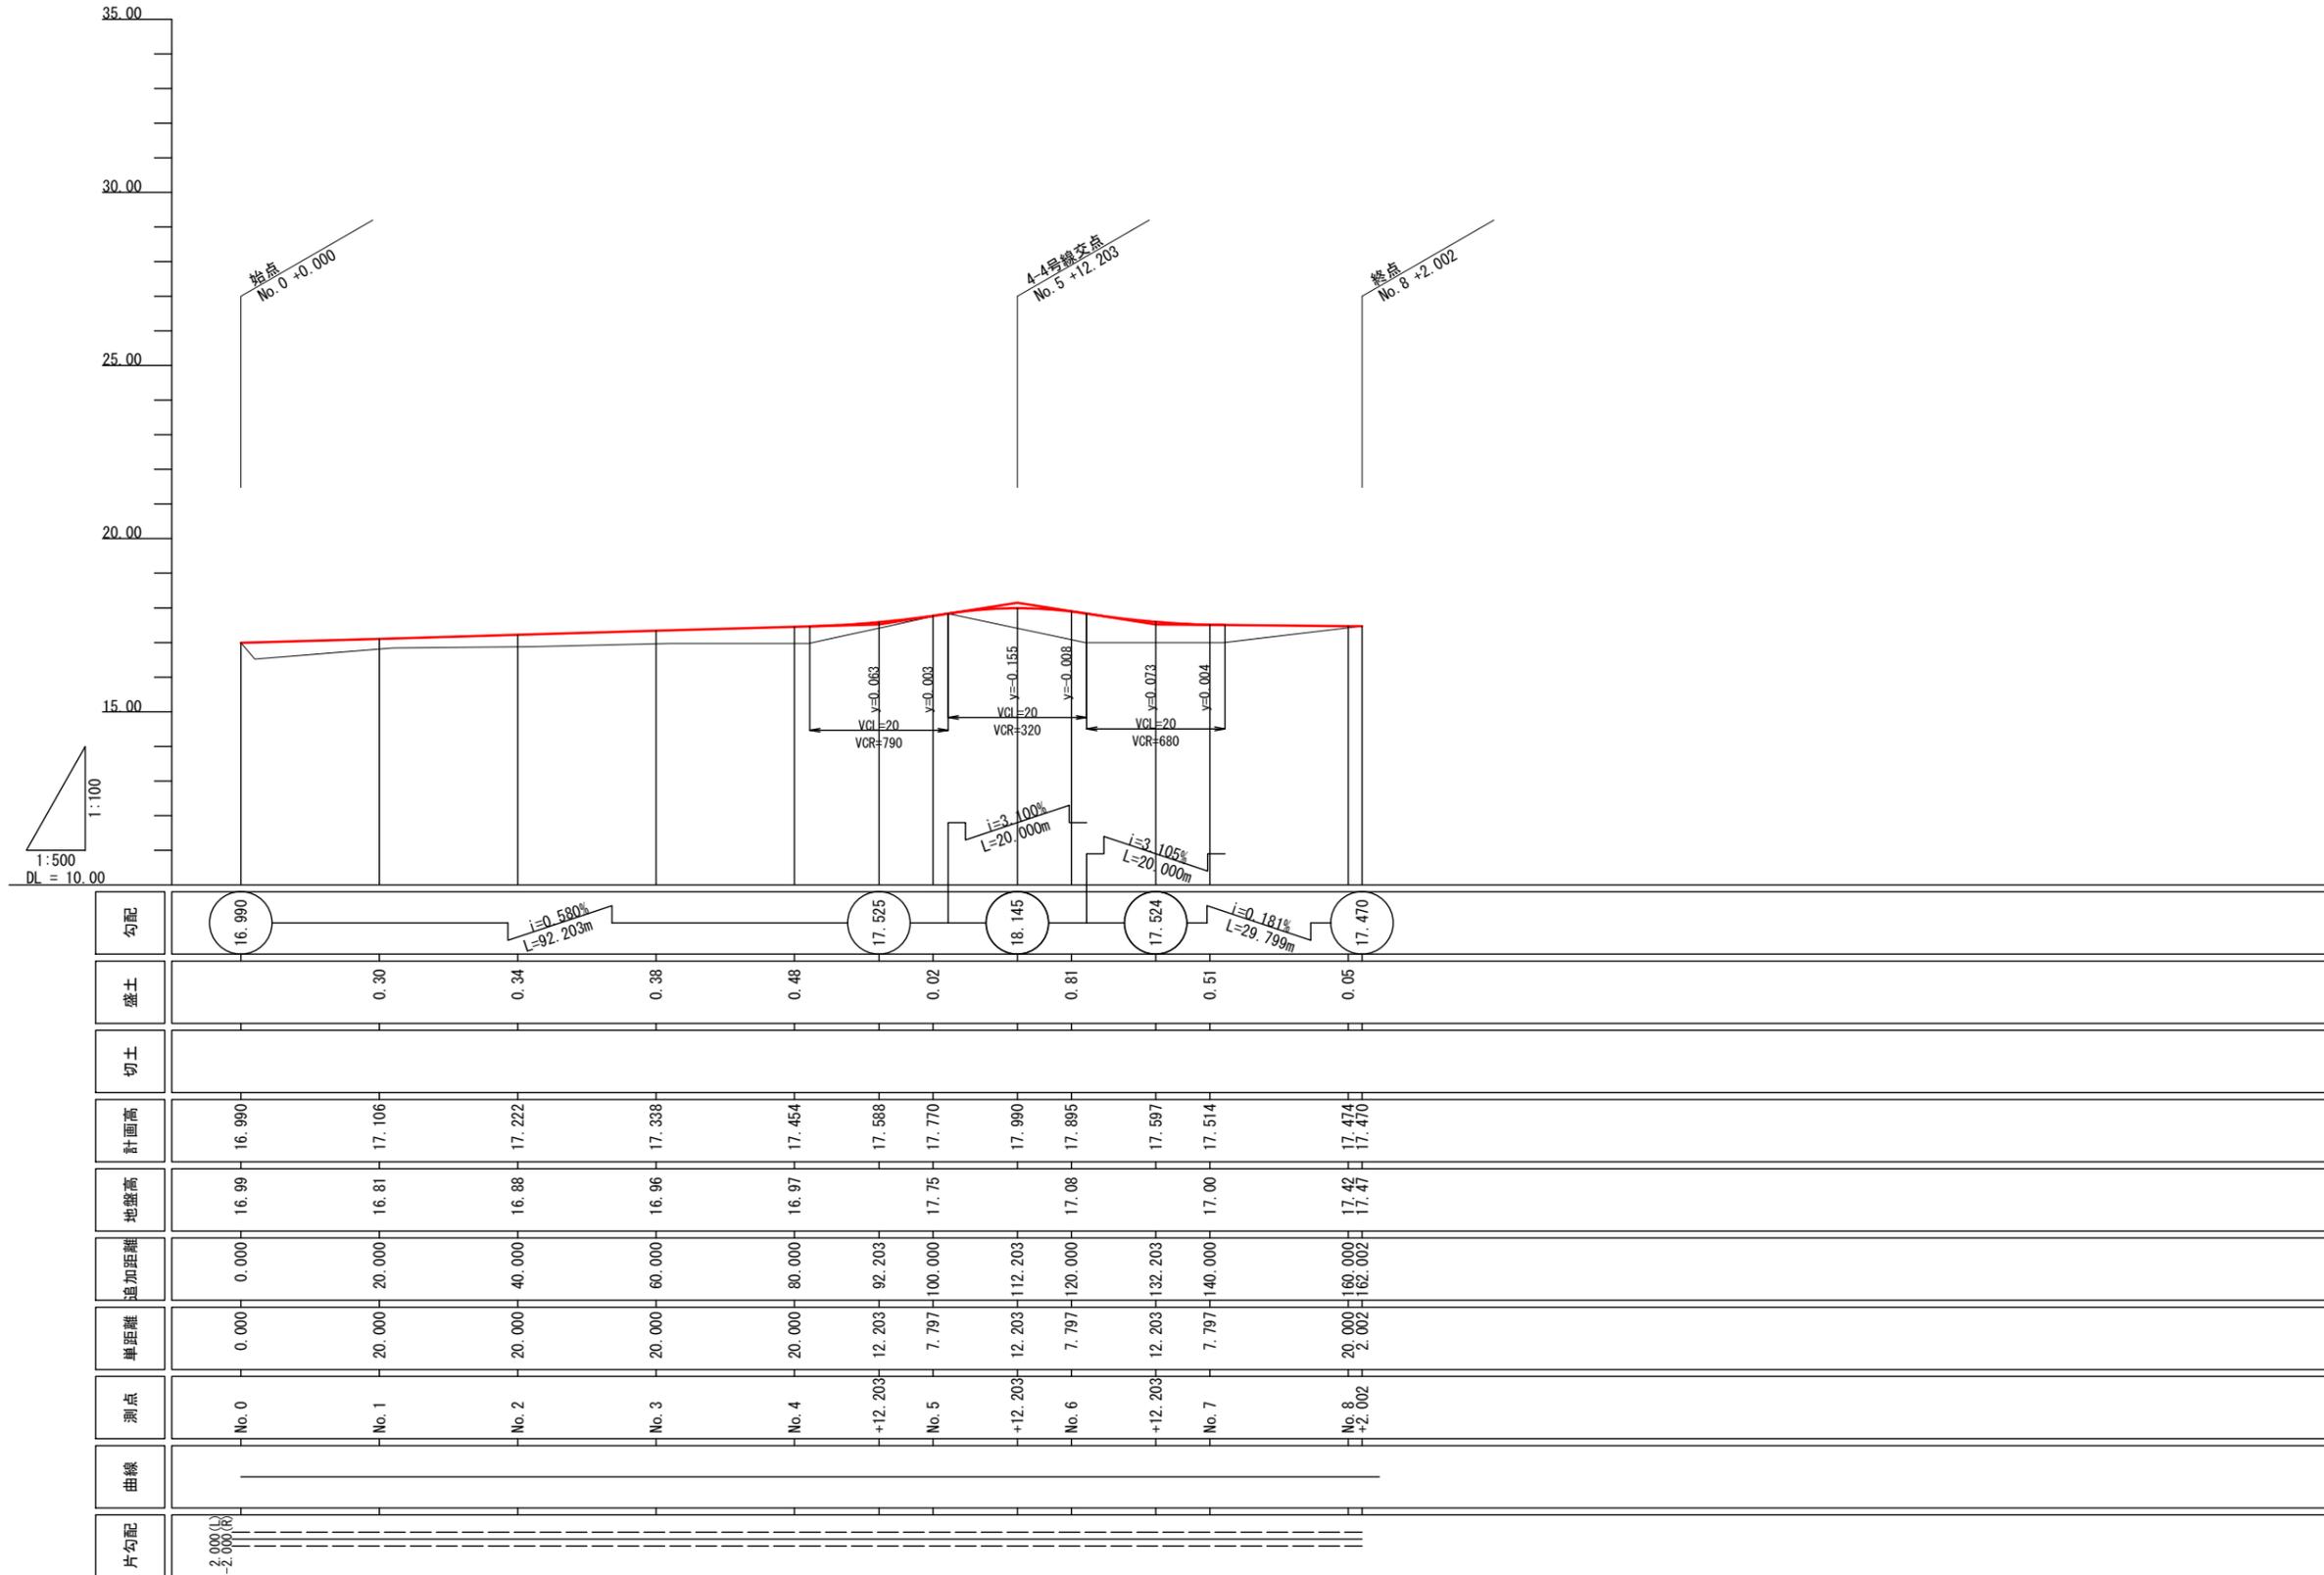

工事番号	
路線名	
施工箇所	大河原町字新川前地区ほか堤内地
工事名	賑わい交流拠点施設整備事業
図面名	道路縦断図(4-1号線)
縮尺	V=1:100 H=1: 500 (A1) V=1:200 H=1:1000 (A3)
設計者	株式会社オバハ 和賀 剛志
設計年度	令和5年度
大河原町	図番 成果番号 当番

道路縦断図(4-2号線)

V=1:100 H=1: 500 (A1)
V=1:200 H=1:1000 (A3)

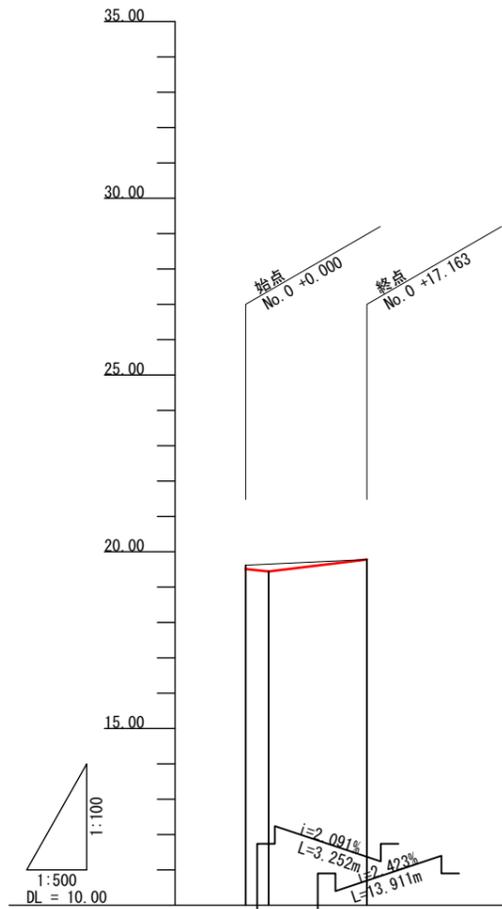


勾配	19.511 19.443 19.780
盛土	
切土	0.11
計画高	19.511 19.443 19.780
地盤高	19.62 19.78
追加距離	0.000 3.252 17.163
単距離	0.000 3.252 13.911
測点	No. 0 +3.252 +17.163
曲線	
片勾配	-2.000(L) -2.000(R)

工事番号	
路線名	
施工箇所	大河原町字新川前地区ほか堤内地
工事名	賑わい交流拠点施設整備事業
図面名	道路縦断図(4-2号線)
縮尺	V=1:100 H=1: 500 (A1) V=1:200 H=1:1000 (A3)
設計者	株式会社オオバ 和賀 剛志
設計年度	令和5年度
大河原町	図番 成果 審等 当 審 号

道路縦断図(4-3号線)


V=1:100 H=1: 500 (A1)
V=1:200 H=1:1000 (A3)

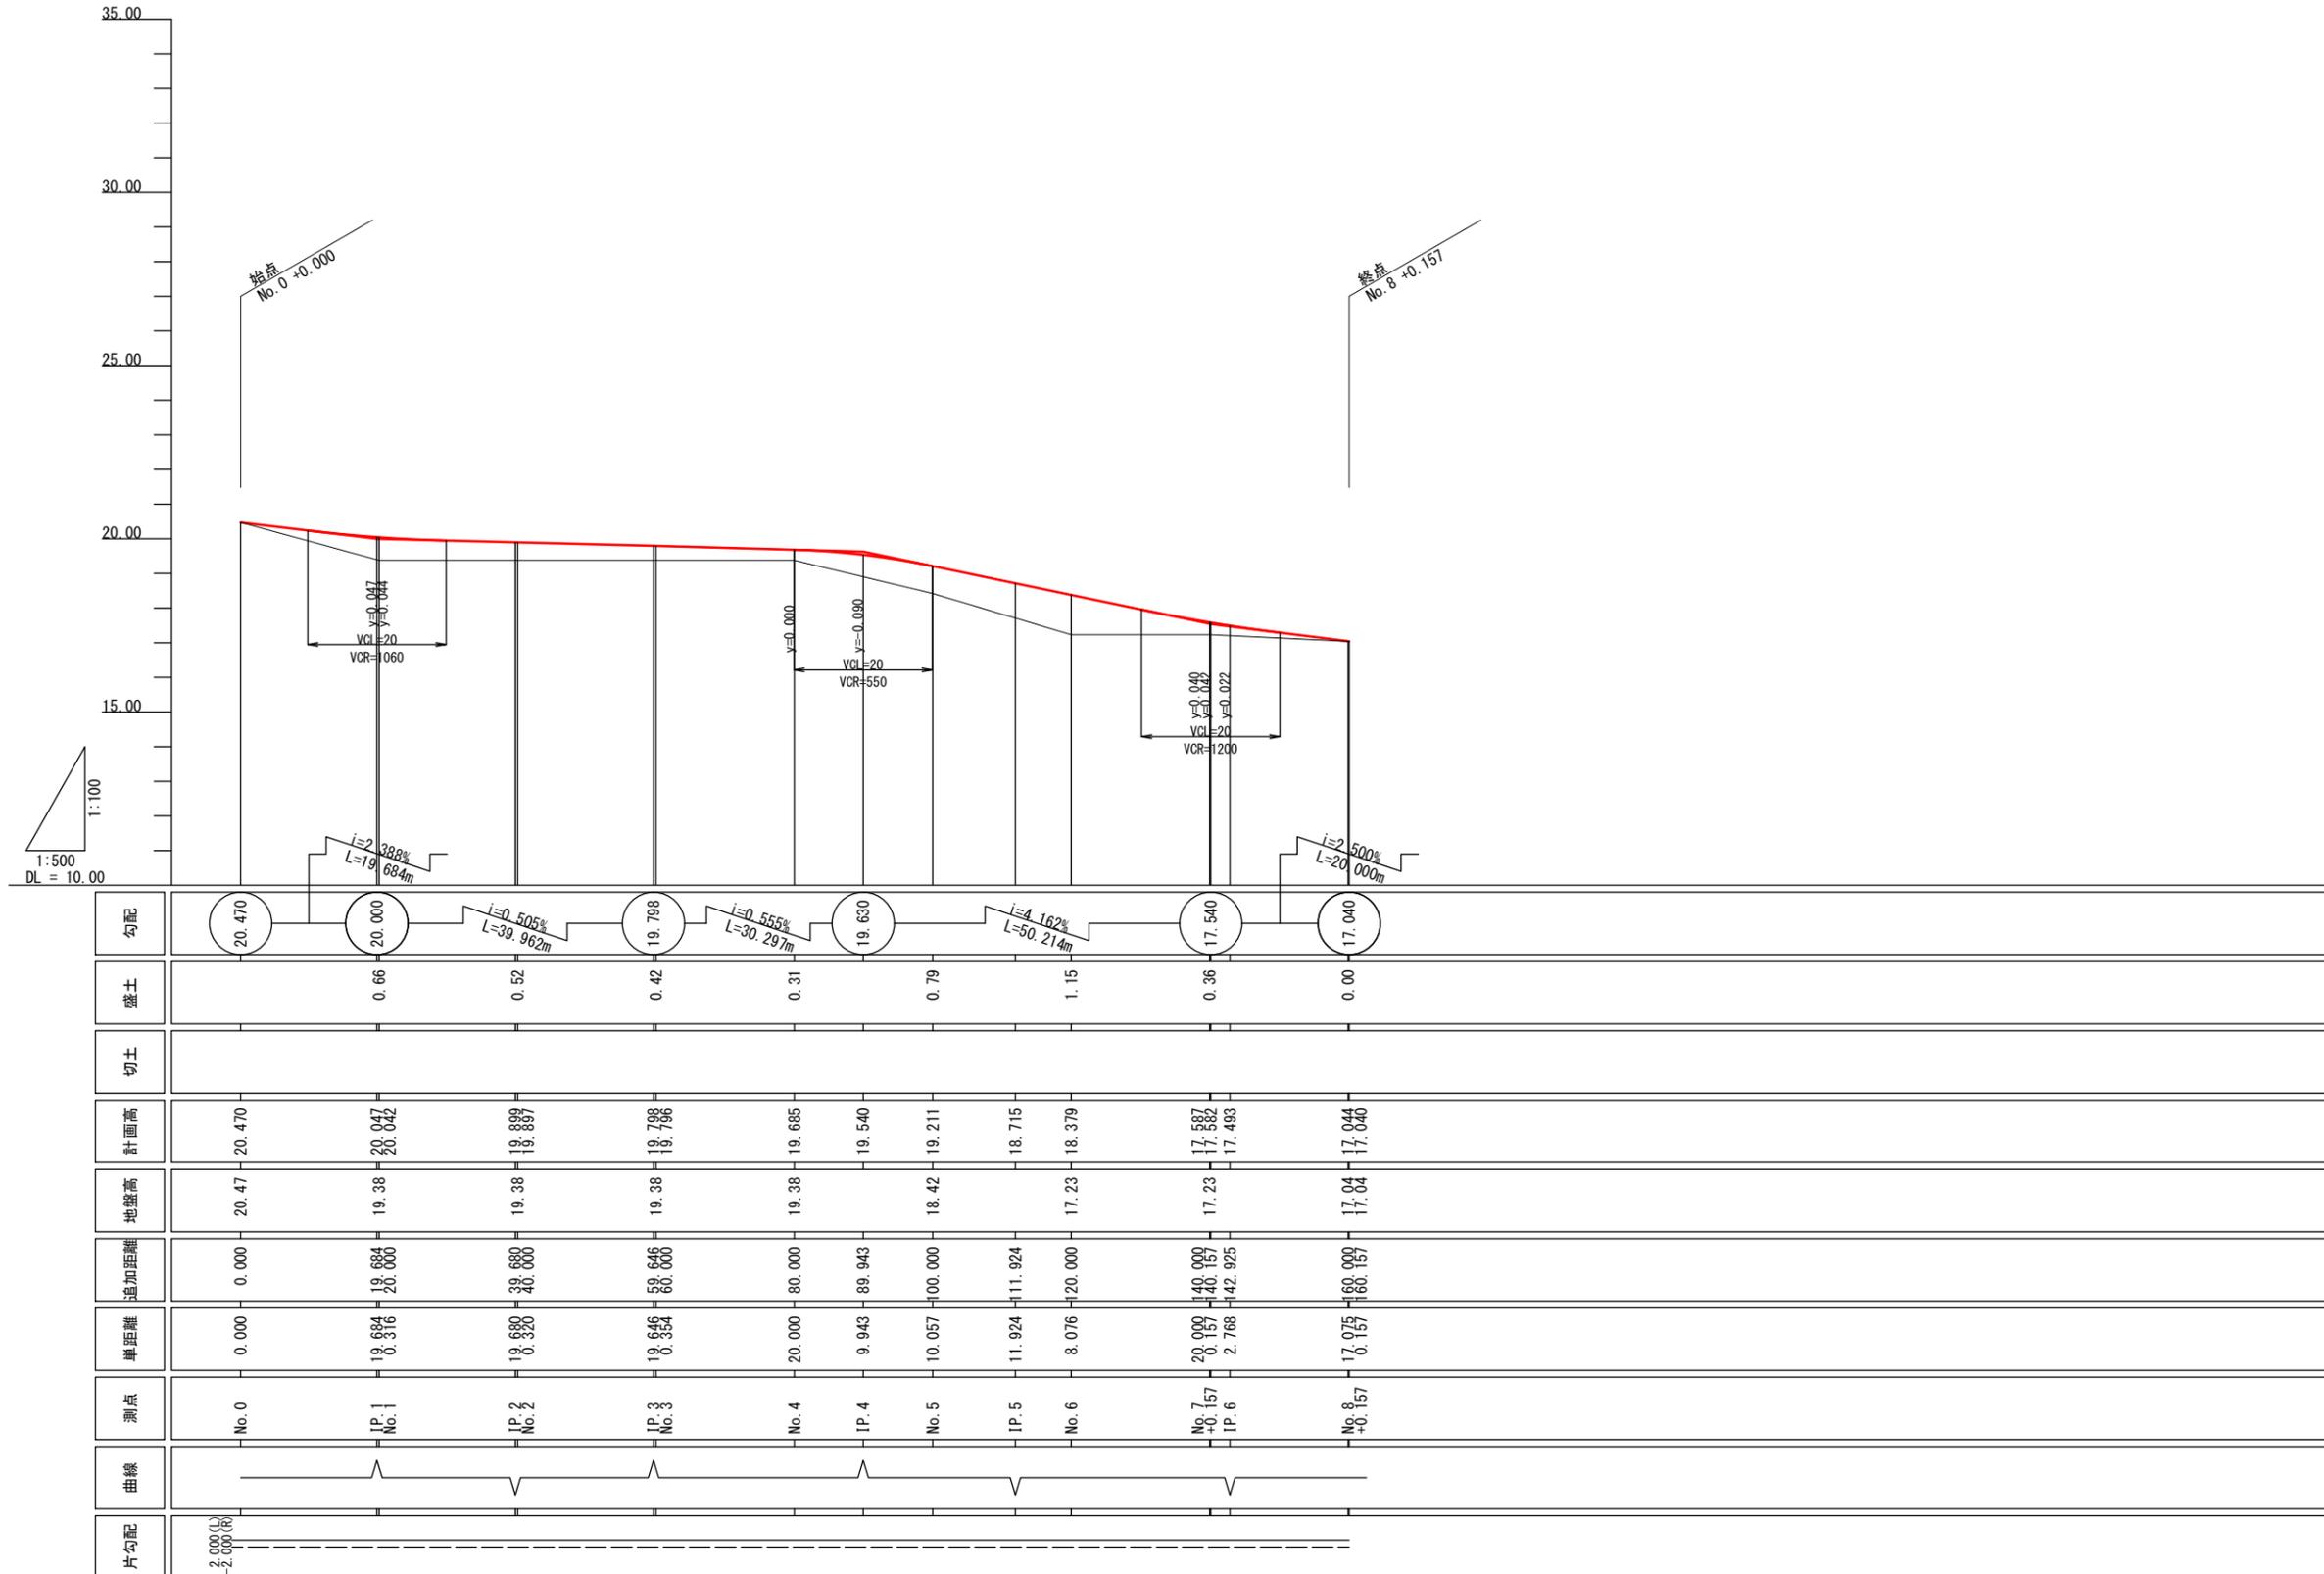

工事番号	
路線名	
施工箇所	大河原町字新川前地区ほか堤内地
工事名	賑わい交流拠点施設整備事業
図面名	道路縦断図(4-3号線)
縮尺	V=1:100 H=1: 500 (A1) V=1:200 H=1:1000 (A3)
設計者	株式会社オオバ 和實 剛志
設計年度	令和5年度
大河原町	図番 成豊 番等 (16) 番等 (16)


道路縦断図(4-4号線)

V=1:100 H=1: 500 (A1)
V=1:200 H=1:1000 (A3)

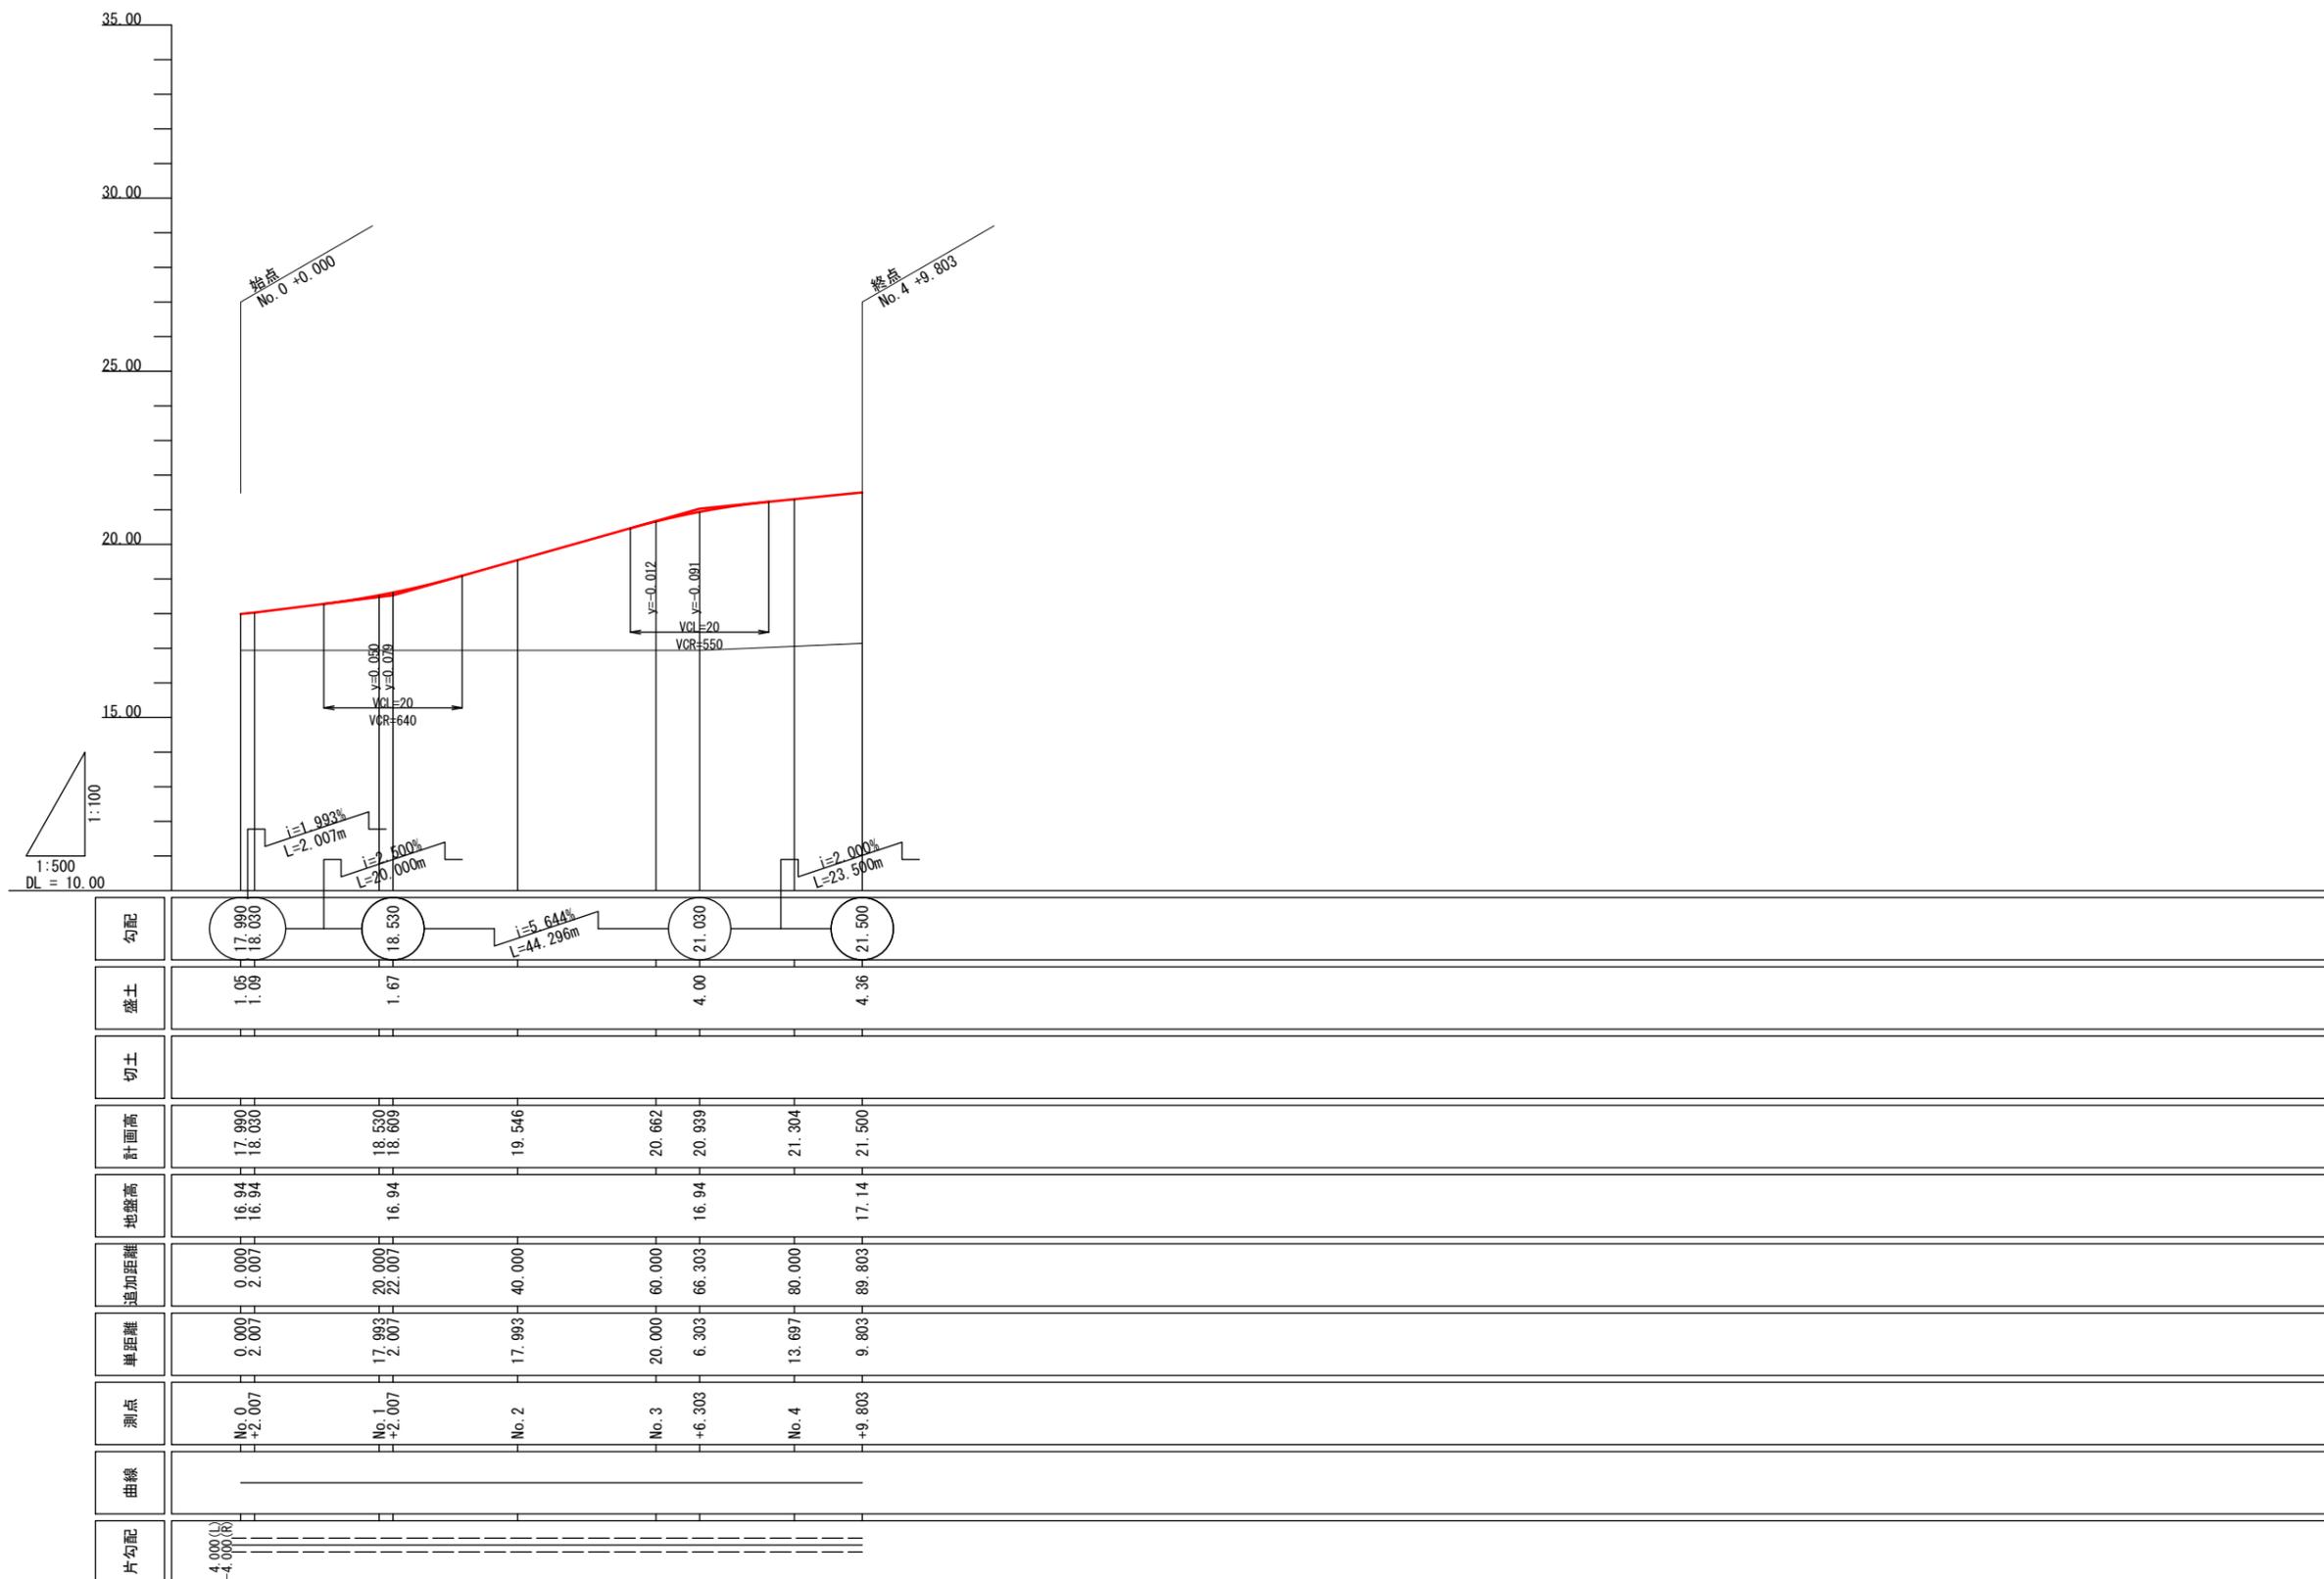

勾配	17.990 18.030	18.530	21.030	21.500	
盛土	1.05 1.09	1.67	4.00	4.36	
切土					
計画高	17.990 18.030	18.530 18.609	19.546	20.662 20.939	21.304 21.500
地盤高	16.94 16.94	16.94		16.94	17.14
追加距離	0.000 2.007	20.000 22.007	40.000	60.000 66.303	80.000 88.803
単距離	0.000 2.007	17.993 2.007	17.993	20.000 6.303	13.697 9.803
測点	No.0 +2.007	No.1 +2.007	No.2	No.3 +6.303	No.4 +9.803
曲線					
片勾配	4.000(L) -4.000(R)				


工事番号	
路線名	
施工箇所	大河原町字新川前地区ほか堤内地
工事名	賑わい交流拠点施設整備工事
図面名	道路縦断図(4-4号線)
縮尺	V=1:100 H=1: 500 (A1) V=1:200 H=1:1000 (A3)
設計者	株式会社オオハ 和賀 剛志
設計年度	令和5年度
大河原町	図番 成果書 当番

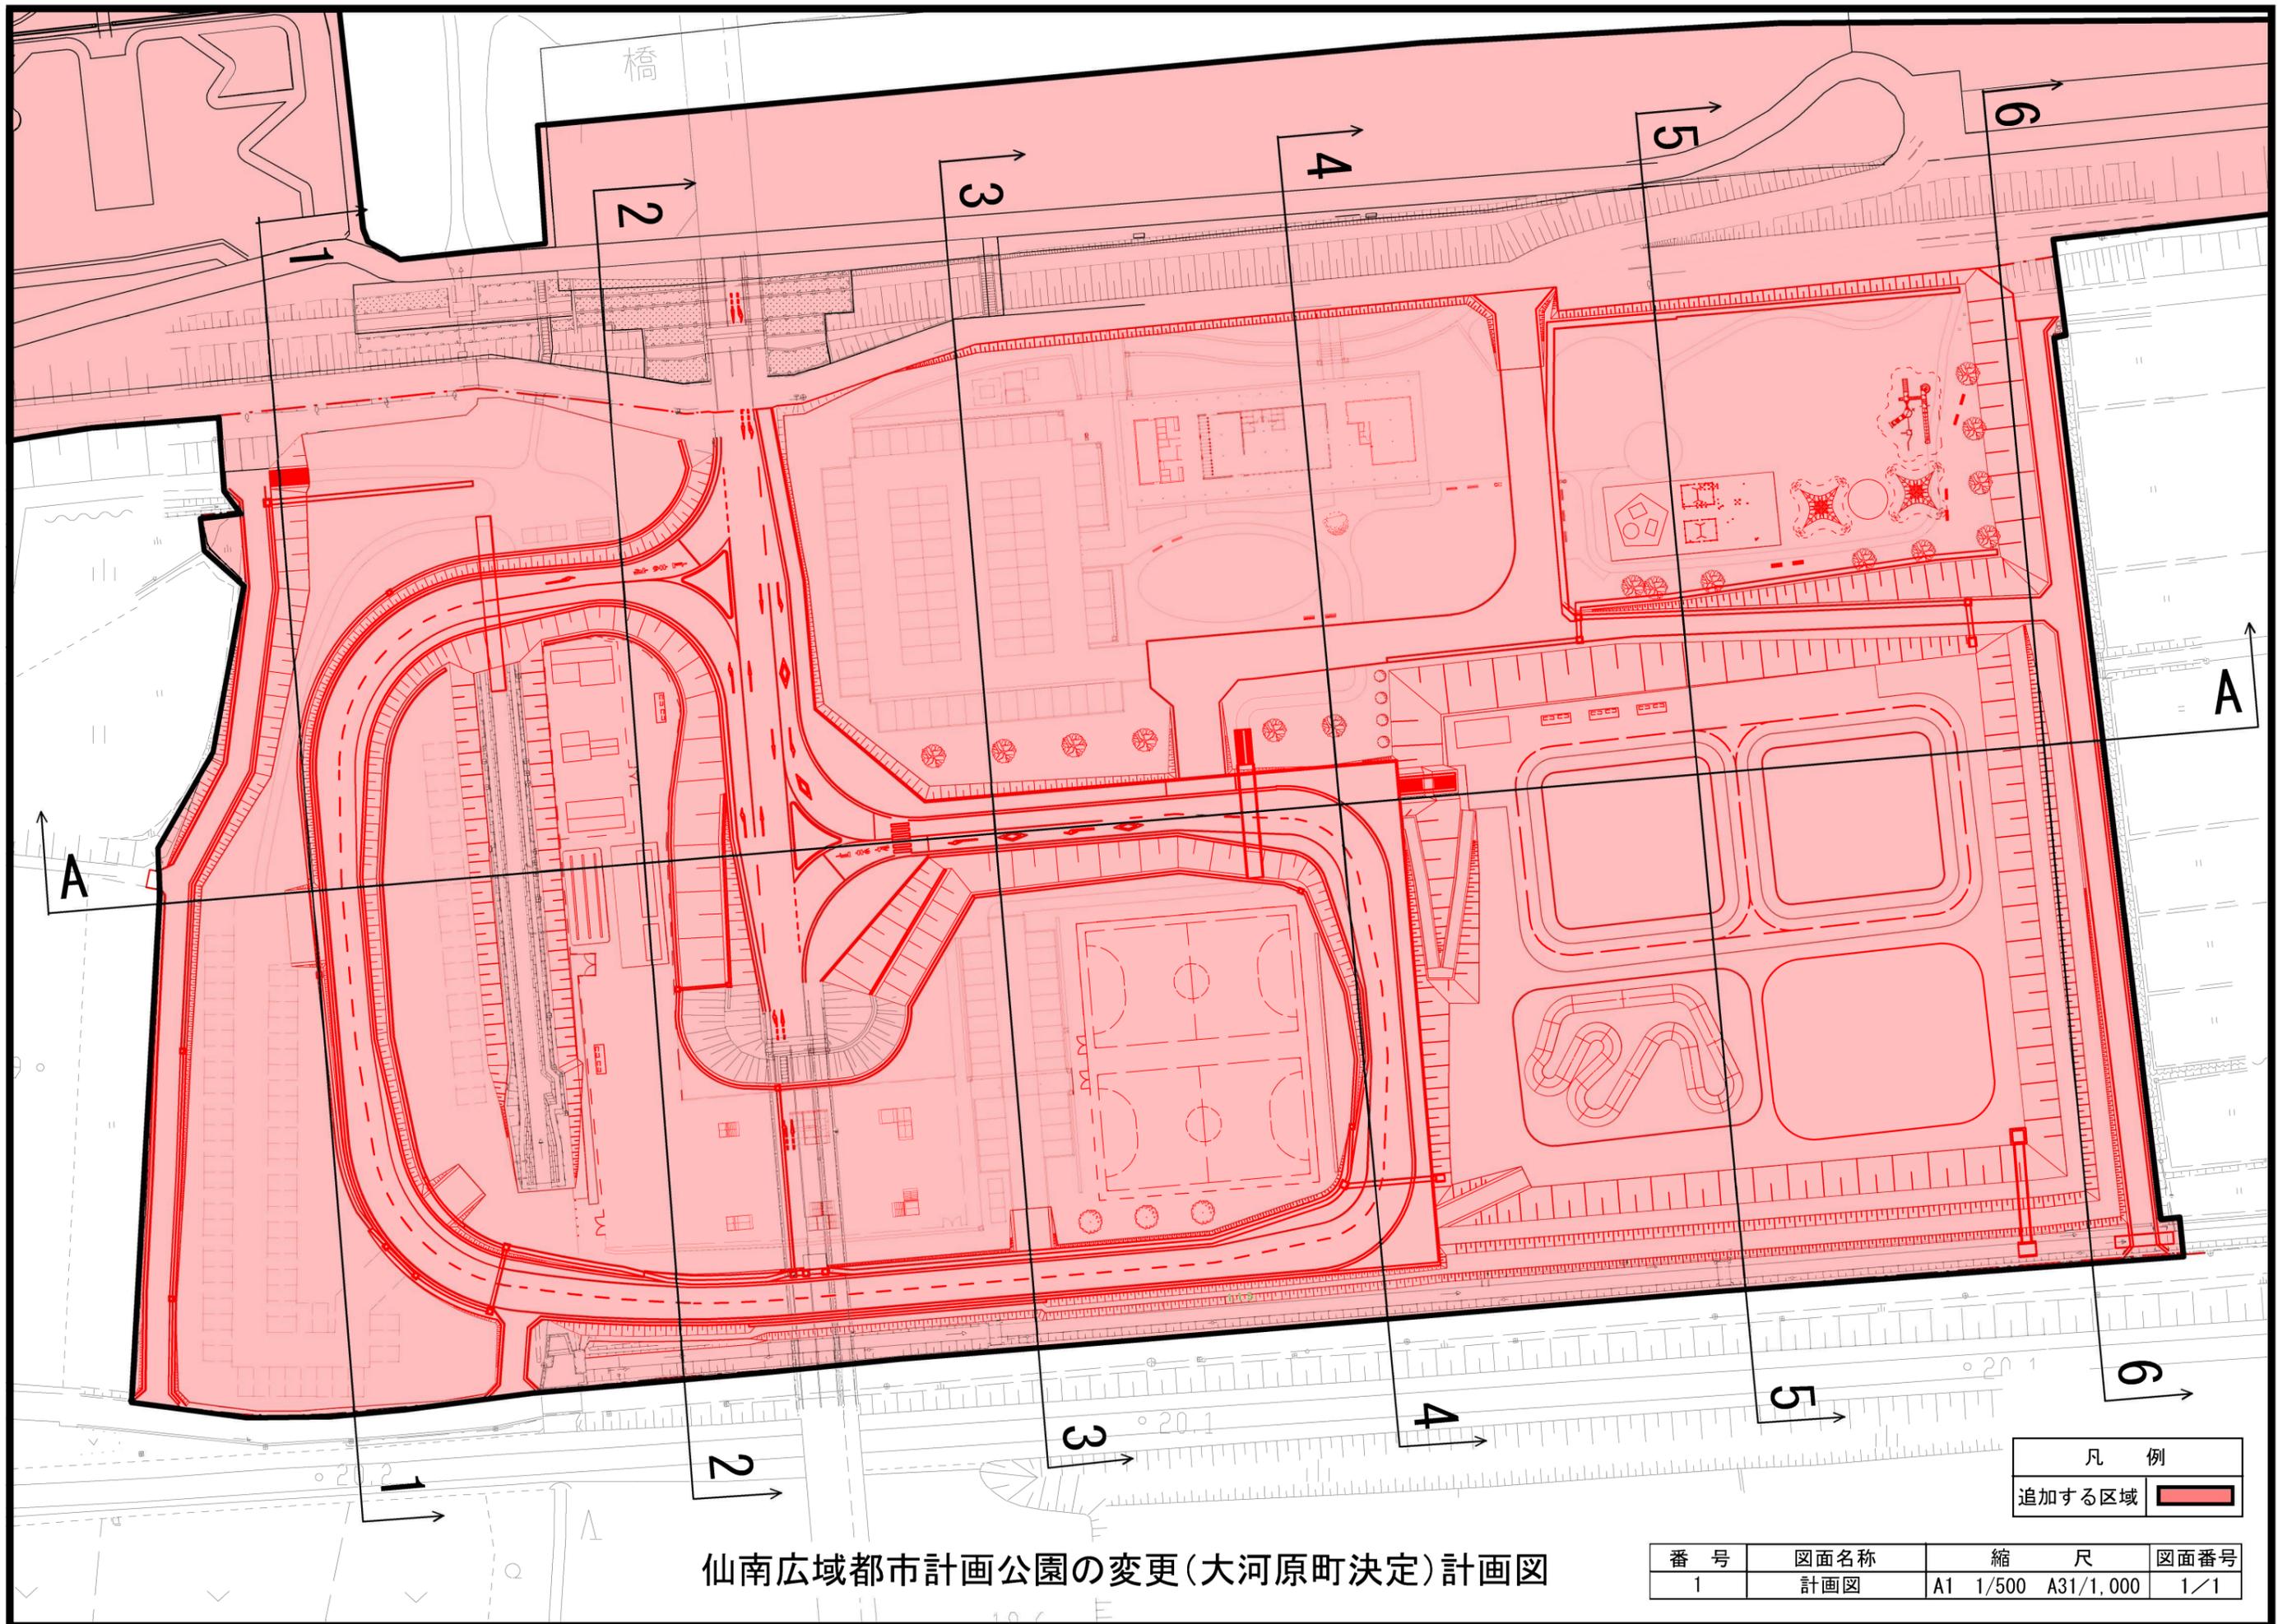


仙南広域都市計画公園の変更(大河原町決定)計画図

断面図 (1)


3-3断面

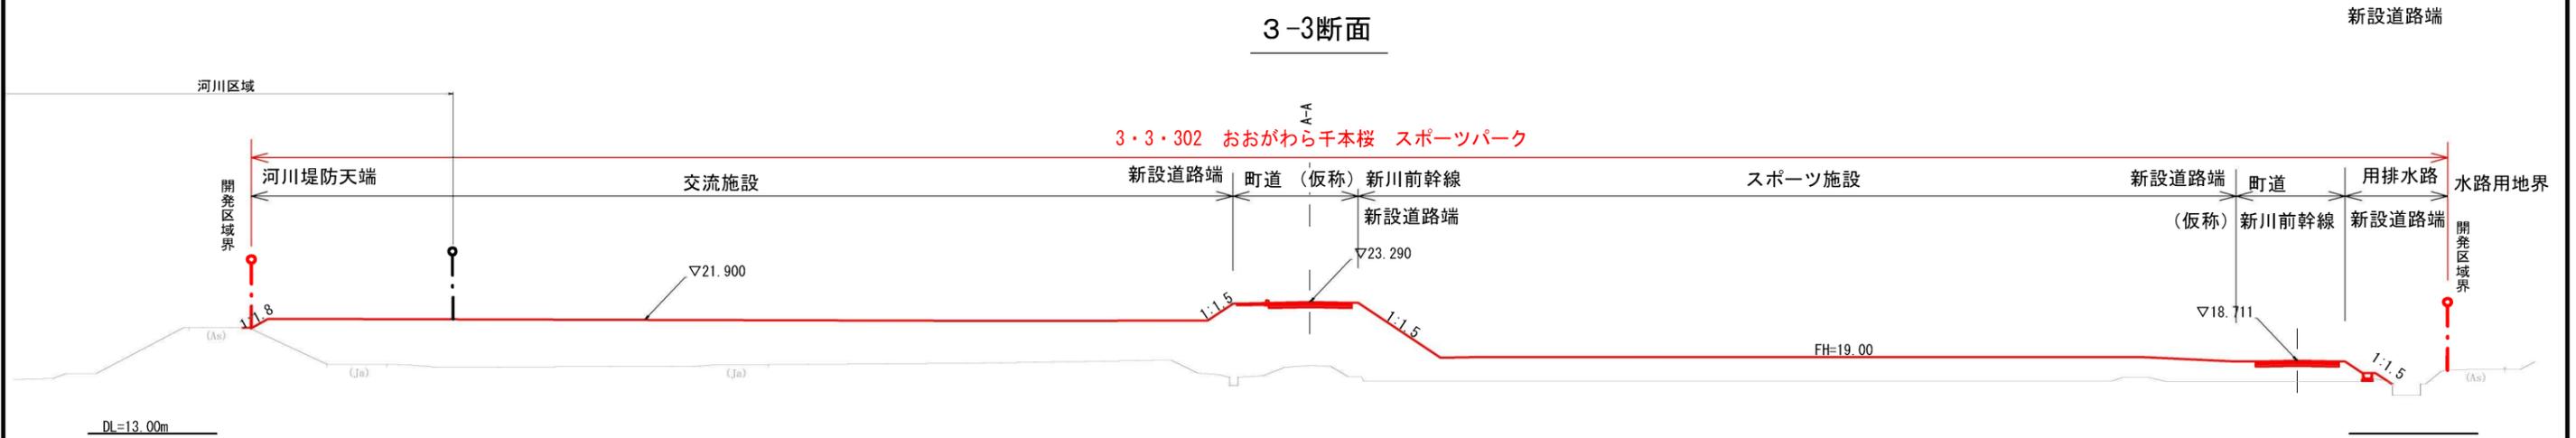

2-2断面

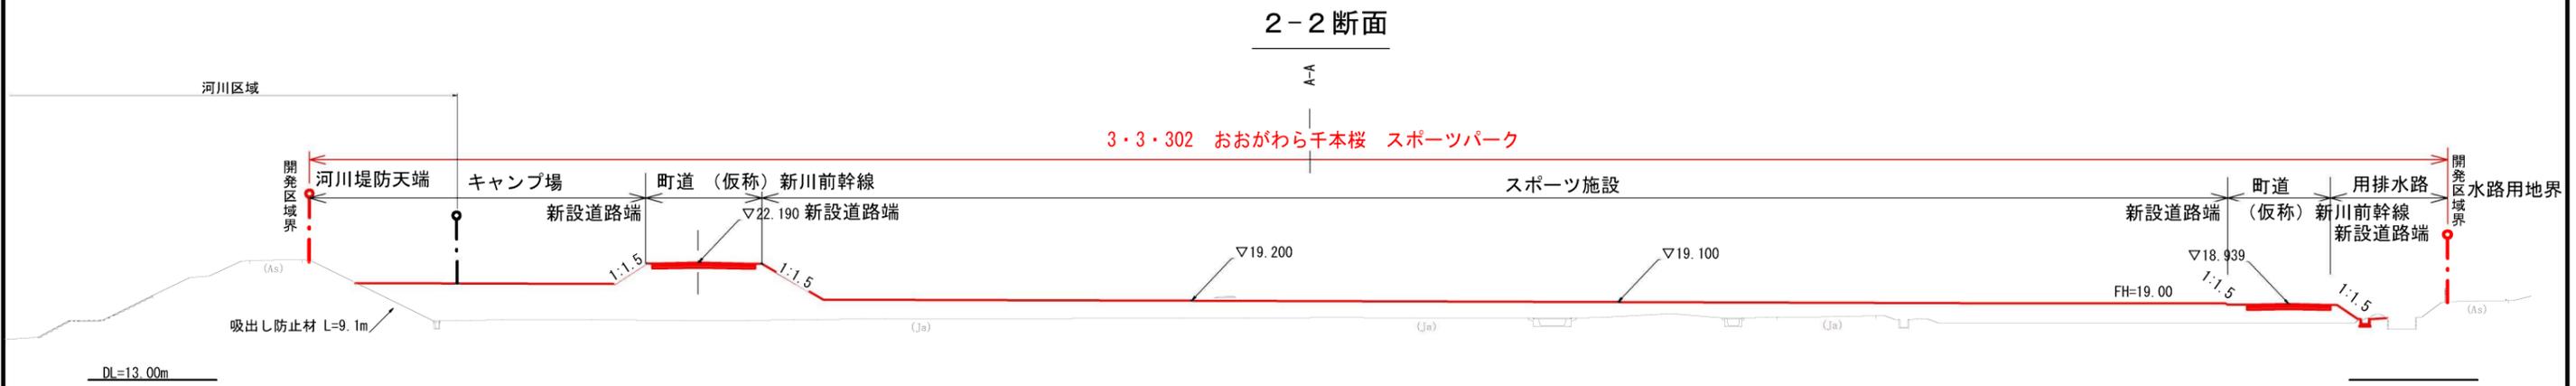


1-1断面

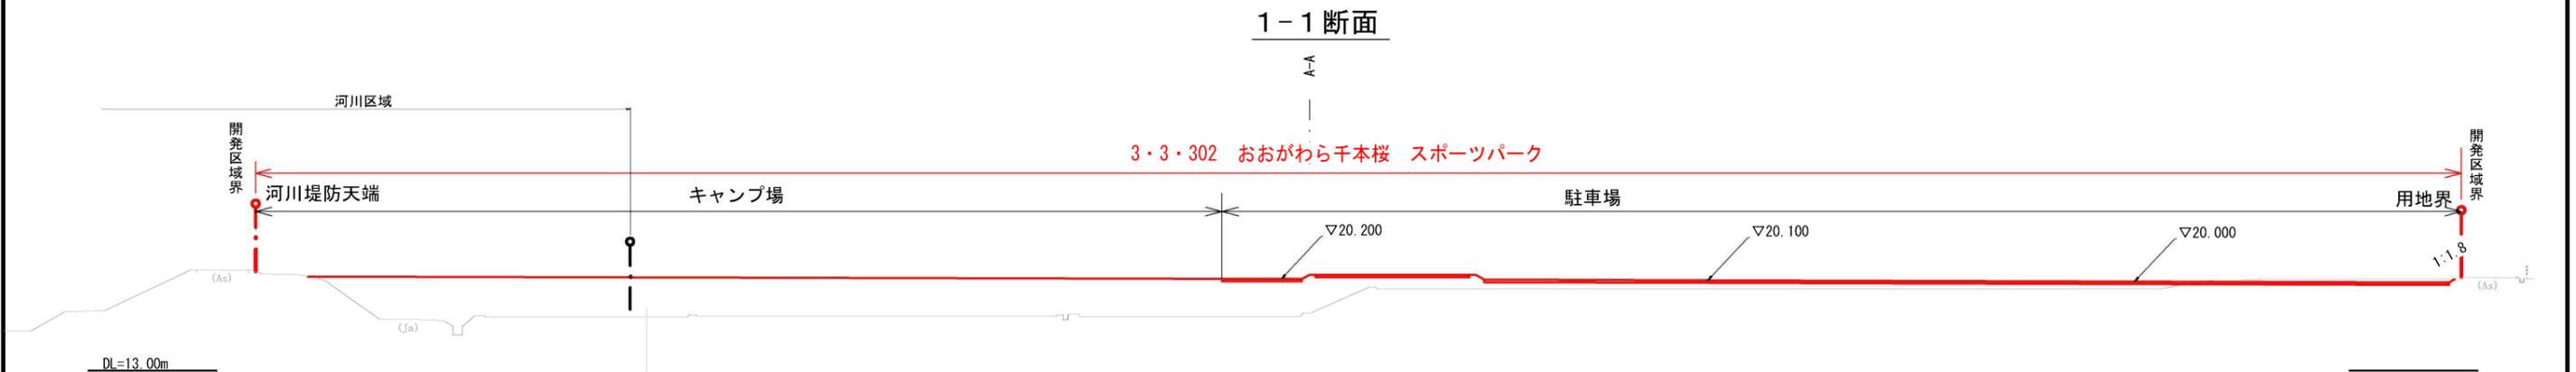


番号	図面名称	縮尺	図面番号
	断面図 (1)	A 3 1/600	1/3

断面図 (2)


6-6 断面

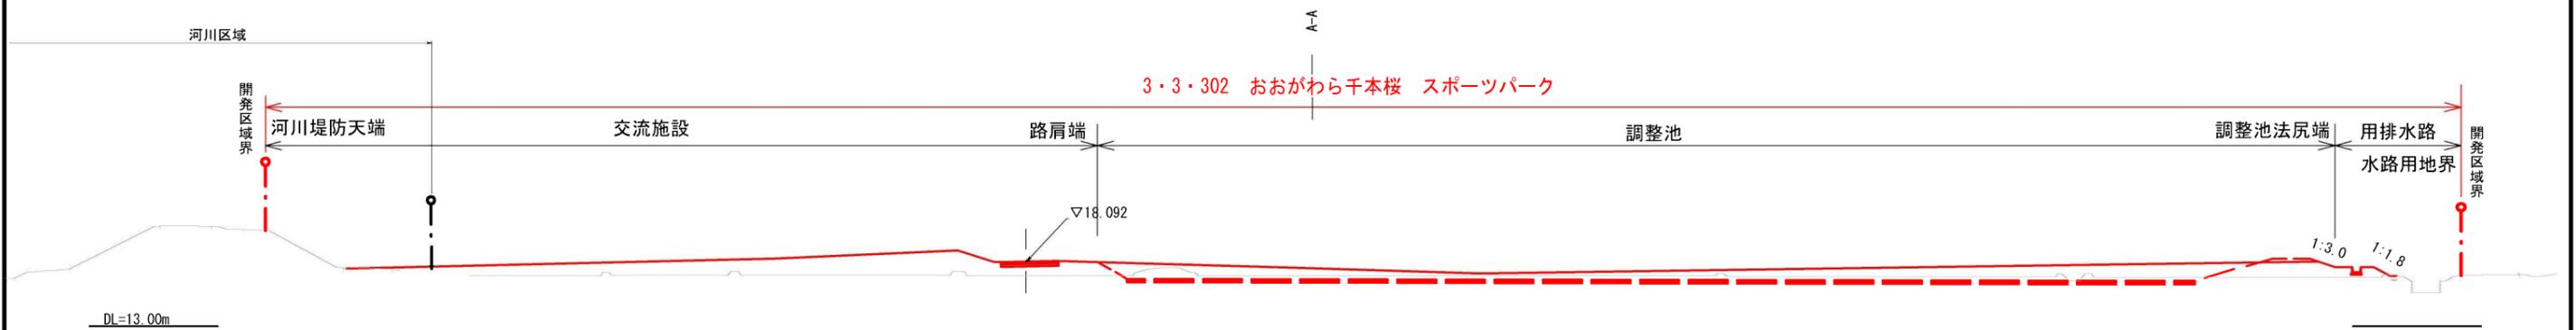

5-5 断面

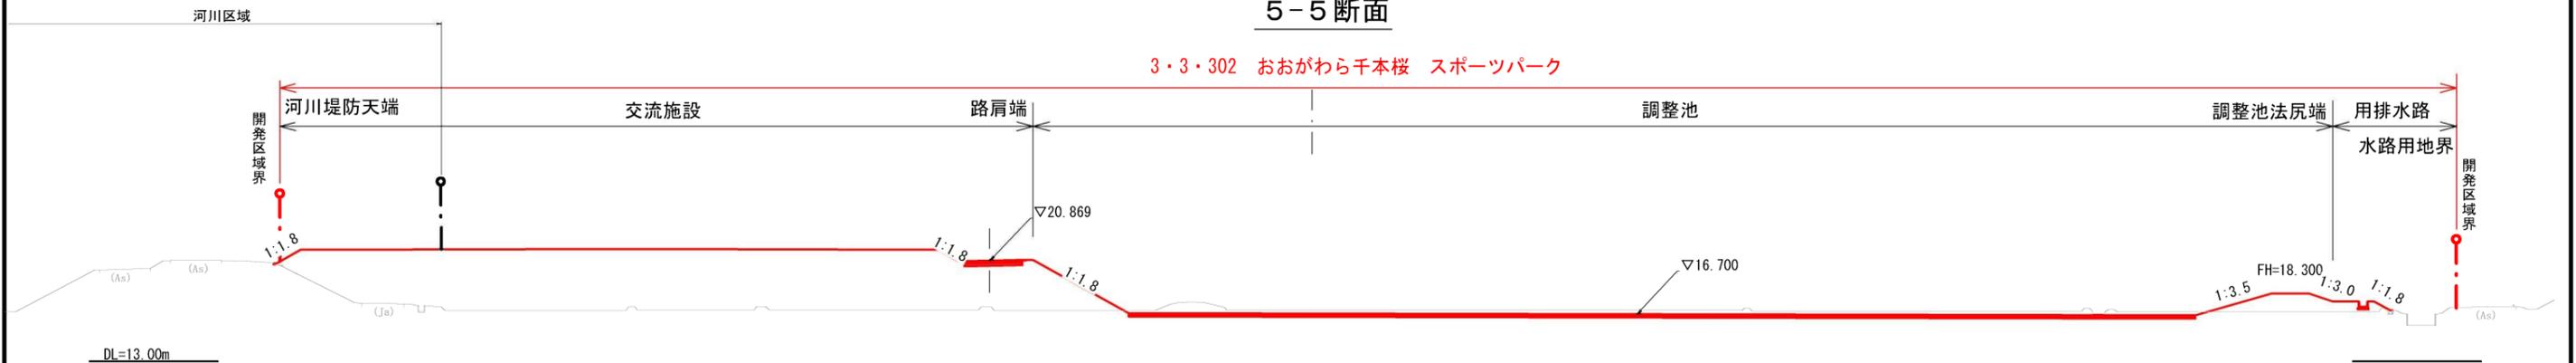


4-4 断面

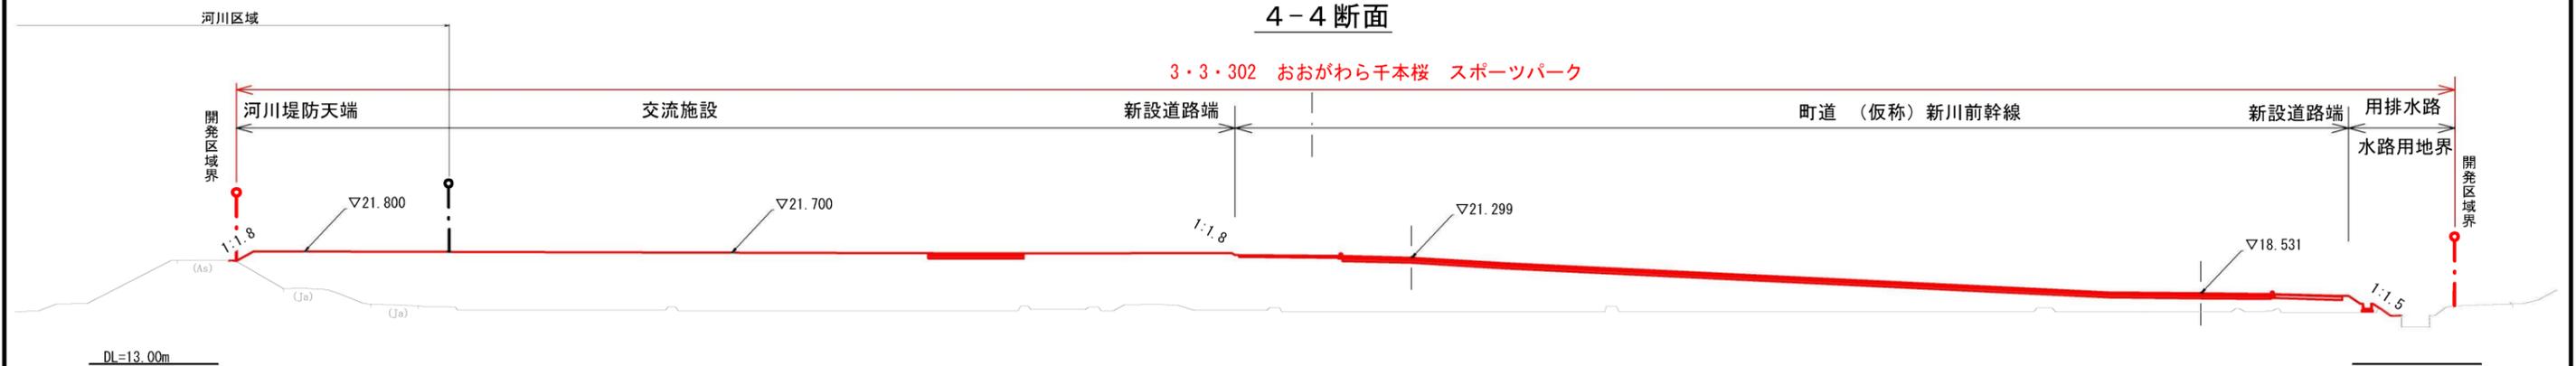

番号	図面名称	縮尺	図面番号
	断面図 (2)	A 3 1/600	2/3

断面図 (3)

A-A 断面

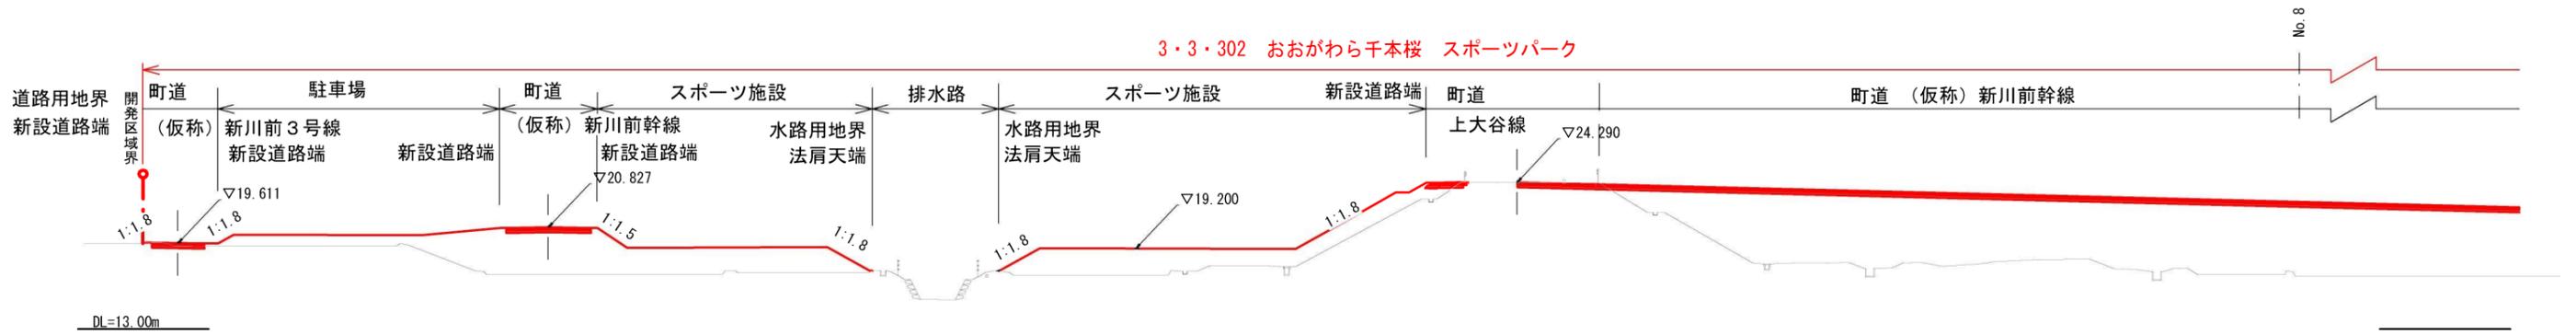

A-A 断面



番号	図面名称	縮尺	図面番号
	断面図 (3)	A 3 1/600	3/3