

仙南広域都市計画公園の変更（大河原町決定）

1. 都市計画公園に5・5・301号おおがわら千本桜スポーツパークを次のように追加する。

種 別	名 称		位 置	面 積	備 考
	番 号	公園名			
総合公園	5・5・301	おおがわら千本桜 スポーツパーク	大谷字下欠、大谷字川前、字新 川前、大谷字沖川原、字沖端、 大谷字川端、大谷字上原、 大谷字中下川原、字中の倉 大谷字川端地先堤外地、 字沖端地先堤外地、 大谷字川前地先堤外地、 字新川前地先堤外地、 字中の倉地先堤外地、 大谷字中下川原地先堤外地、 字甲子町地先堤外地	約 18.7ha	

「区域は計画図表示のとおり」

理 由

「大河原町都市計画マスタープラン」及び「第6次大河原町長期総合計画」において、「白石川右岸河川敷等」はレクリエーションの拠点として位置付けられている。こうした上位計画を踏まえ、イベントの開催やスポーツを中心とした賑わい空間を創出し町民の健康増進を図るため、白石川右岸河川敷等を地域住民の新たな憩いの場や広域的な交流拠点機能を有する都市計画公園として新たに追加する。

# 仙南広域都市計画公園の変更（大河原町決定）総括図

蔵王町

白石市


角田市

5・5・301 おおがわら千本桜スポーツパーク  
A=約18.7 ha

用途地域等	容積率	建ぺい率
第一種低層住居専用地域	80	50
第二種低層住居専用地域	80	50
第一種中高層住居専用地域	150	60
第二種中高層住居専用地域	150	60
第一種住居地域	200	60
第二種住居地域	200	60
近隣商業地域	200	80
商業地域	300	80
準工業地域	200	60
工業地域	200	60
無指定（非線引）	200	70

凡 例		仙南広域都市計画道路		仙南広域都市計画土地区画整理事業		仙南広域都市計画公園				
記号	名称	道路番号	道路名称	幅員 (m)	延長 (km)	区画整理名称	面積 (ha)	公園番号	公園名称	公園面積 (ha)
——	都市計画道路	3-3-301	岩手幹線	22	5,180	1 大河原町土地区画整理	43.3	2-2-201	中央公園	0.05
——	都市計画道路	3-4-302	中央幹線	18	330	2 新 野	21.1	2-2-202	新野公園	0.20
——	都市計画道路	3-4-303	中野幹線	16	300	3 2-200 区	20.3	2-2-203	新野公園	0.20
——	都市計画道路	3-4-304	東野幹線	16	300	4 東野区画	20.5	2-2-204	東野公園	0.30
——	都市計画道路	3-4-305	中野幹線	16	300	5 新 野	17.2	2-2-205	東野公園	0.30
——	都市計画道路	3-4-306	大河原幹線	18	70	6 西 野	23.8	2-2-206	新野公園	0.30
——	公園	3-5-307	大河原公園	15	870	7 上 野	1.4	2-2-207	新野公園	0.30
——	公園	3-5-308	大河原公園	15	2,980	8 東野区画	1.4	2-2-208	東野公園	0.30
——	公園	3-5-309	東野公園	12	2,000	9 新 野	1.4	2-2-209	東野公園	0.30
——	公園	3-5-310	東野公園	12	1,400	10 東 野	1.4	2-2-210	東野公園	0.30
——	公園	3-5-311	東野公園	11-22	2,720	11 中 野	1.4	2-2-211	東野公園	0.30
——	公園	3-5-312	大河原公園	11-15	540	12 山 崎	21.2	2-2-212	東野公園	0.30
——	公園	3-5-313	新野公園	8-11	1,870	13 大 野	2.3	2-2-213	東野公園	0.30
——	公園	3-5-314	東野公園	8	340	14 東 野	1.4	2-2-214	東野公園	0.30
——	公園	3-5-315	東野公園	8	300	15 中 野	1.4	2-2-215	東野公園	0.30
——	公園	3-5-316	東野公園	8	1,000	16 中 野	1.4	2-2-216	東野公園	0.30
——	公園	3-5-317	大河原公園	11-15	540	17 山 崎	21.1	2-2-217	東野公園	0.30
——	公園	3-5-318	新野公園	8-11	1,870	18 中 野	1.4	2-2-218	東野公園	0.30
——	公園	3-5-319	東野公園	8	340	19 東 野	1.4	2-2-219	東野公園	0.30
——	公園	3-5-320	東野公園	8	300	20 中 野	1.4	2-2-220	東野公園	0.30
——	公園	3-5-321	東野公園	8	1,000	21 中 野	1.4	2-2-221	東野公園	0.30
——	公園	3-5-322	大河原公園	11-15	540	22 山 崎	21.1	2-2-222	東野公園	0.30
——	公園	3-5-323	新野公園	8-11	1,870	23 大 野	2.3	2-2-223	東野公園	0.30
——	公園	3-5-324	東野公園	8	340	24 東 野	1.4	2-2-224	東野公園	0.30
——	公園	3-5-325	東野公園	8	300	25 中 野	1.4	2-2-225	東野公園	0.30
——	公園	3-5-326	東野公園	8	1,000	26 中 野	1.4	2-2-226	東野公園	0.30
——	公園	3-5-327	大河原公園	11-15	540	27 山 崎	21.1	2-2-227	東野公園	0.30
——	公園	3-5-328	新野公園	8-11	1,870	28 中 野	1.4	2-2-228	東野公園	0.30
——	公園	3-5-389	東野公園	8	340	89 東 野	1.4	2-2-289	東野公園	0.30
——	公園	3-5-390	東野公園	8	300	90 中 野	1.4	2-2-290	東野公園	0.30
——	公園	3-5-391	東野公園	8	1,000	91 中 野	1.4	2-2-291	東野公園	0.30
——	公園	3-5-392	大河原公園	11-15	540	92 山 崎	21.1	2-2-292	東野公園	0.30
——	公園	3-5-393	新野公園	8-11	1,870	93 大 野	2.3	2-2-293	東野公園	0.30
——	公園	3-5-394	東野公園	8	340	94 東 野	1.4	2-2-294	東野公園	0.30
——	公園	3-5-395	東野公園	8	300	95 中 野	1.4	2-2-295	東野公園	0.30
——	公園	3-5-396	東野公園	8	1,000	96 中 野	1.4	2-2-296	東野公園	0.30
——	公園	3-5-397	大河原公園	11-15	540	97 山 崎	21.1	2-2-297	東野公園	0.30
——	公園	3-5-398	新野公園	8-11	1,870	98 中 野	1.4	2-2-298	東野公園	0.30
——	公園	3-5-399	東野公園	8	340	99 東 野	1.4	2-2-299	東野公園	0.30
——	公園	3-5-400	東野公園	8	300	100 中 野	1.4	2-2-300	東野公園	


# 仙南広域都市計画公園の変更（大河原町決定）計画図

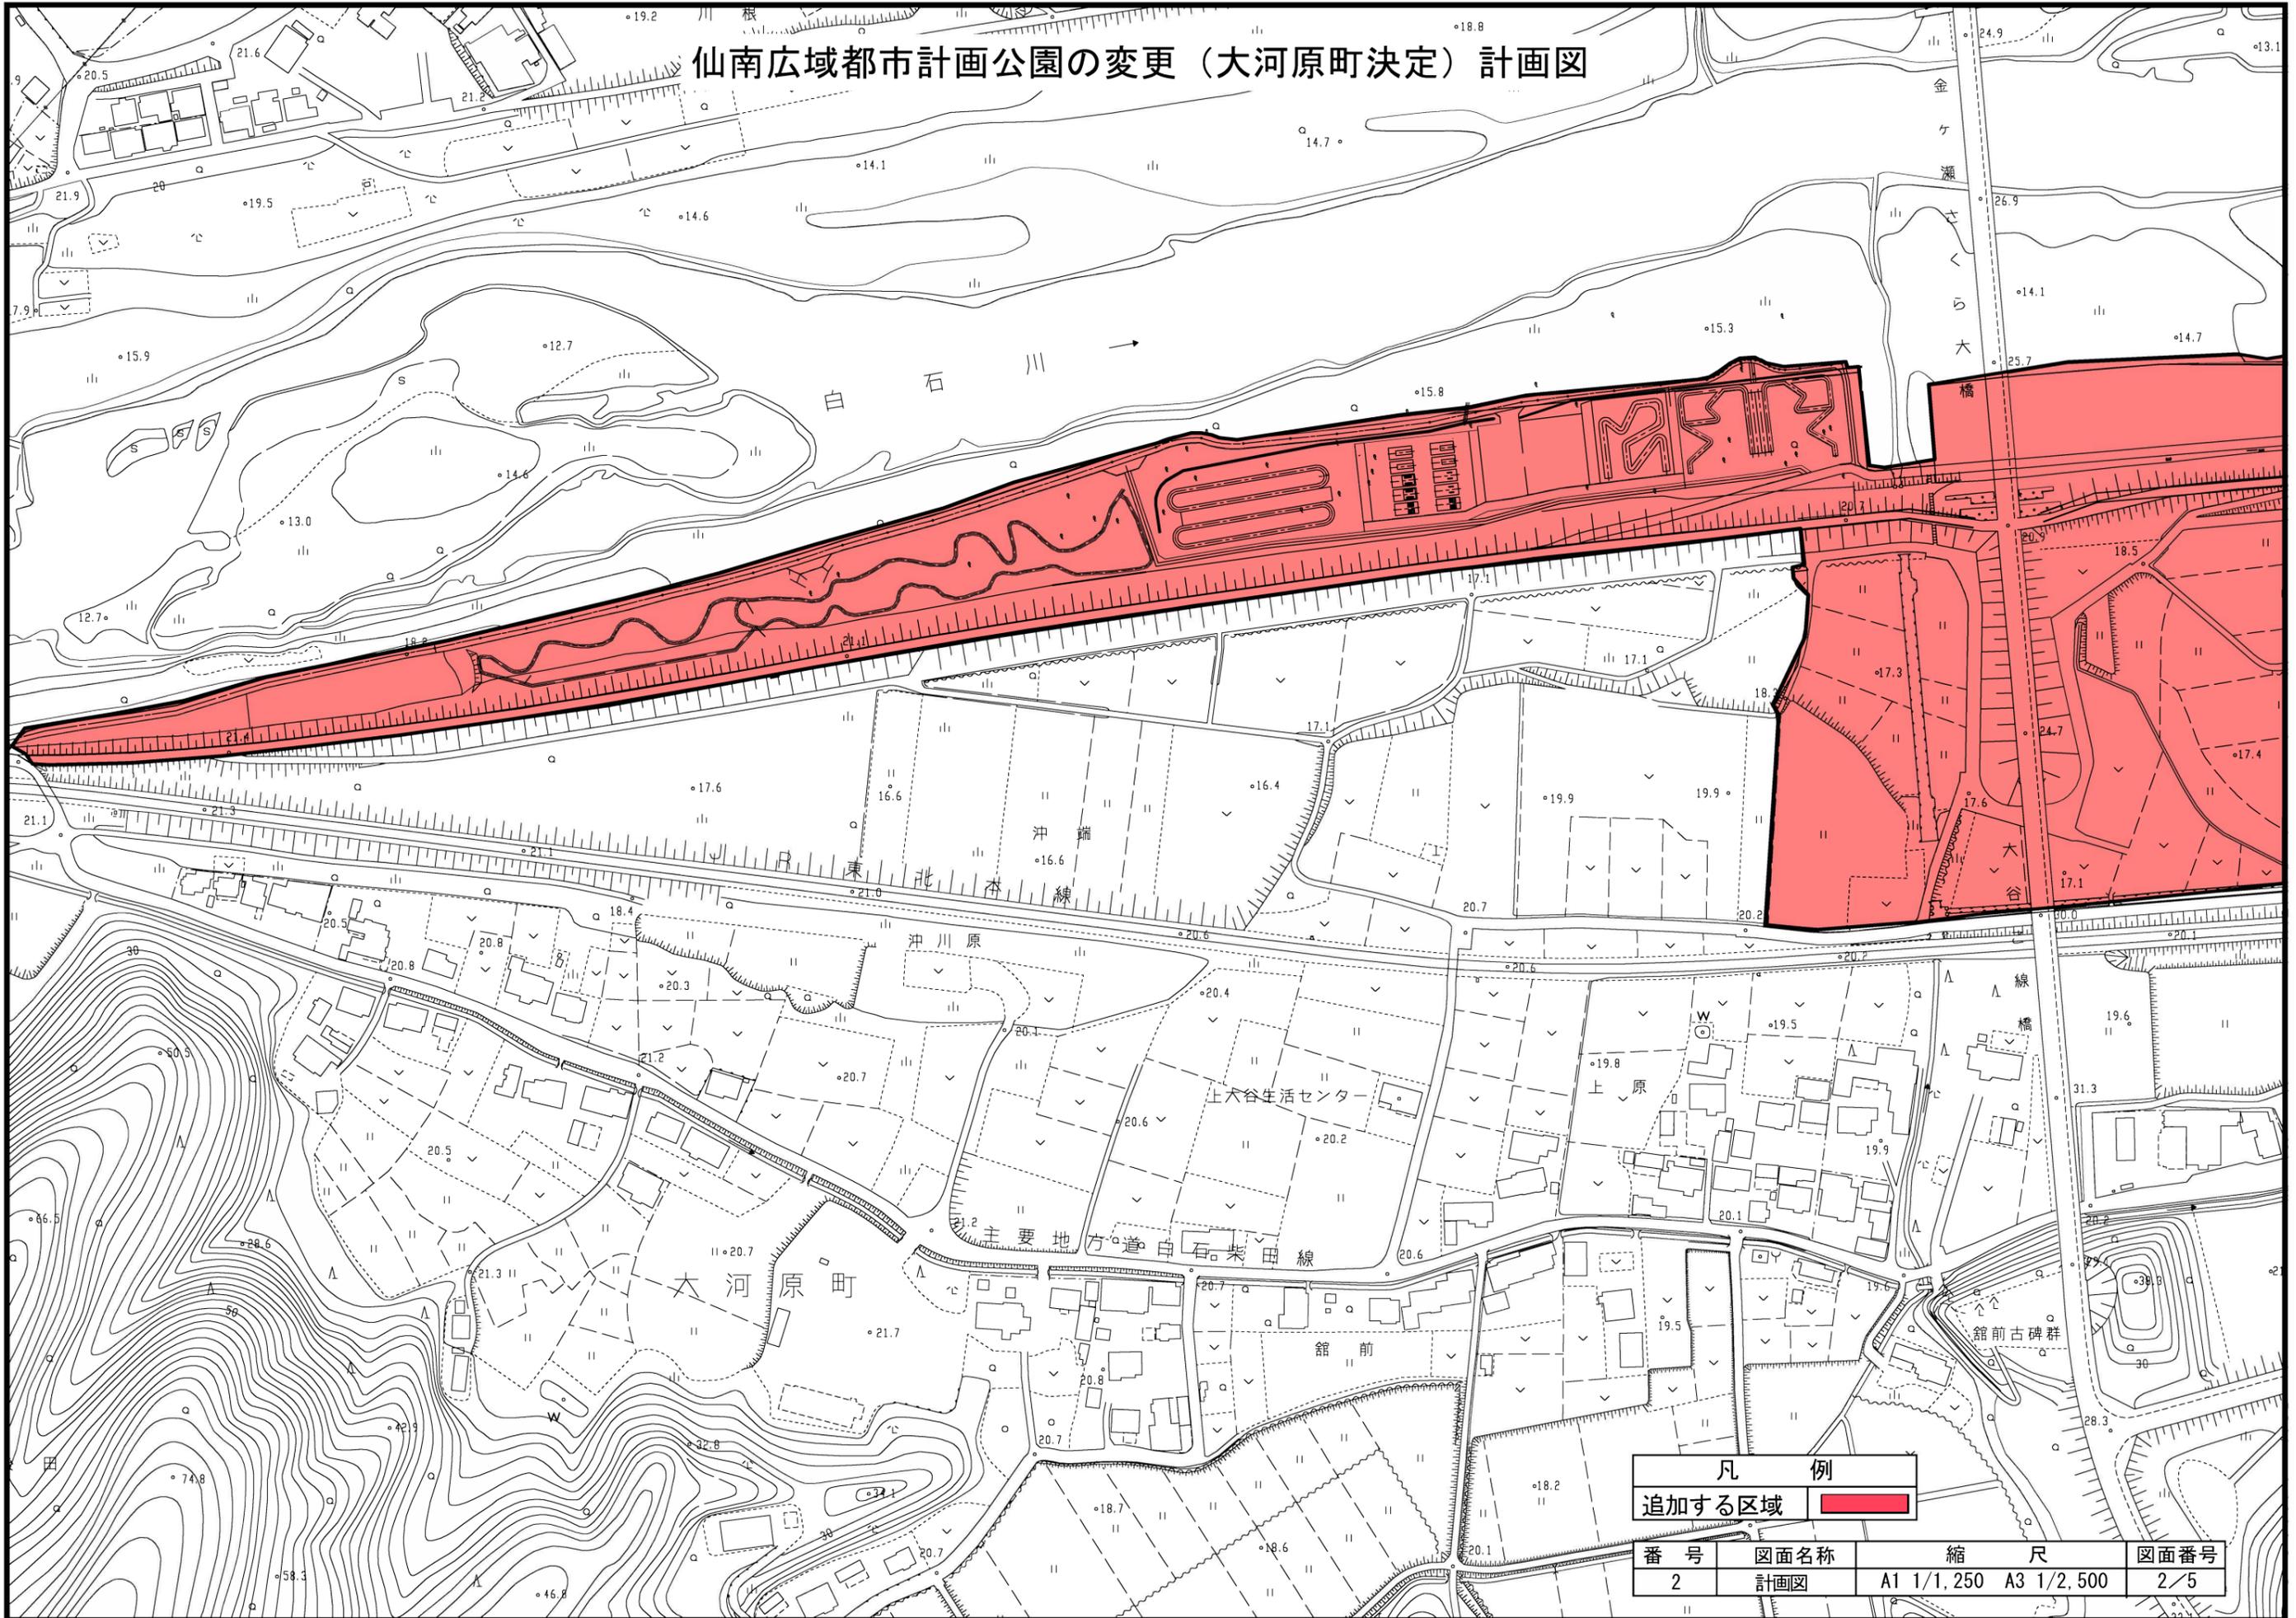

凡 例  
追加する区域

番号	図面名称	縮 尺	図面番号
2	計画図	A1 1/1,250 A3 1/2,500	2/5


# 仙南広域都市計画公園の変更（大河原町決定）計画図

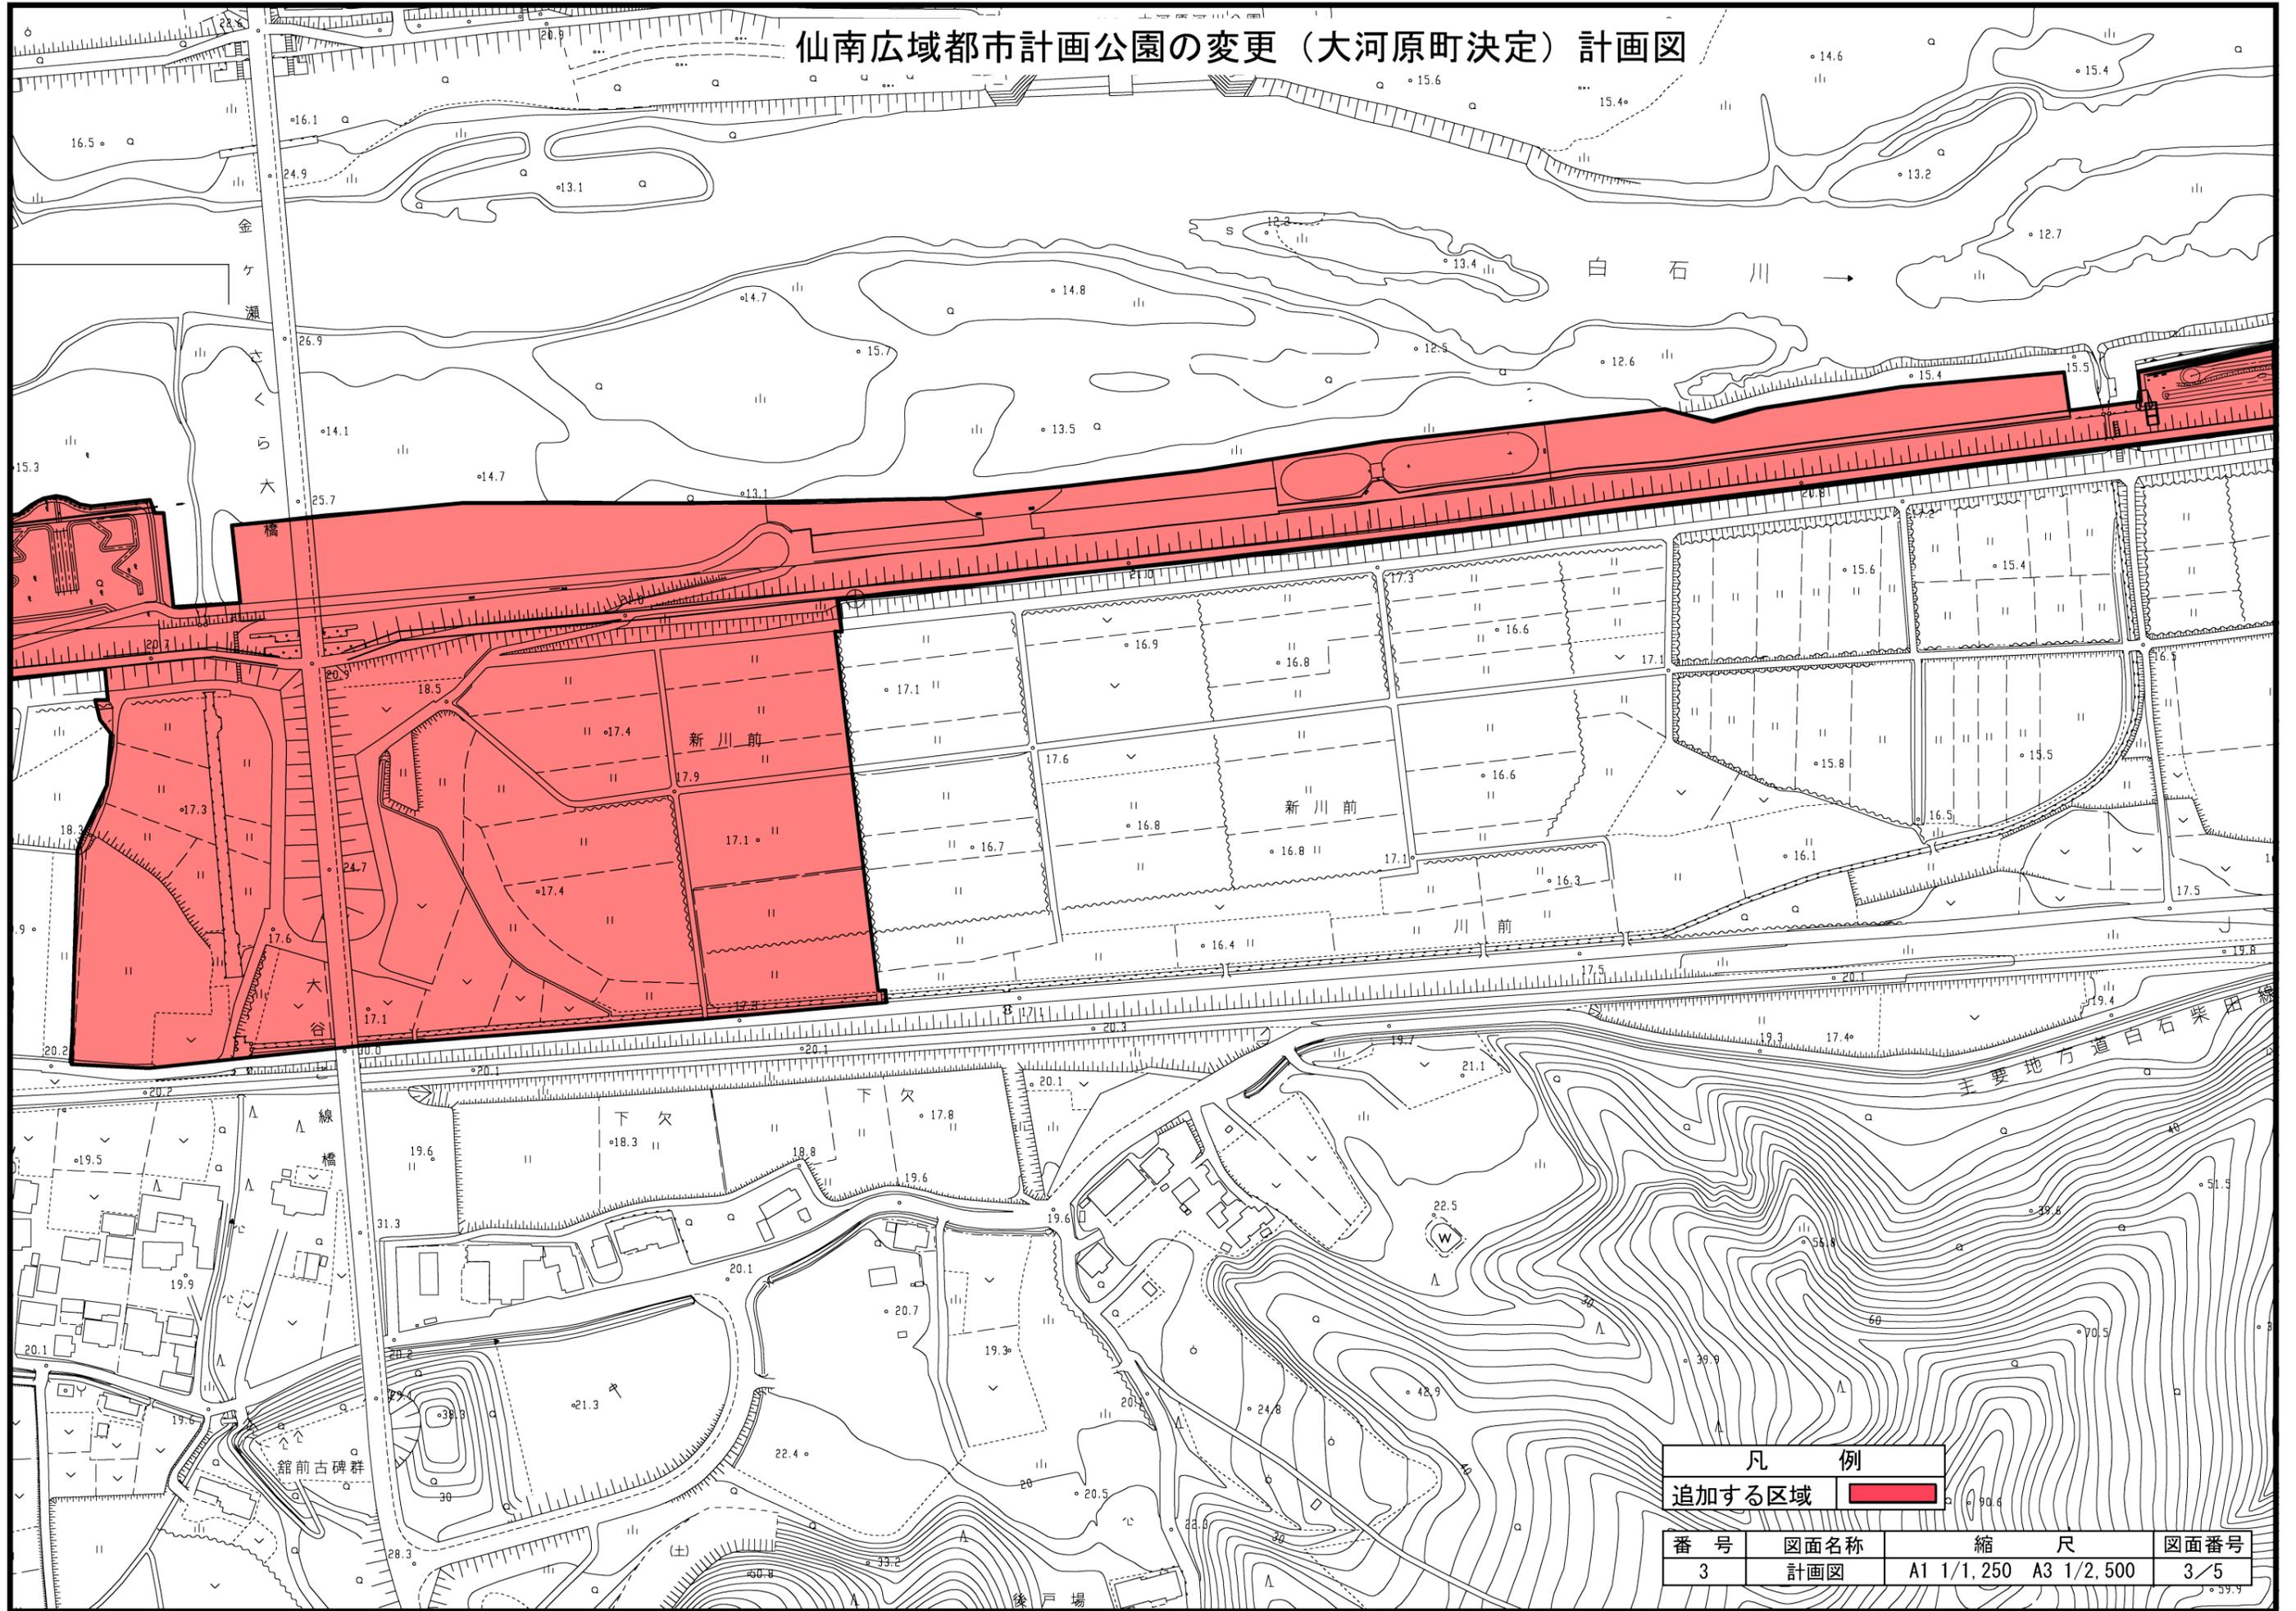

凡 例  
追加する区域

番号	図面名称	縮 尺	図面番号
3	計画図	A1 1/1,250 A3 1/2,500	3/5


仙南広域都市計画公園の変更（大河原町決定）計画図

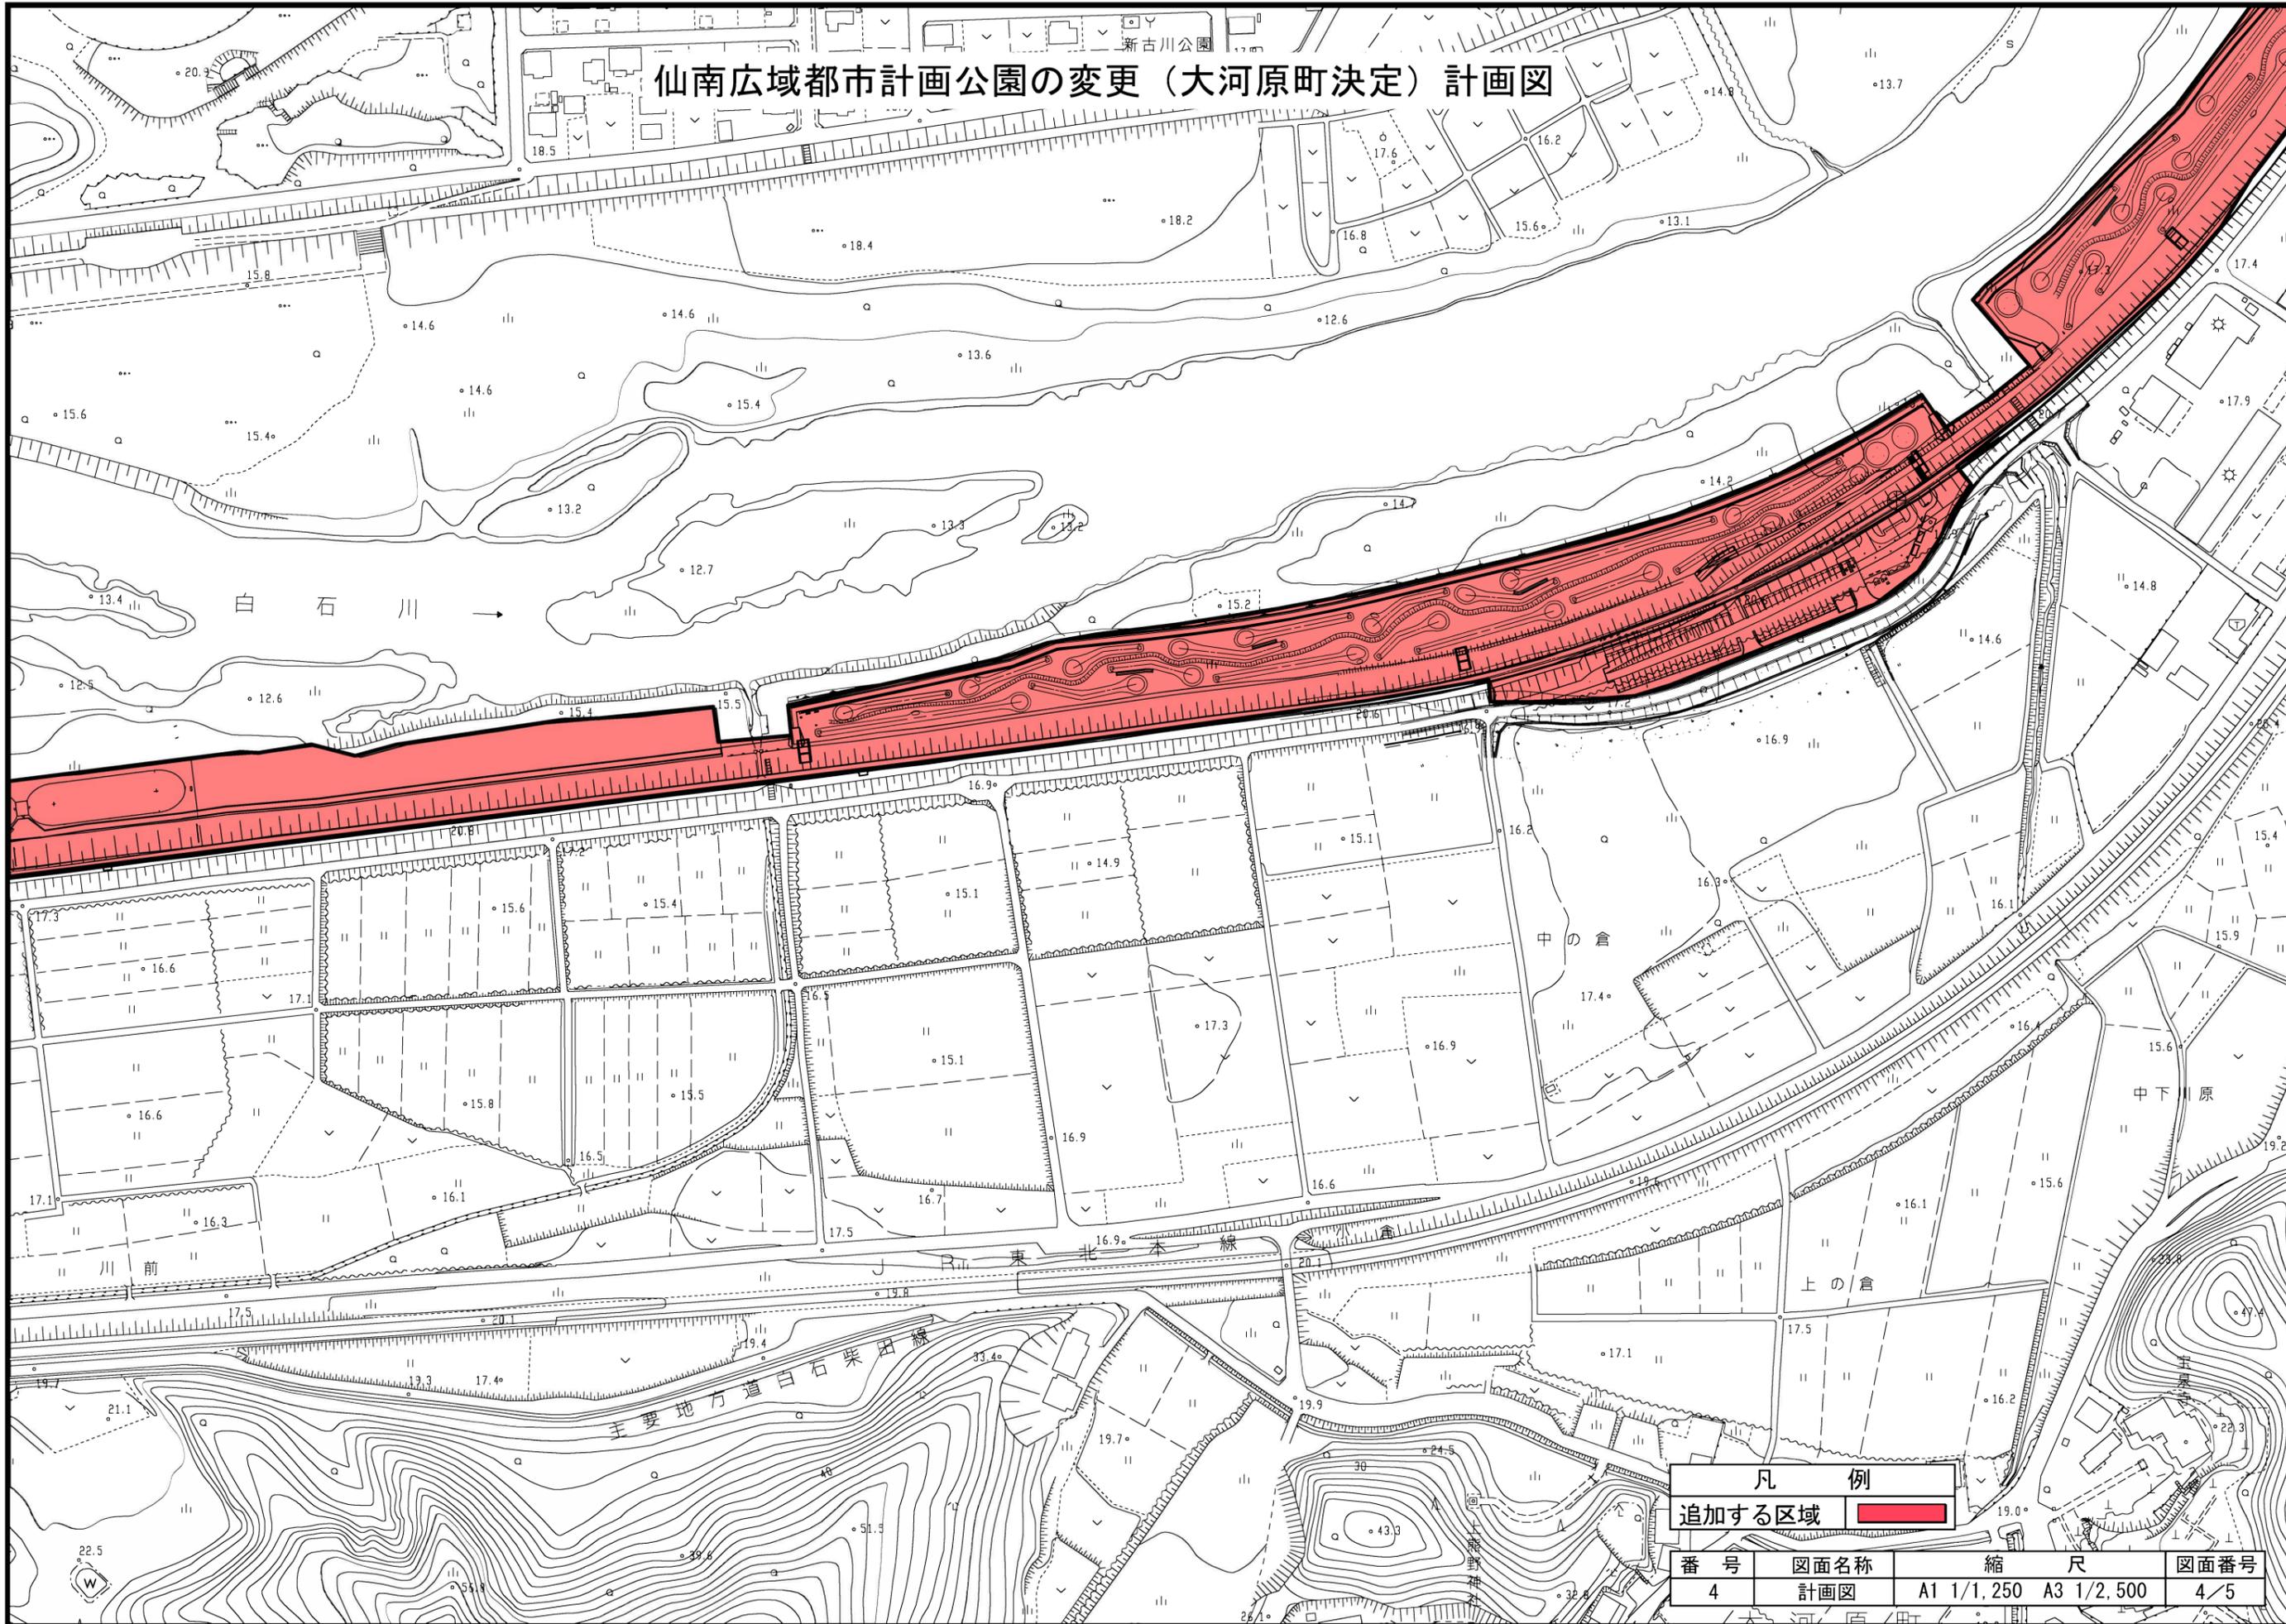

凡 例  
追加する区域

番号	図面名称	縮 尺	図面番号
4	計画図	A1 1/1,250 A3 1/2,500	4/5

# 仙南広域都市計画公園の変更（大河原町決定）計画図

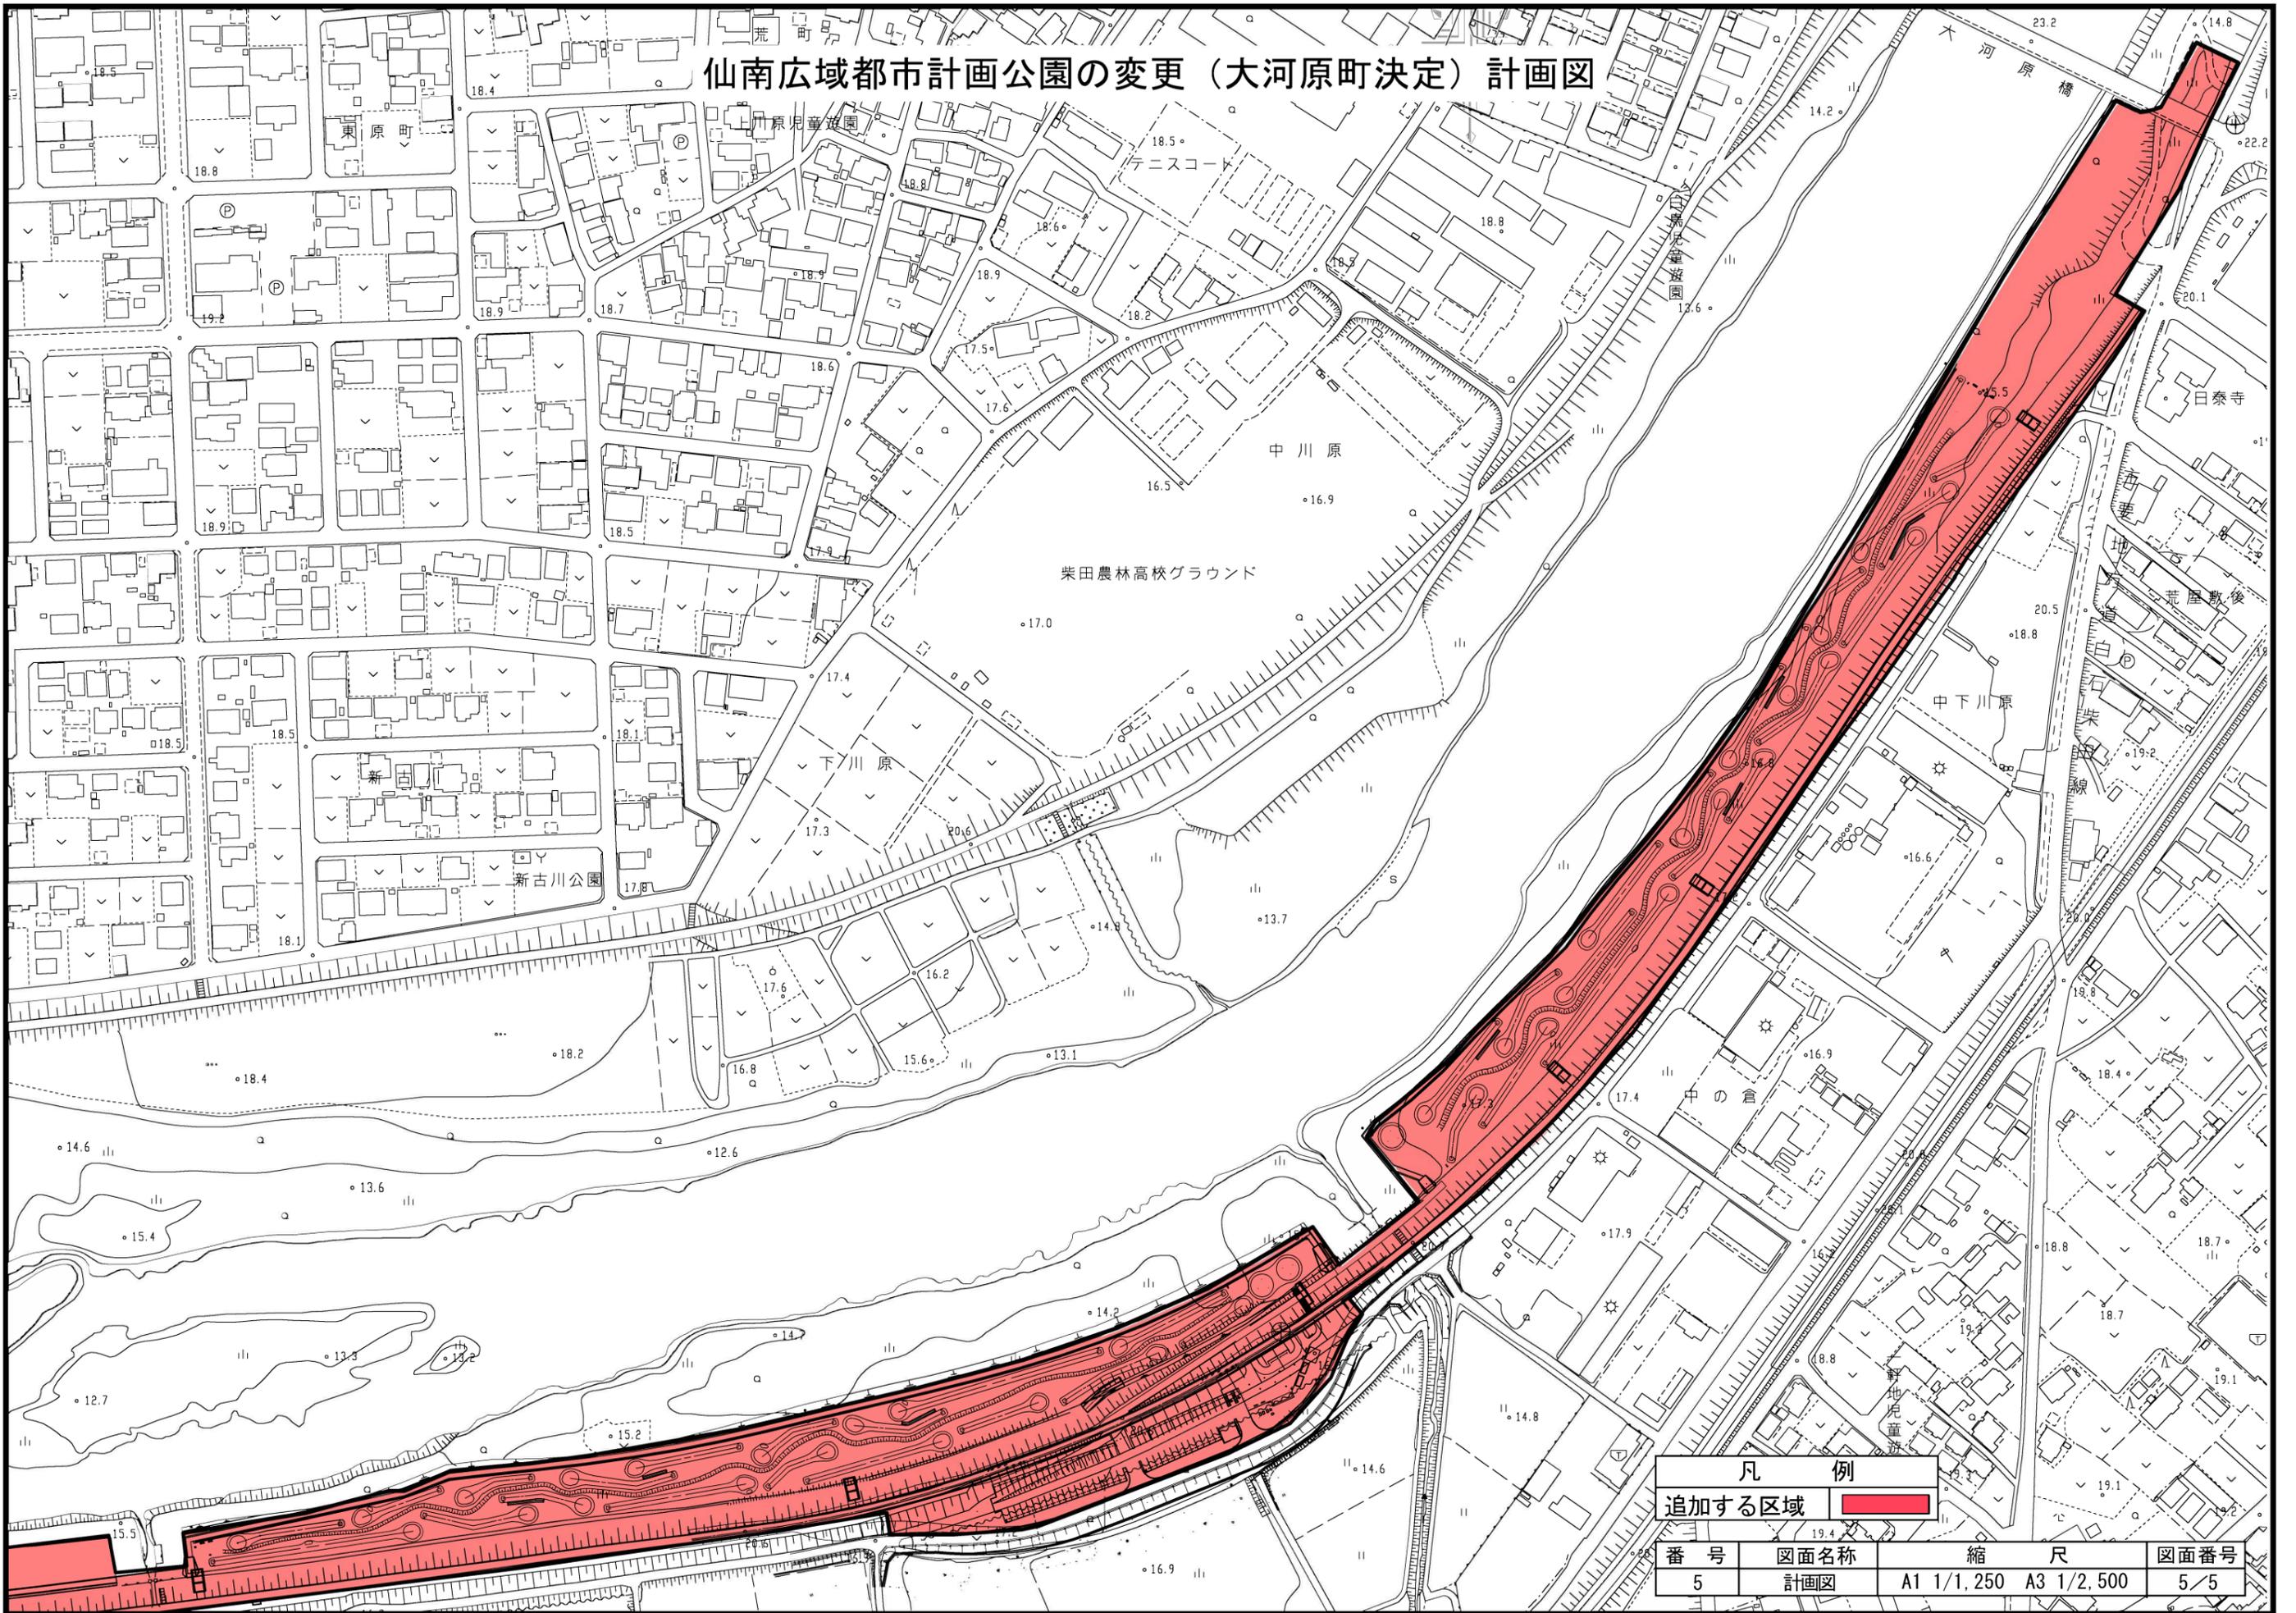

凡 例			
追加する区域			
番 号	図面名称	縮 尺	図面番号
5	計画図	A1 1/1,250 A3 1/2,500	5/5


都市計画変更にかかる字名一覧表

(参考)

5・5・301号おおがわら千本桜スポーツパーク

市町村名	位 置
大河原町	大谷字下欠、大谷字川前、字新川前、大谷字沖川原、字沖端、大谷字川端、大谷字上原、大谷字中下川原、字中の倉、大谷字川端地先堤外地、字沖端地先堤外地、大谷字川前地先堤外地、字新川前地先堤外地、字中の倉地先堤外地、大谷字中下川原地先堤外地、字甲子町地先堤外地 の一部

# 仙南広域都市計画公園の変更（大河原町決定）境界図

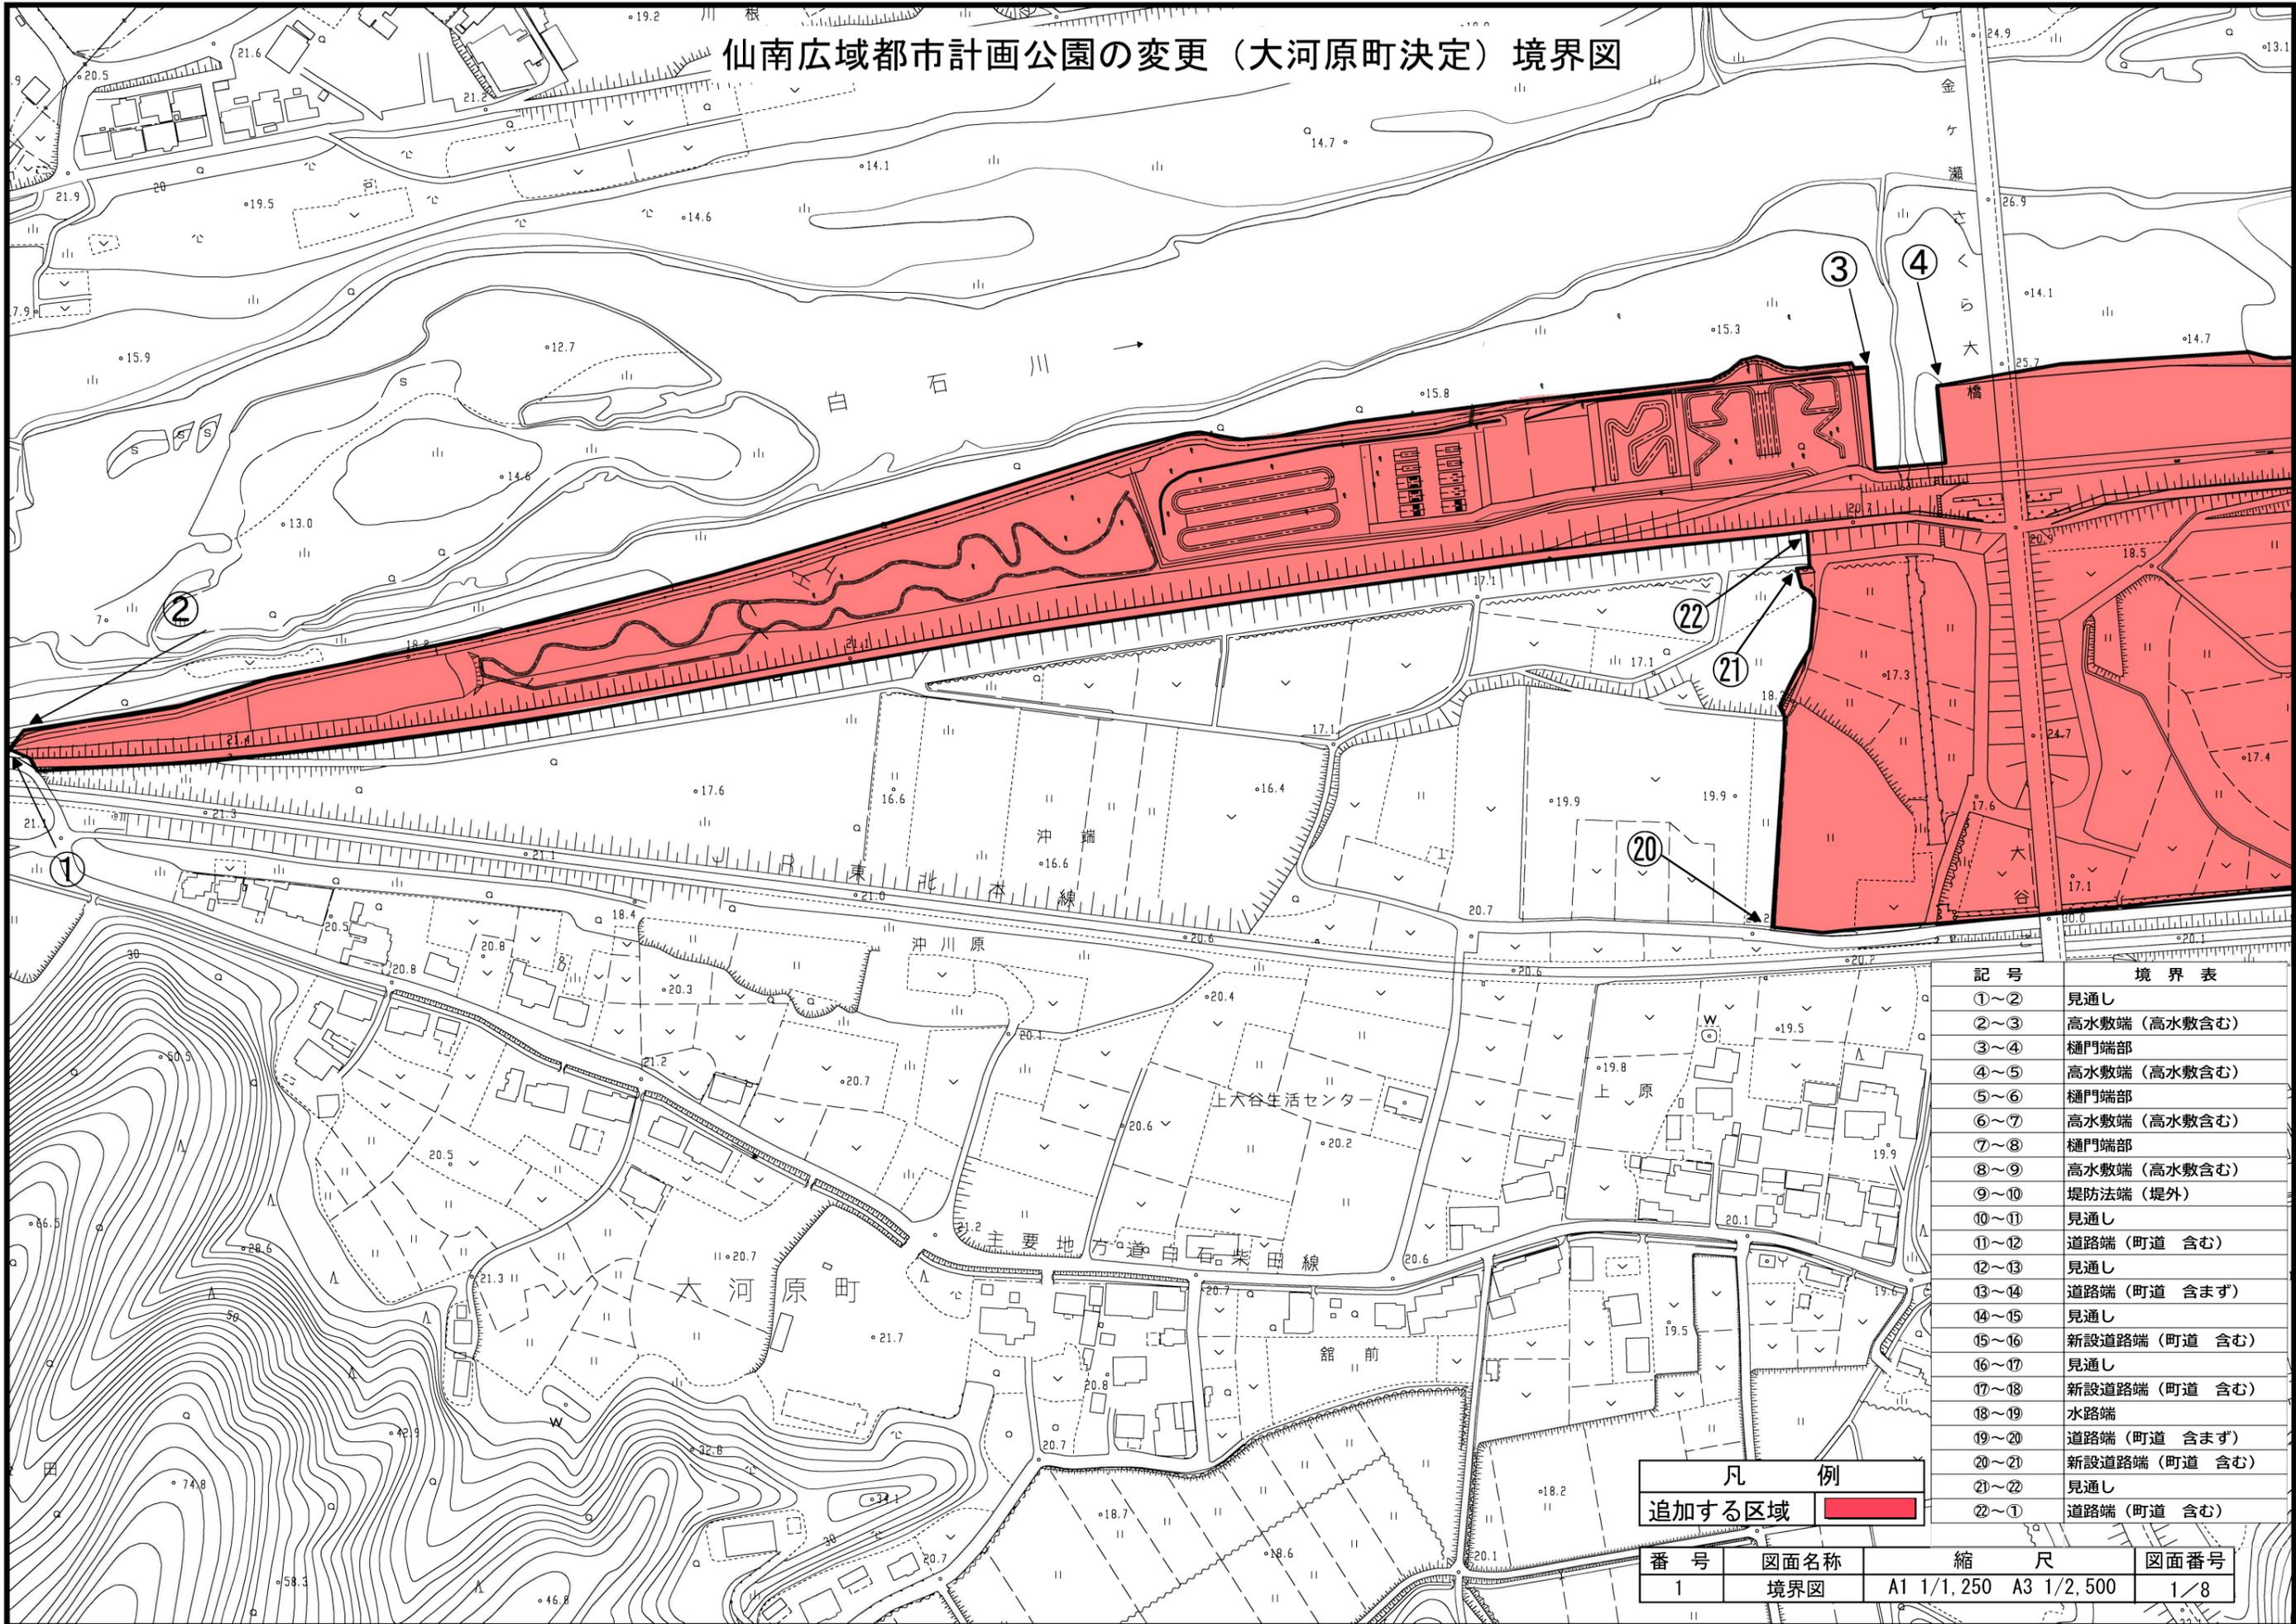


記号	境界表
①～②	見通し
②～③	高水敷端（高水敷含む）
③～④	樋門端部
④～⑤	高水敷端（高水敷含む）
⑤～⑥	樋門端部
⑥～⑦	高水敷端（高水敷含む）
⑦～⑧	樋門端部
⑧～⑨	高水敷端（高水敷含む）
⑨～⑩	堤防法端（堤外）
⑩～⑪	見通し
⑪～⑫	道路端（町道 含む）
⑫～⑬	見通し
⑬～⑭	道路端（町道 含まず）
⑭～⑮	見通し
⑮～⑯	新設道路端（町道 含む）
⑯～⑰	見通し
⑰～⑱	新設道路端（町道 含む）
⑱～⑲	水路端
⑲～⑲	道路端（町道 含まず）
⑲～⑲	新設道路端（町道 含む）
⑲～⑲	見通し
⑲～⑲	道路端（町道 含む）

凡 例  
追加する区域 ■

番号	図面名称	縮 尺	図面番号
1	境界図	A1 1/1,250 A3 1/2,500	1/8

# 仙南広域都市計画公園の変更（大河原町決定）境界図

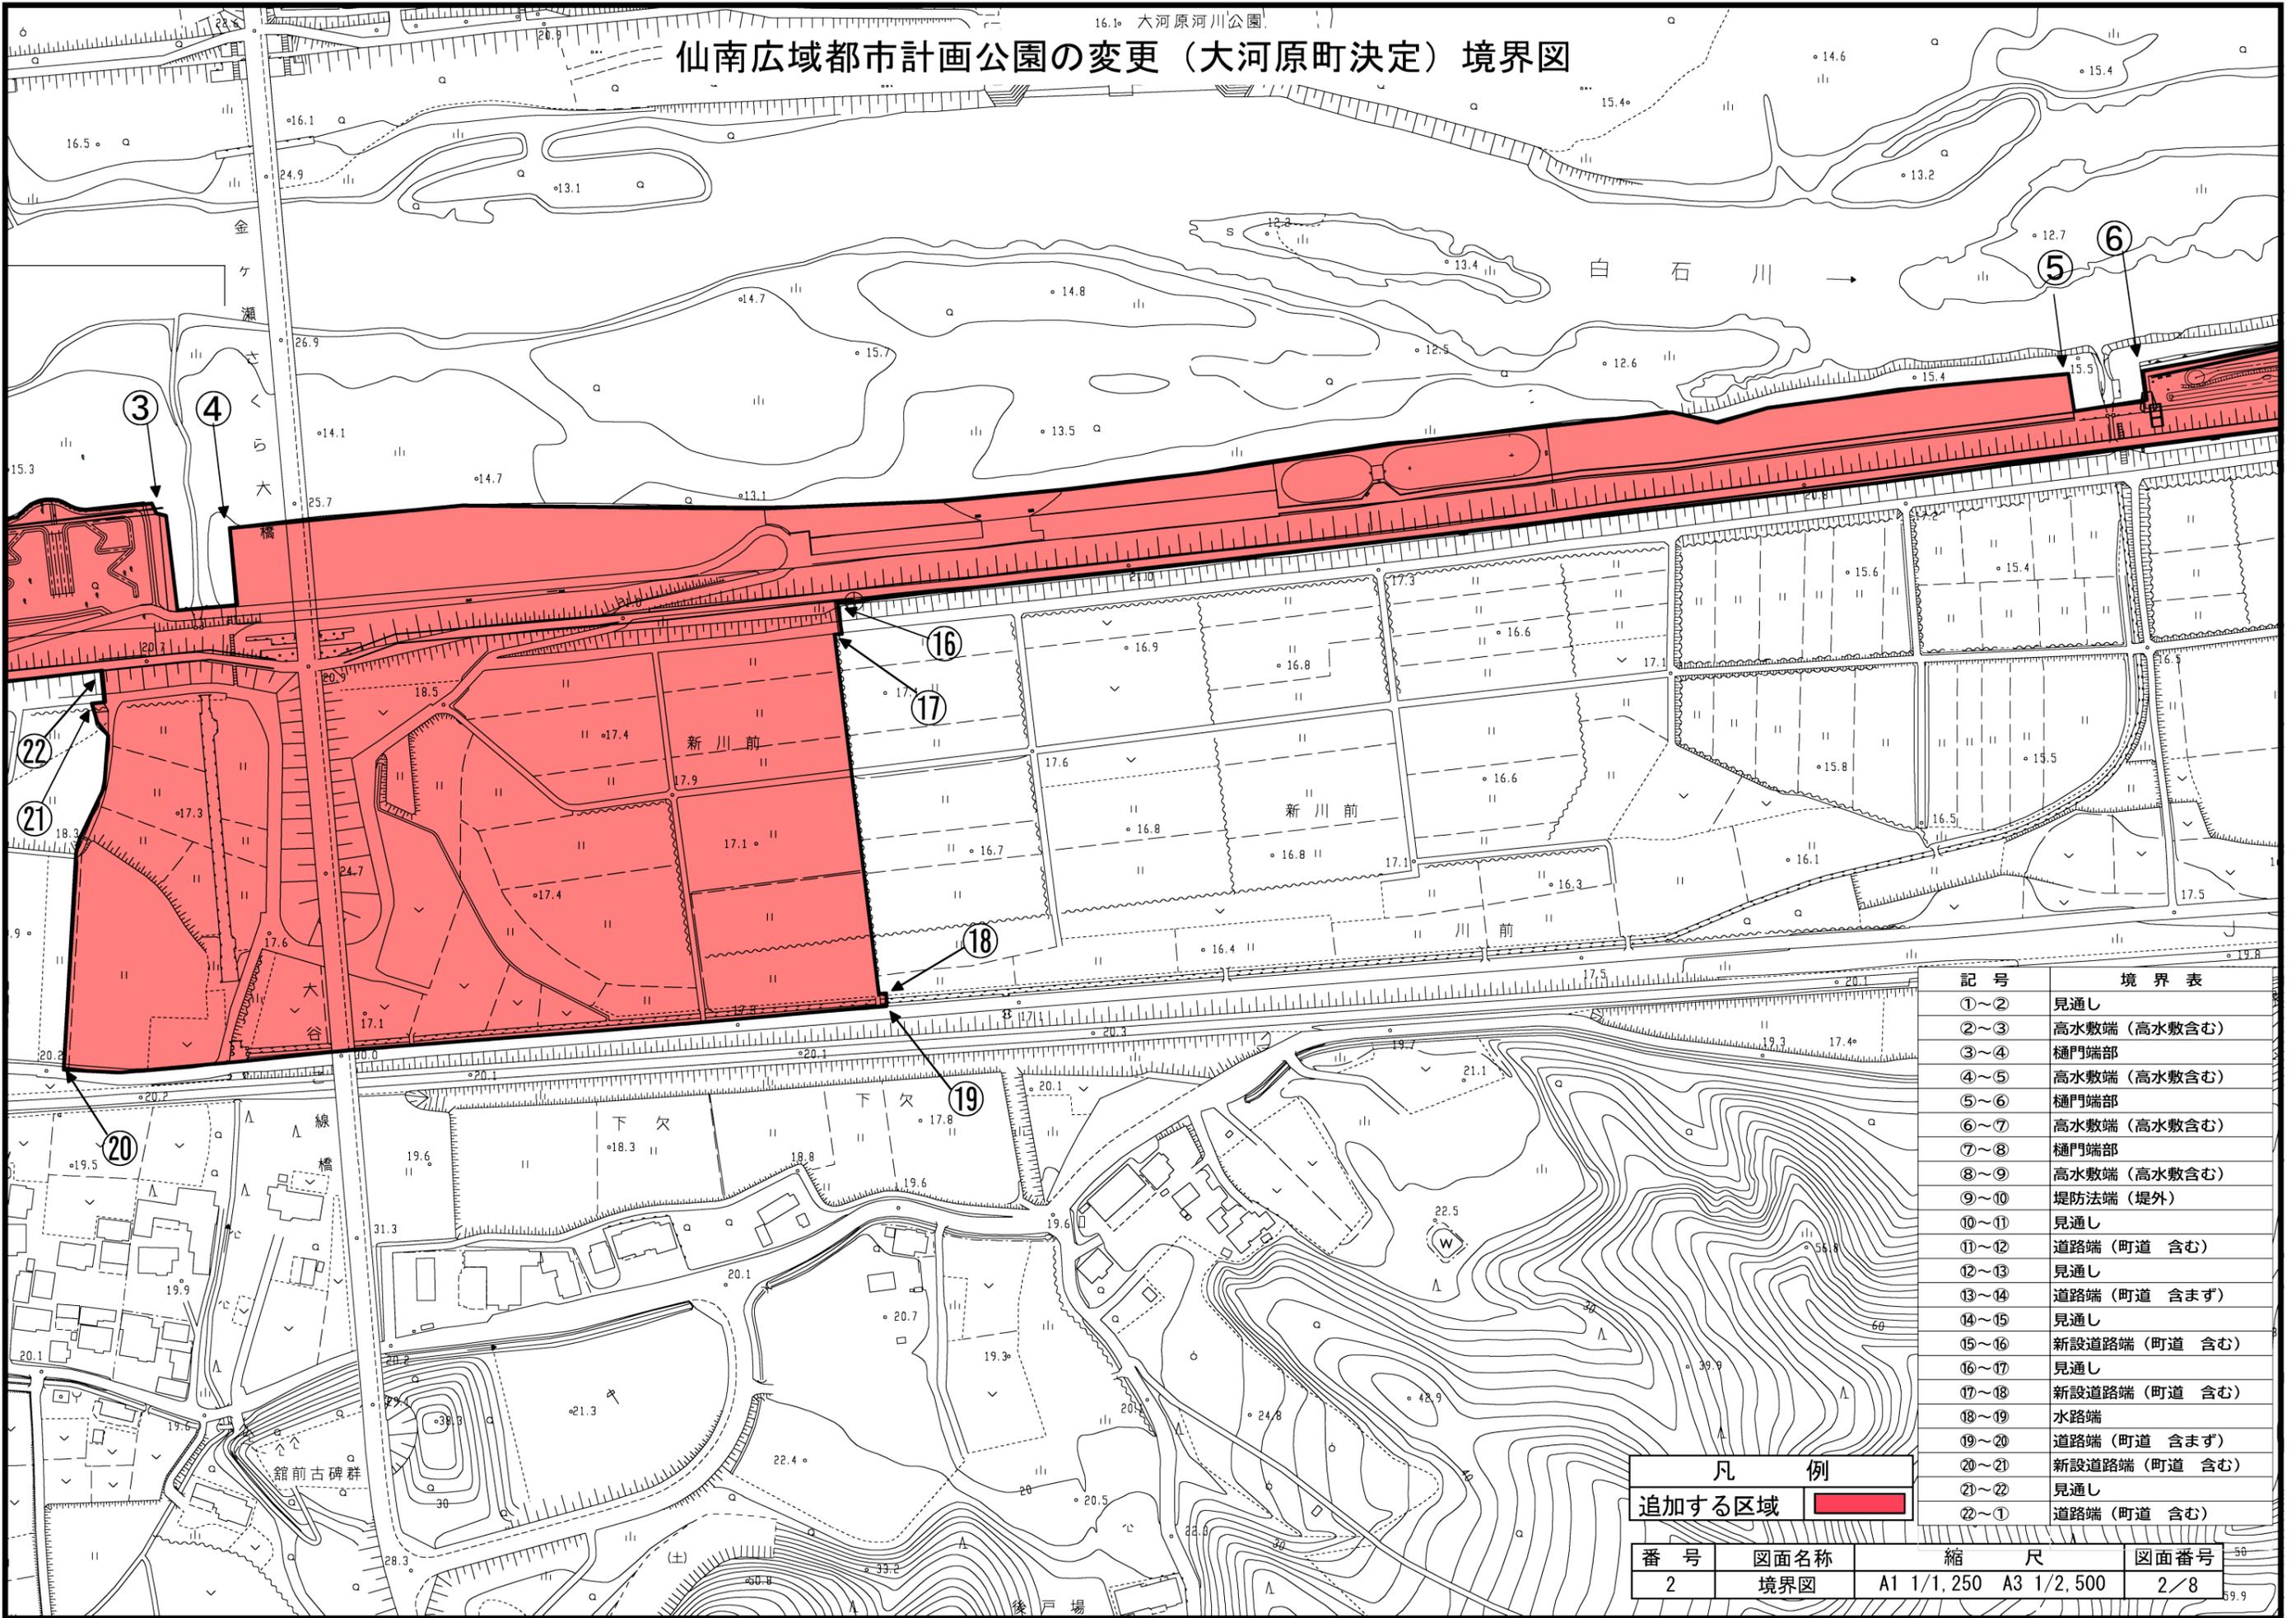


記号	境界表
①~②	見通し
②~③	高水敷端（高水敷含む）
③~④	樋門端部
④~⑤	高水敷端（高水敷含む）
⑤~⑥	樋門端部
⑥~⑦	高水敷端（高水敷含む）
⑦~⑧	樋門端部
⑧~⑨	高水敷端（高水敷含む）
⑨~⑩	堤防法端（堤外）
⑩~⑪	見通し
⑪~⑫	道路端（町道 含む）
⑫~⑬	見通し
⑬~⑭	道路端（町道 含まず）
⑭~⑮	見通し
⑮~⑯	新設道路端（町道 含む）
⑯~⑰	見通し
⑰~⑱	新設道路端（町道 含む）
⑱~⑲	水路端
⑲~⑳	道路端（町道 含まず）
㉑~㉒	新設道路端（町道 含む）
㉒~㉓	見通し
㉓~㉔	道路端（町道 含む）

**凡 例**

追加する区域

番号	図面名称	縮 尺	図面番号
2	境界図	A1 1/1,250 A3 1/2,500	2/8

# 仙南広域都市計画公園の変更（大河原町決定）境界図

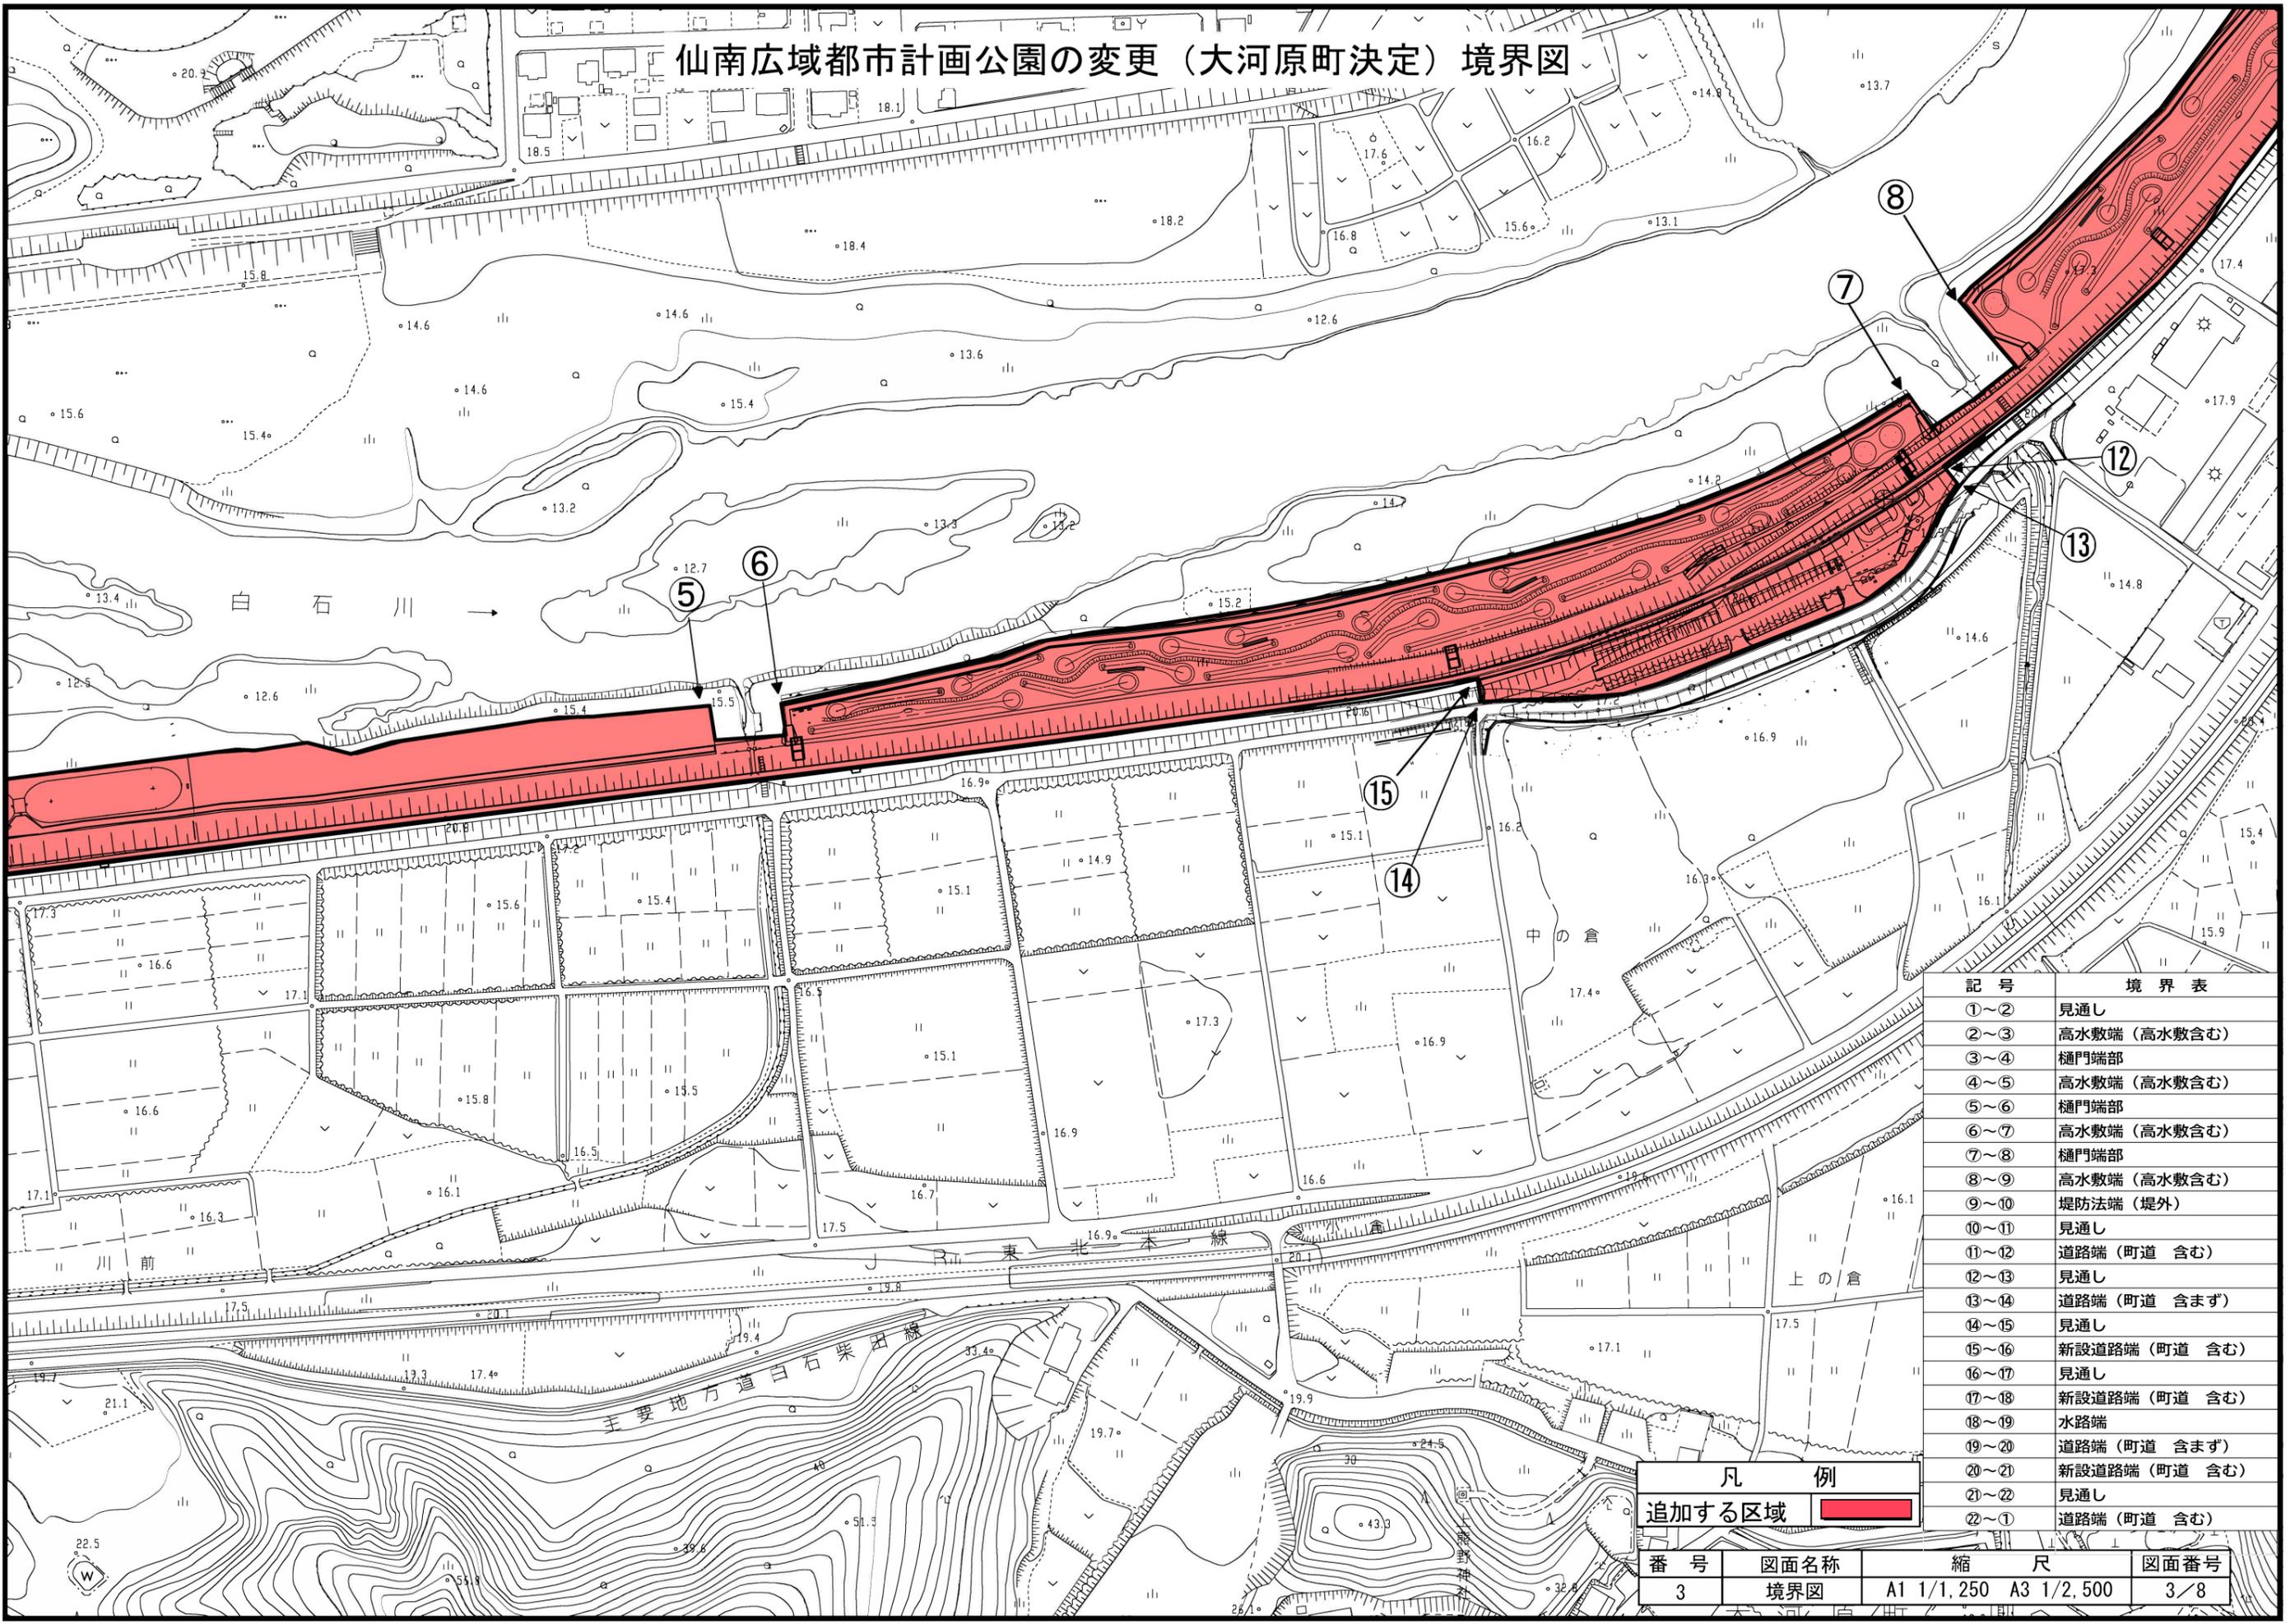


記号	境界表
①～②	見通し
②～③	高水敷端（高水敷含む）
③～④	樋門端部
④～⑤	高水敷端（高水敷含む）
⑤～⑥	樋門端部
⑥～⑦	高水敷端（高水敷含む）
⑦～⑧	樋門端部
⑧～⑨	高水敷端（高水敷含む）
⑨～⑩	堤防法端（堤外）
⑩～⑪	見通し
⑪～⑫	道路端（町道 含む）
⑫～⑬	見通し
⑬～⑭	道路端（町道 含まず）
⑭～⑮	見通し
⑮～⑯	新設道路端（町道 含む）
⑯～⑰	見通し
⑰～⑱	新設道路端（町道 含む）
⑱～⑲	水路端
⑲～⑳	道路端（町道 含まず）
㉑～㉒	新設道路端（町道 含む）
㉓～㉔	見通し
㉕～㉖	道路端（町道 含む）

凡 例  
追加する区域 ■

番号	図面名称	縮 尺	図面番号
3	境界図	A1 1/1,250 A3 1/2,500	3/8

# 仙南広域都市計画公園の変更（大河原町決定）境界図

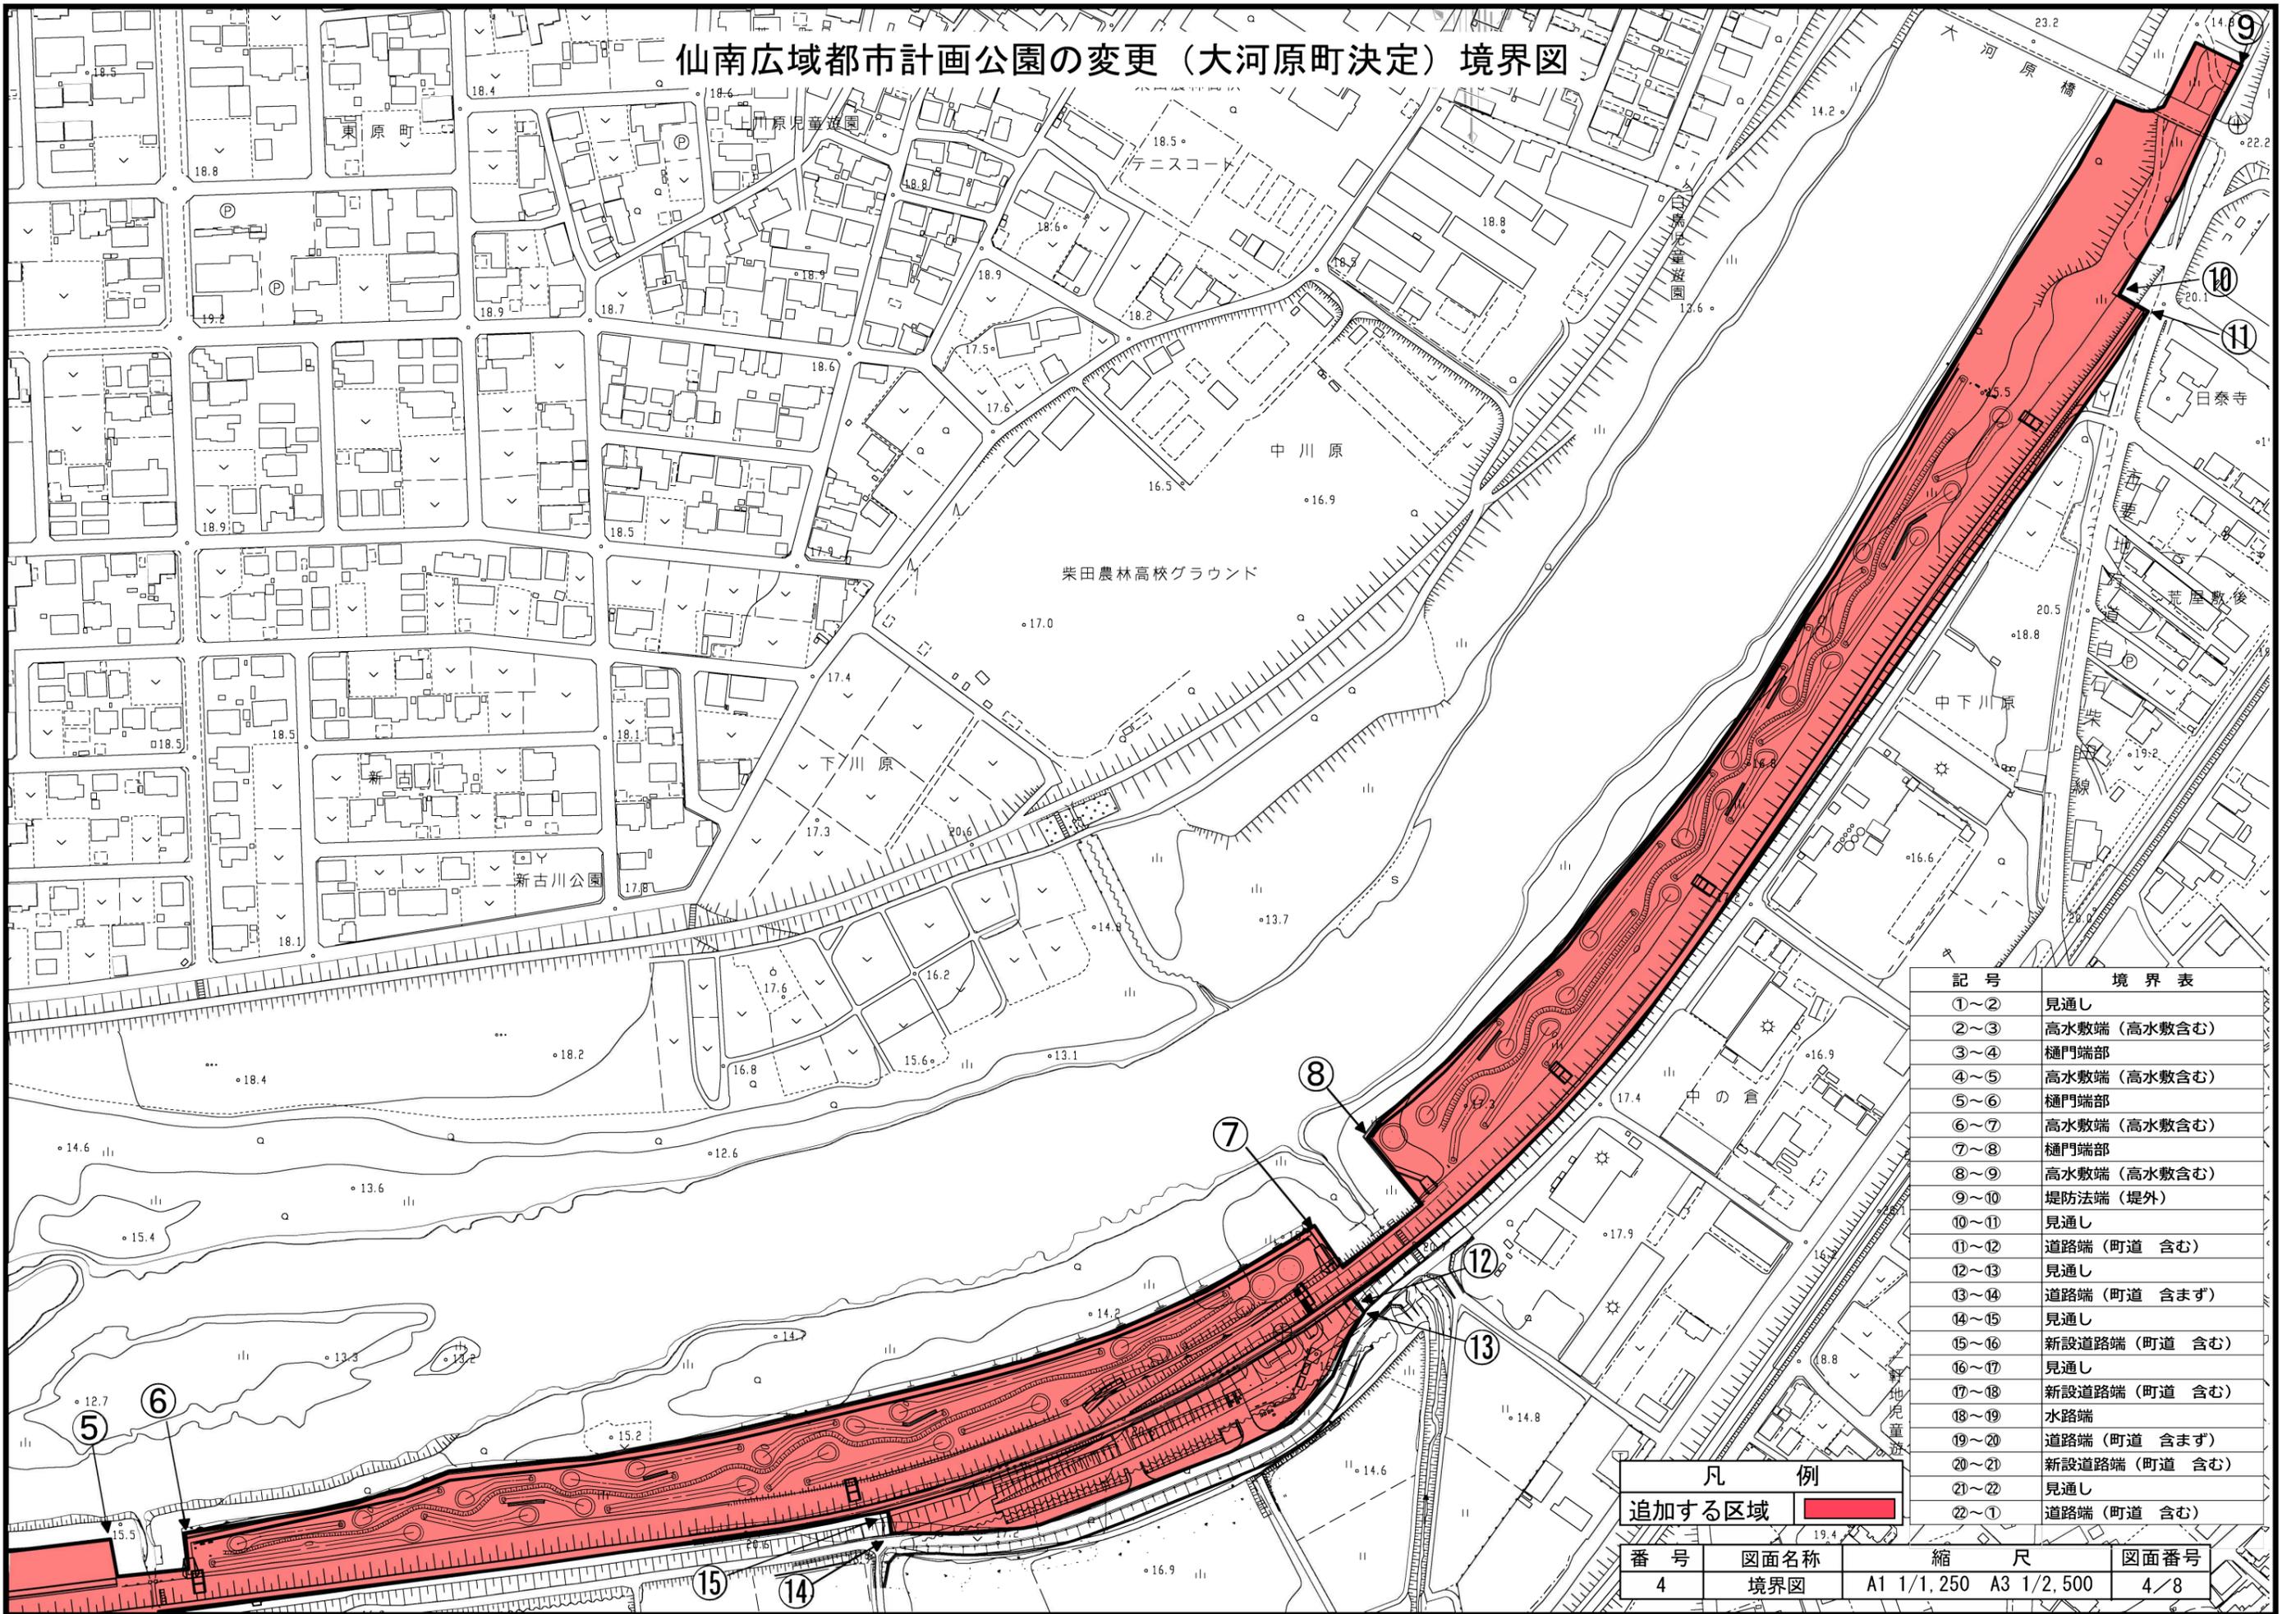


記号	境界表
①～②	見通し
②～③	高水敷端（高水敷含む）
③～④	樋門端部
④～⑤	高水敷端（高水敷含む）
⑤～⑥	樋門端部
⑥～⑦	高水敷端（高水敷含む）
⑦～⑧	樋門端部
⑧～⑨	高水敷端（高水敷含む）
⑨～⑩	堤防法端（堤外）
⑩～⑪	見通し
⑪～⑫	道路端（町道 含む）
⑫～⑬	見通し
⑬～⑭	道路端（町道 含まず）
⑭～⑮	見通し
⑮～⑯	新設道路端（町道 含む）
⑯～⑰	見通し
⑰～⑱	新設道路端（町道 含む）
⑱～⑲	水路端
⑲～⑳	道路端（町道 含まず）
⑳～㉑	新設道路端（町道 含む）
㉑～㉒	見通し
㉒～①	道路端（町道 含む）

凡 例	
追加する区域	<span style="display:inline-block; width:15px; height:10px; background-color:red;"></span>

番号	図面名称	縮 尺	図面番号
4	境界図	A1 1/1,250 A3 1/2,500	4/8

# 仙南広域都市計画公園の変更（大河原町決定）字界図

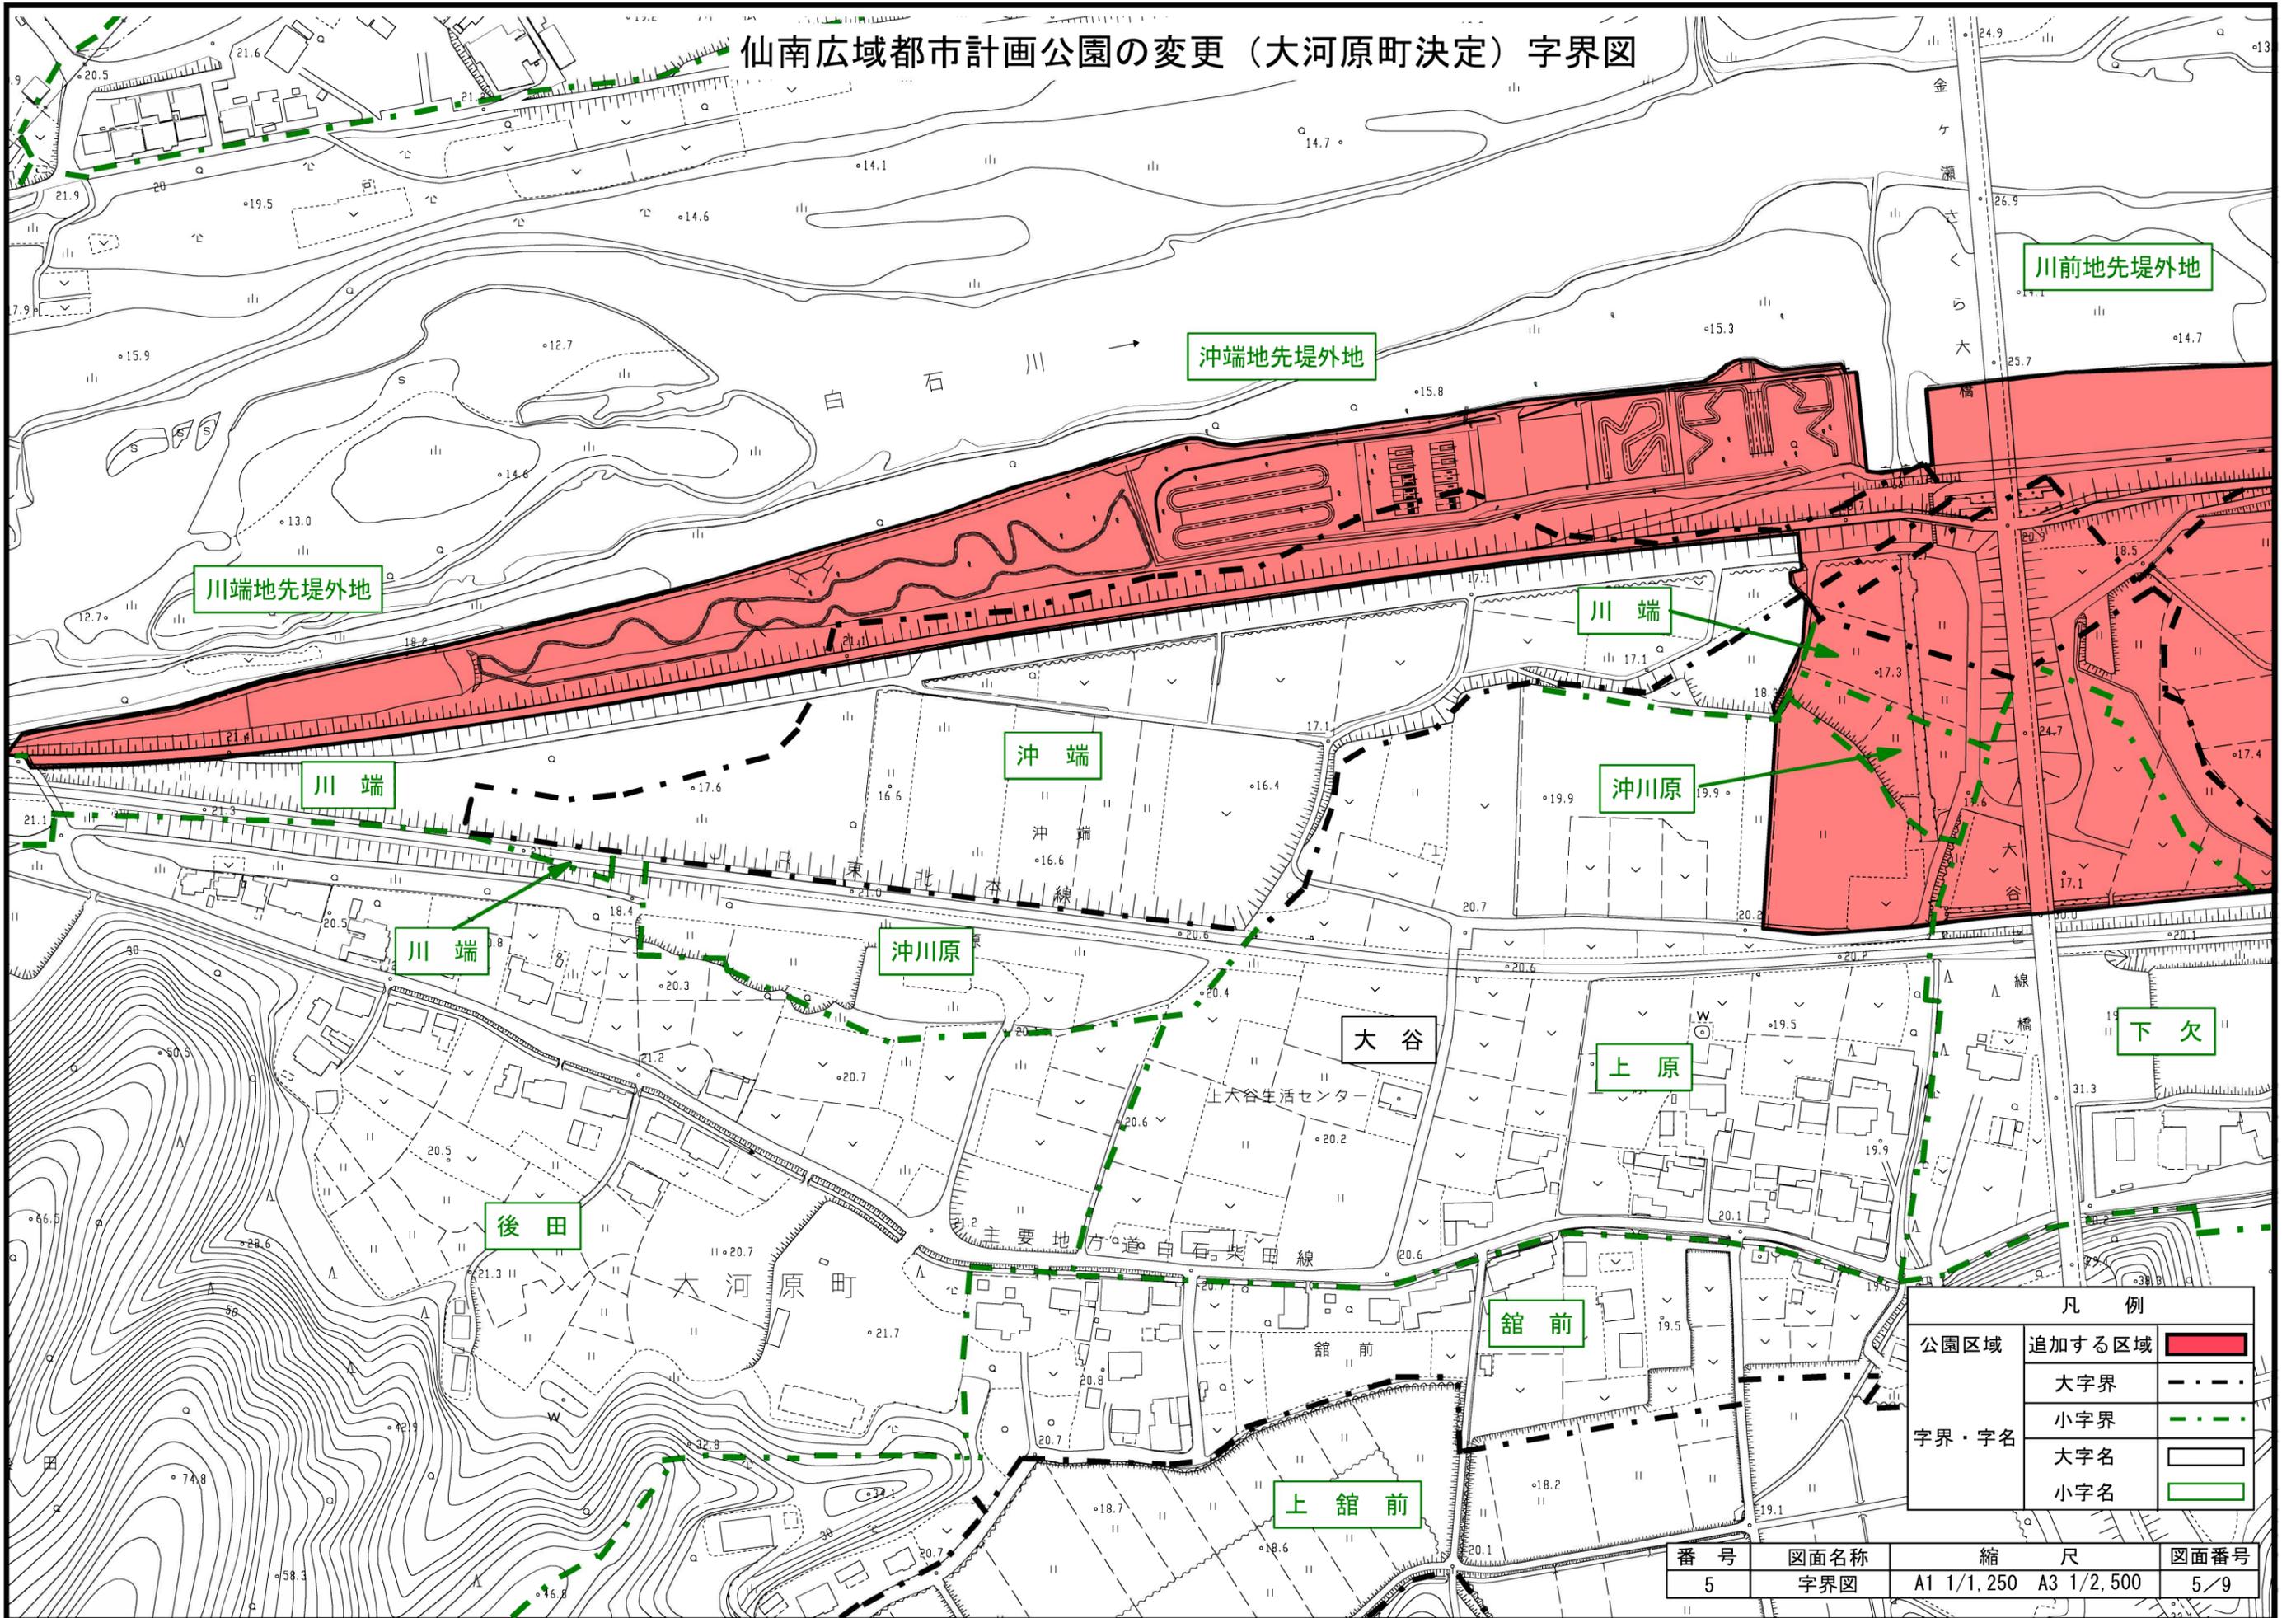


凡例		
公園区域	追加する区域	<span style="background-color: red; border: 1px solid black; display: inline-block; width: 15px; height: 10px;"></span>
字界・字名	大字界	<span style="border-top: 1px dashed black; width: 20px; display: inline-block;"></span>
	小字界	<span style="border-top: 1px dash-dot green; width: 20px; display: inline-block;"></span>
	大字名	<span style="border: 1px solid black; width: 15px; height: 10px; display: inline-block;"></span>
	小字名	<span style="border: 1px solid green; width: 15px; height: 10px; display: inline-block;"></span>

番号	図面名称	縮尺	図面番号
5	字界図	A1 1/1,250 A3 1/2,500	5/9




# 仙南広域都市計画公園の変更（大河原町決定）字界図

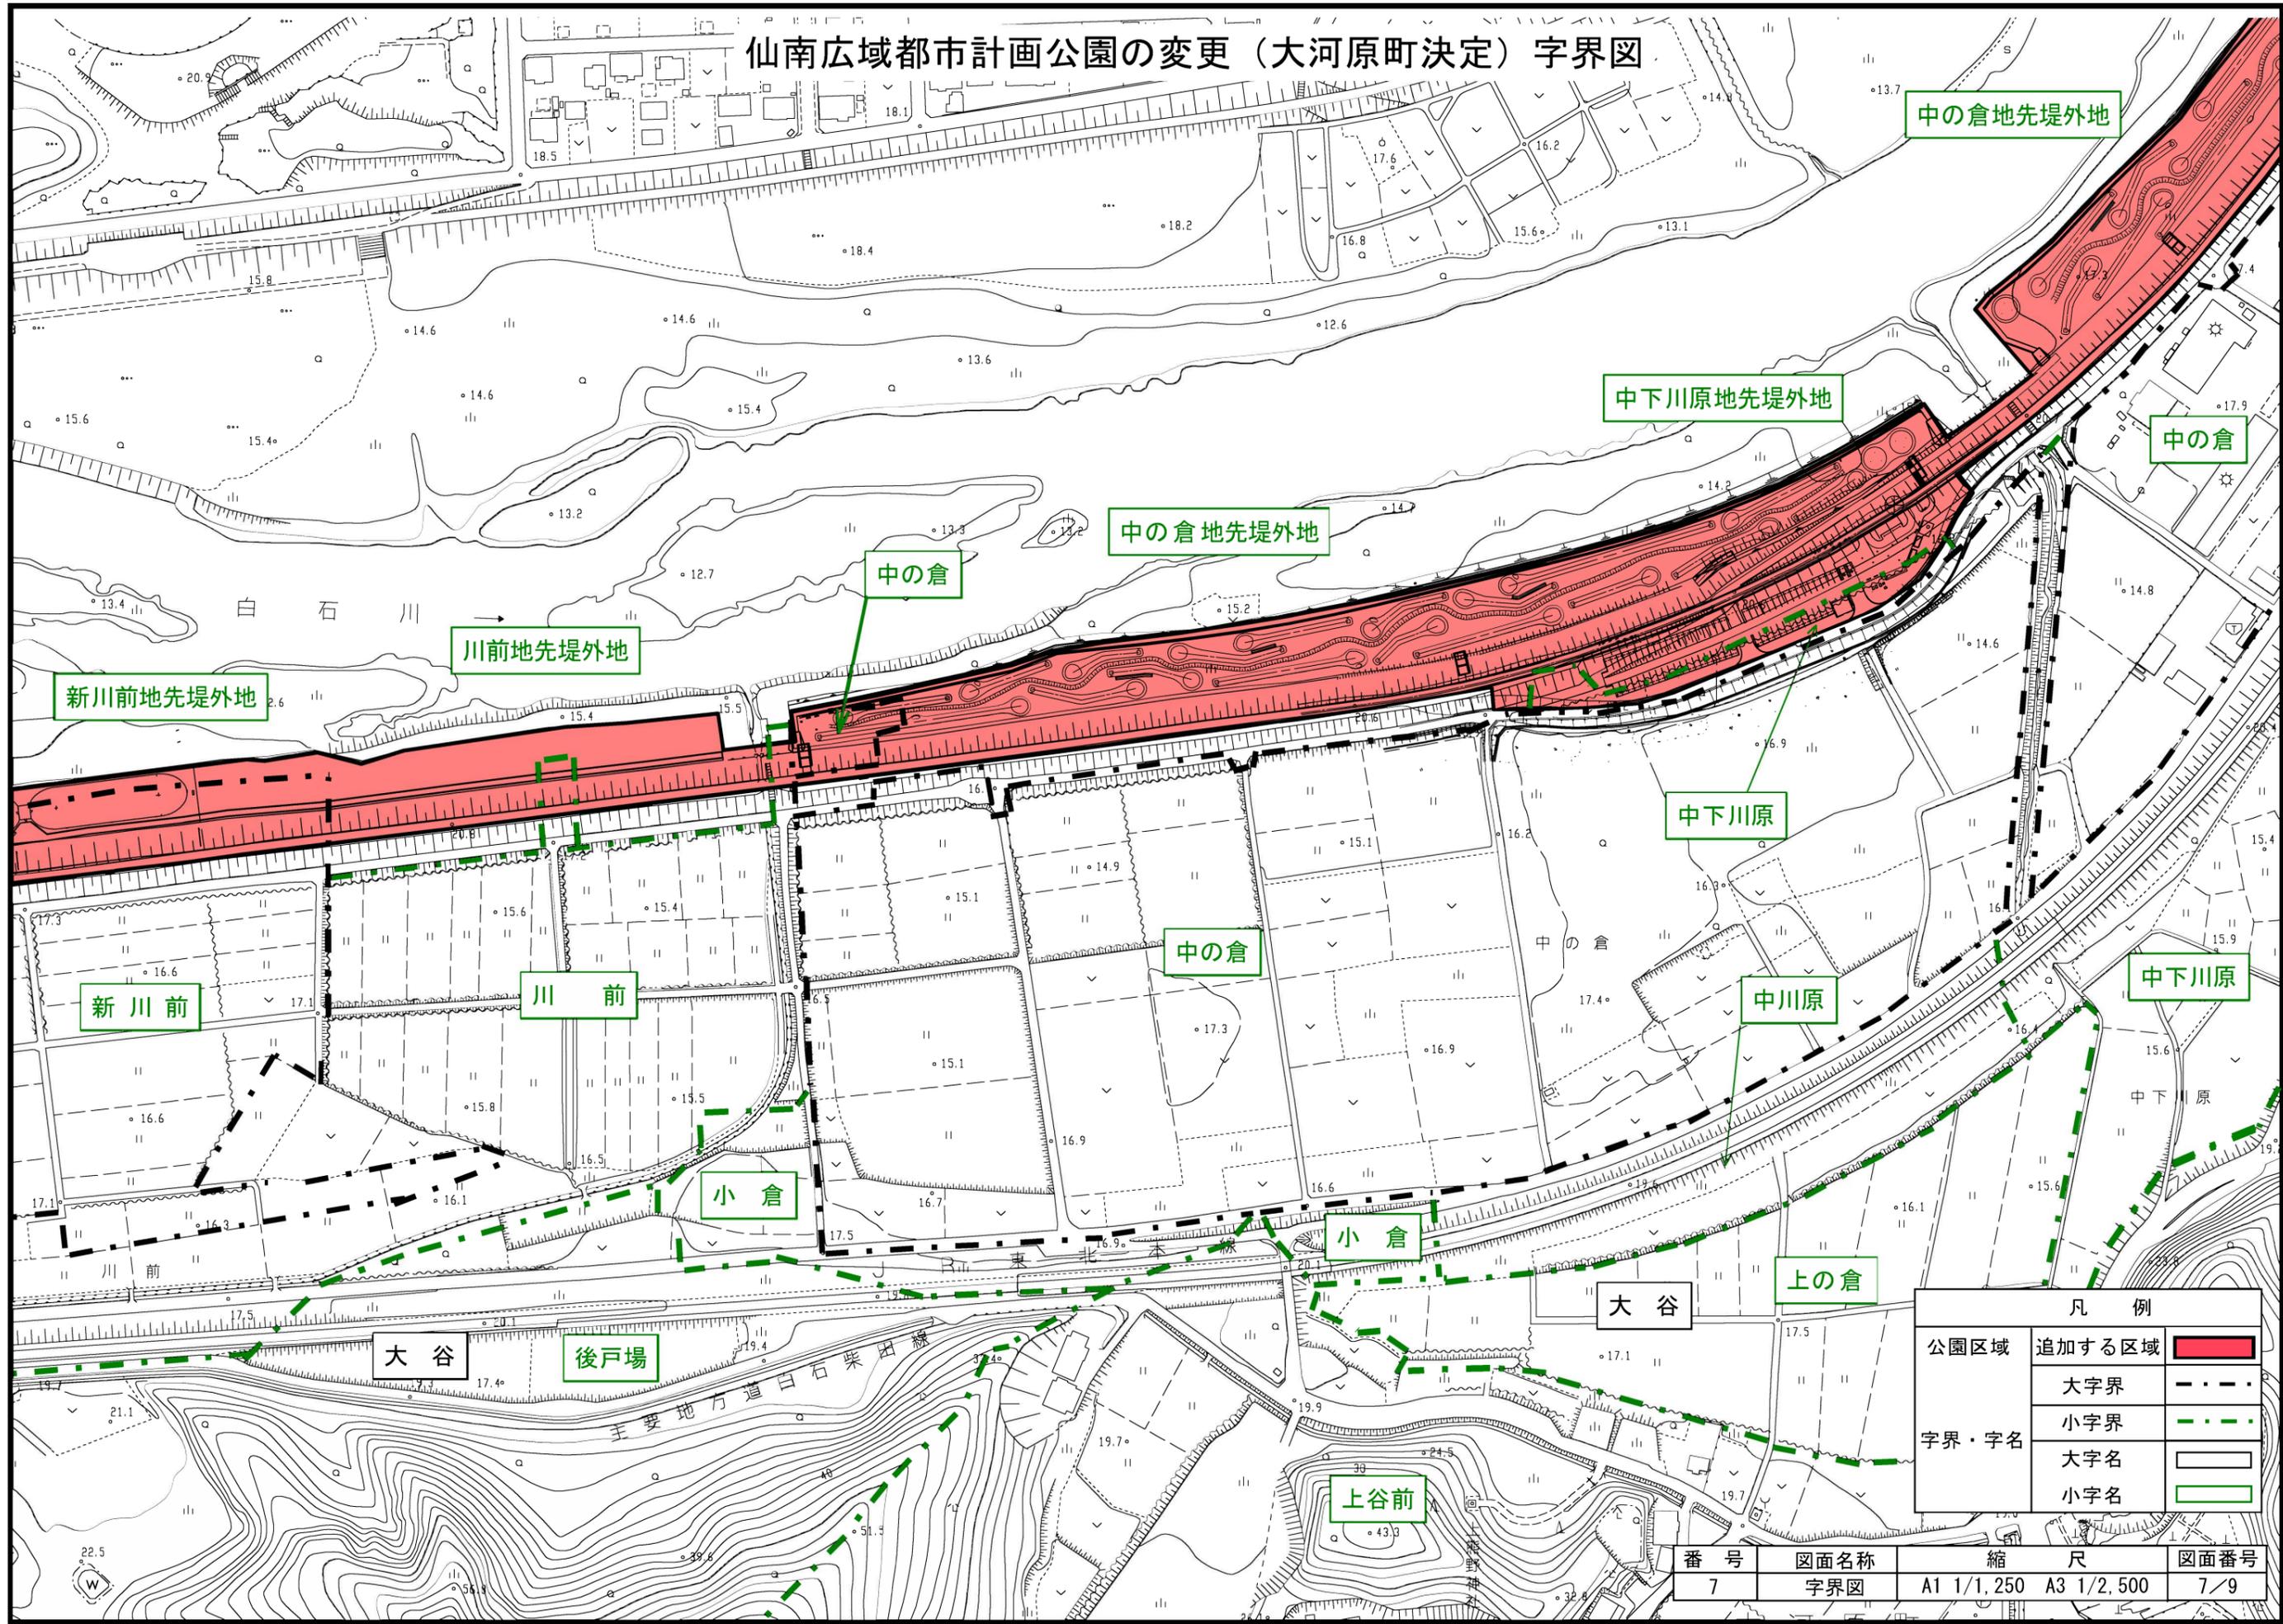

凡例	
公園区域	追加する区域 <span style="background-color: red; border: 1px solid black; display: inline-block; width: 15px; height: 10px;"></span>
字界・字名	大字界 <span style="border-top: 1px dashed black; width: 20px; display: inline-block;"></span>
	小字界 <span style="border-top: 1px dash-dot green; width: 20px; display: inline-block;"></span>
	大字名 <span style="border: 1px solid black; width: 20px; height: 10px; display: inline-block;"></span>
	小字名 <span style="border: 1px solid green; width: 20px; height: 10px; display: inline-block;"></span>

番号	図面名称	縮尺	図面番号
7	字界図	A1 1/1,250 A3 1/2,500	7/9

# 仙南広域都市計画公園の変更（大河原町決定）字界図

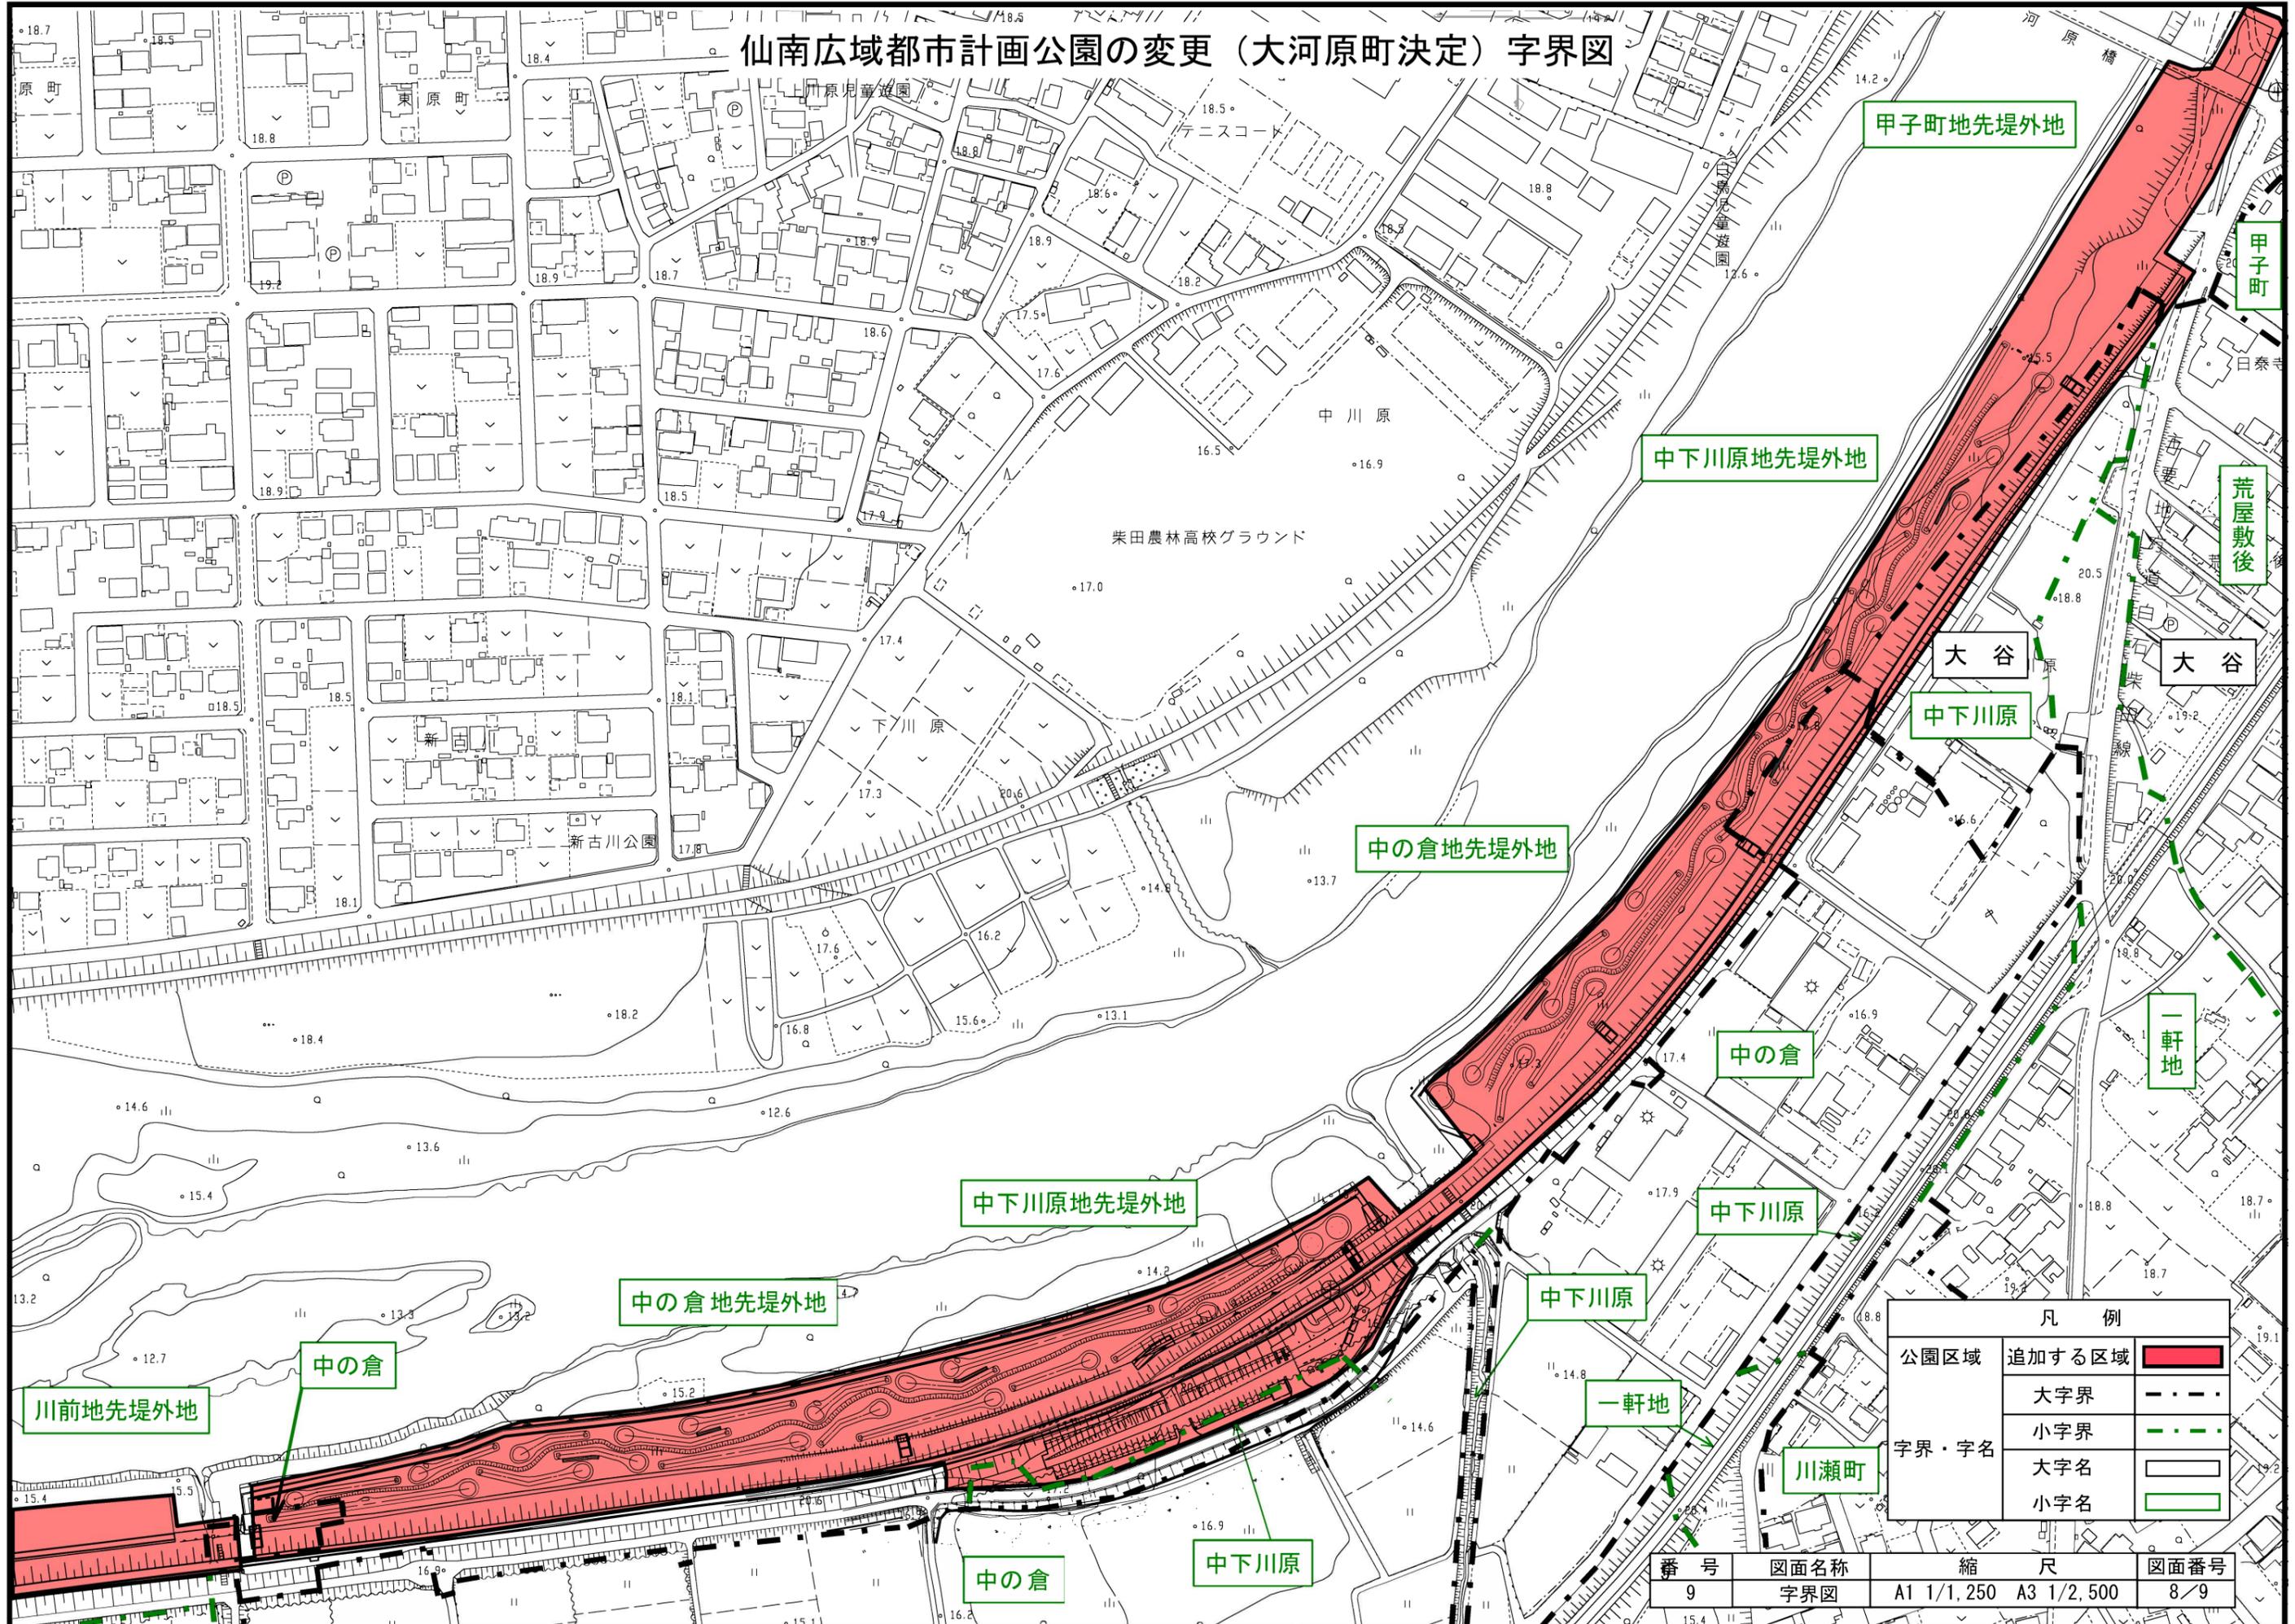

凡例	
公園区域	追加する区域 <span style="background-color: red; border: 1px solid black; display: inline-block; width: 15px; height: 10px;"></span>
大字界	---
小字界	- - - -
大字名	□
小字名	□

番号	図面名称	縮尺	図面番号
9	字界図	A1 1/1,250 A3 1/2,500	8/9

川前地先堤外地

中の倉

中の倉地先堤外地

中下川原地先堤外地

中の倉地先堤外地

中下川原地先堤外地

甲子町地先堤外地

荒屋敷後

甲子町

一軒地

大谷

大谷

中下川原

中の倉

中下川原

中下川原

一軒地

川瀬町

中の倉

中下川原

中川原

柴田農林高校グラウンド

下川原

新古川公園

東原町

原町


河原橋

公園

テニスコート

川原児童遊園


# 仙南広域都市計画公園の変更（大河原町決定）字界図

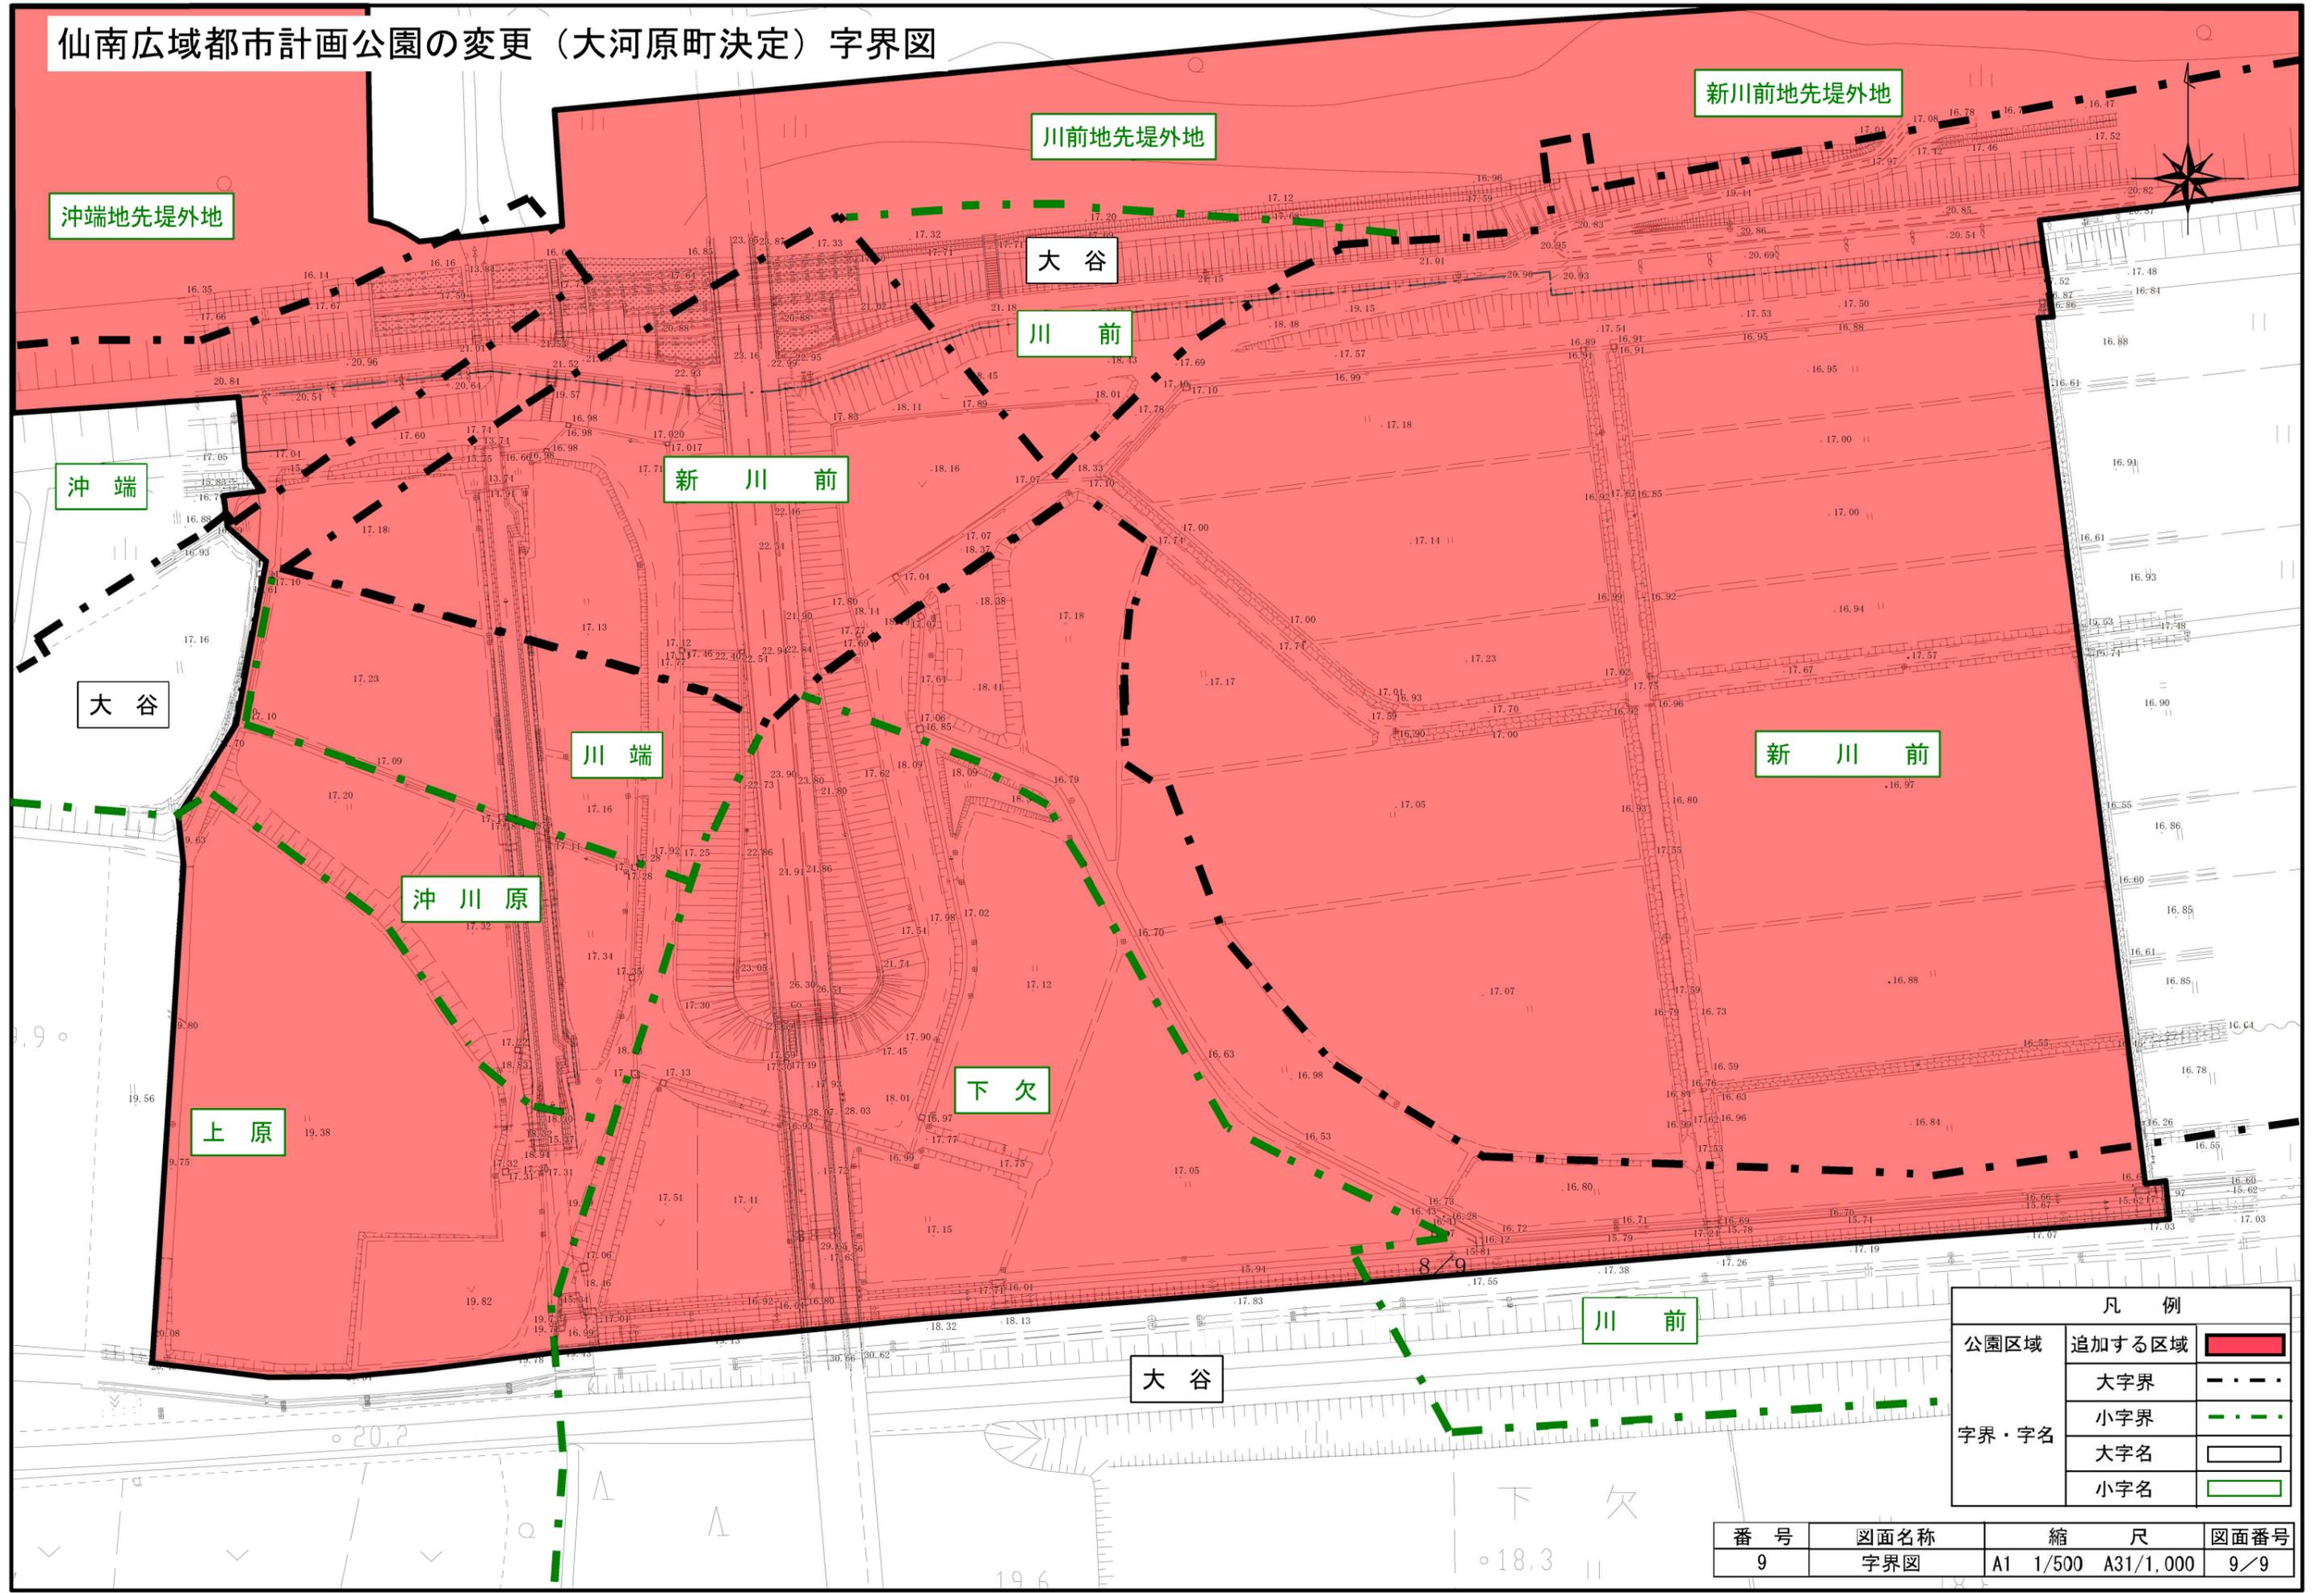

凡 例	
公園区域	追加する区域 <span style="display:inline-block; width:15px; height:10px; background-color:red;"></span>
字界・字名	大字界 <span style="display:inline-block; width:15px; border-top:1px dashed black;"></span>
	小字界 <span style="display:inline-block; width:15px; border-top:1px dashed green;"></span>
	大字名 <span style="display:inline-block; width:15px; border:1px solid black;"></span>
	小字名 <span style="display:inline-block; width:15px; border:1px solid green;"></span>

番 号	図面名称	縮 尺	図面番号
9	字界図	A1 1/500 A31/1,000	9/9

# 仙南広域都市計画公園の変更（大河原町決定）計画図

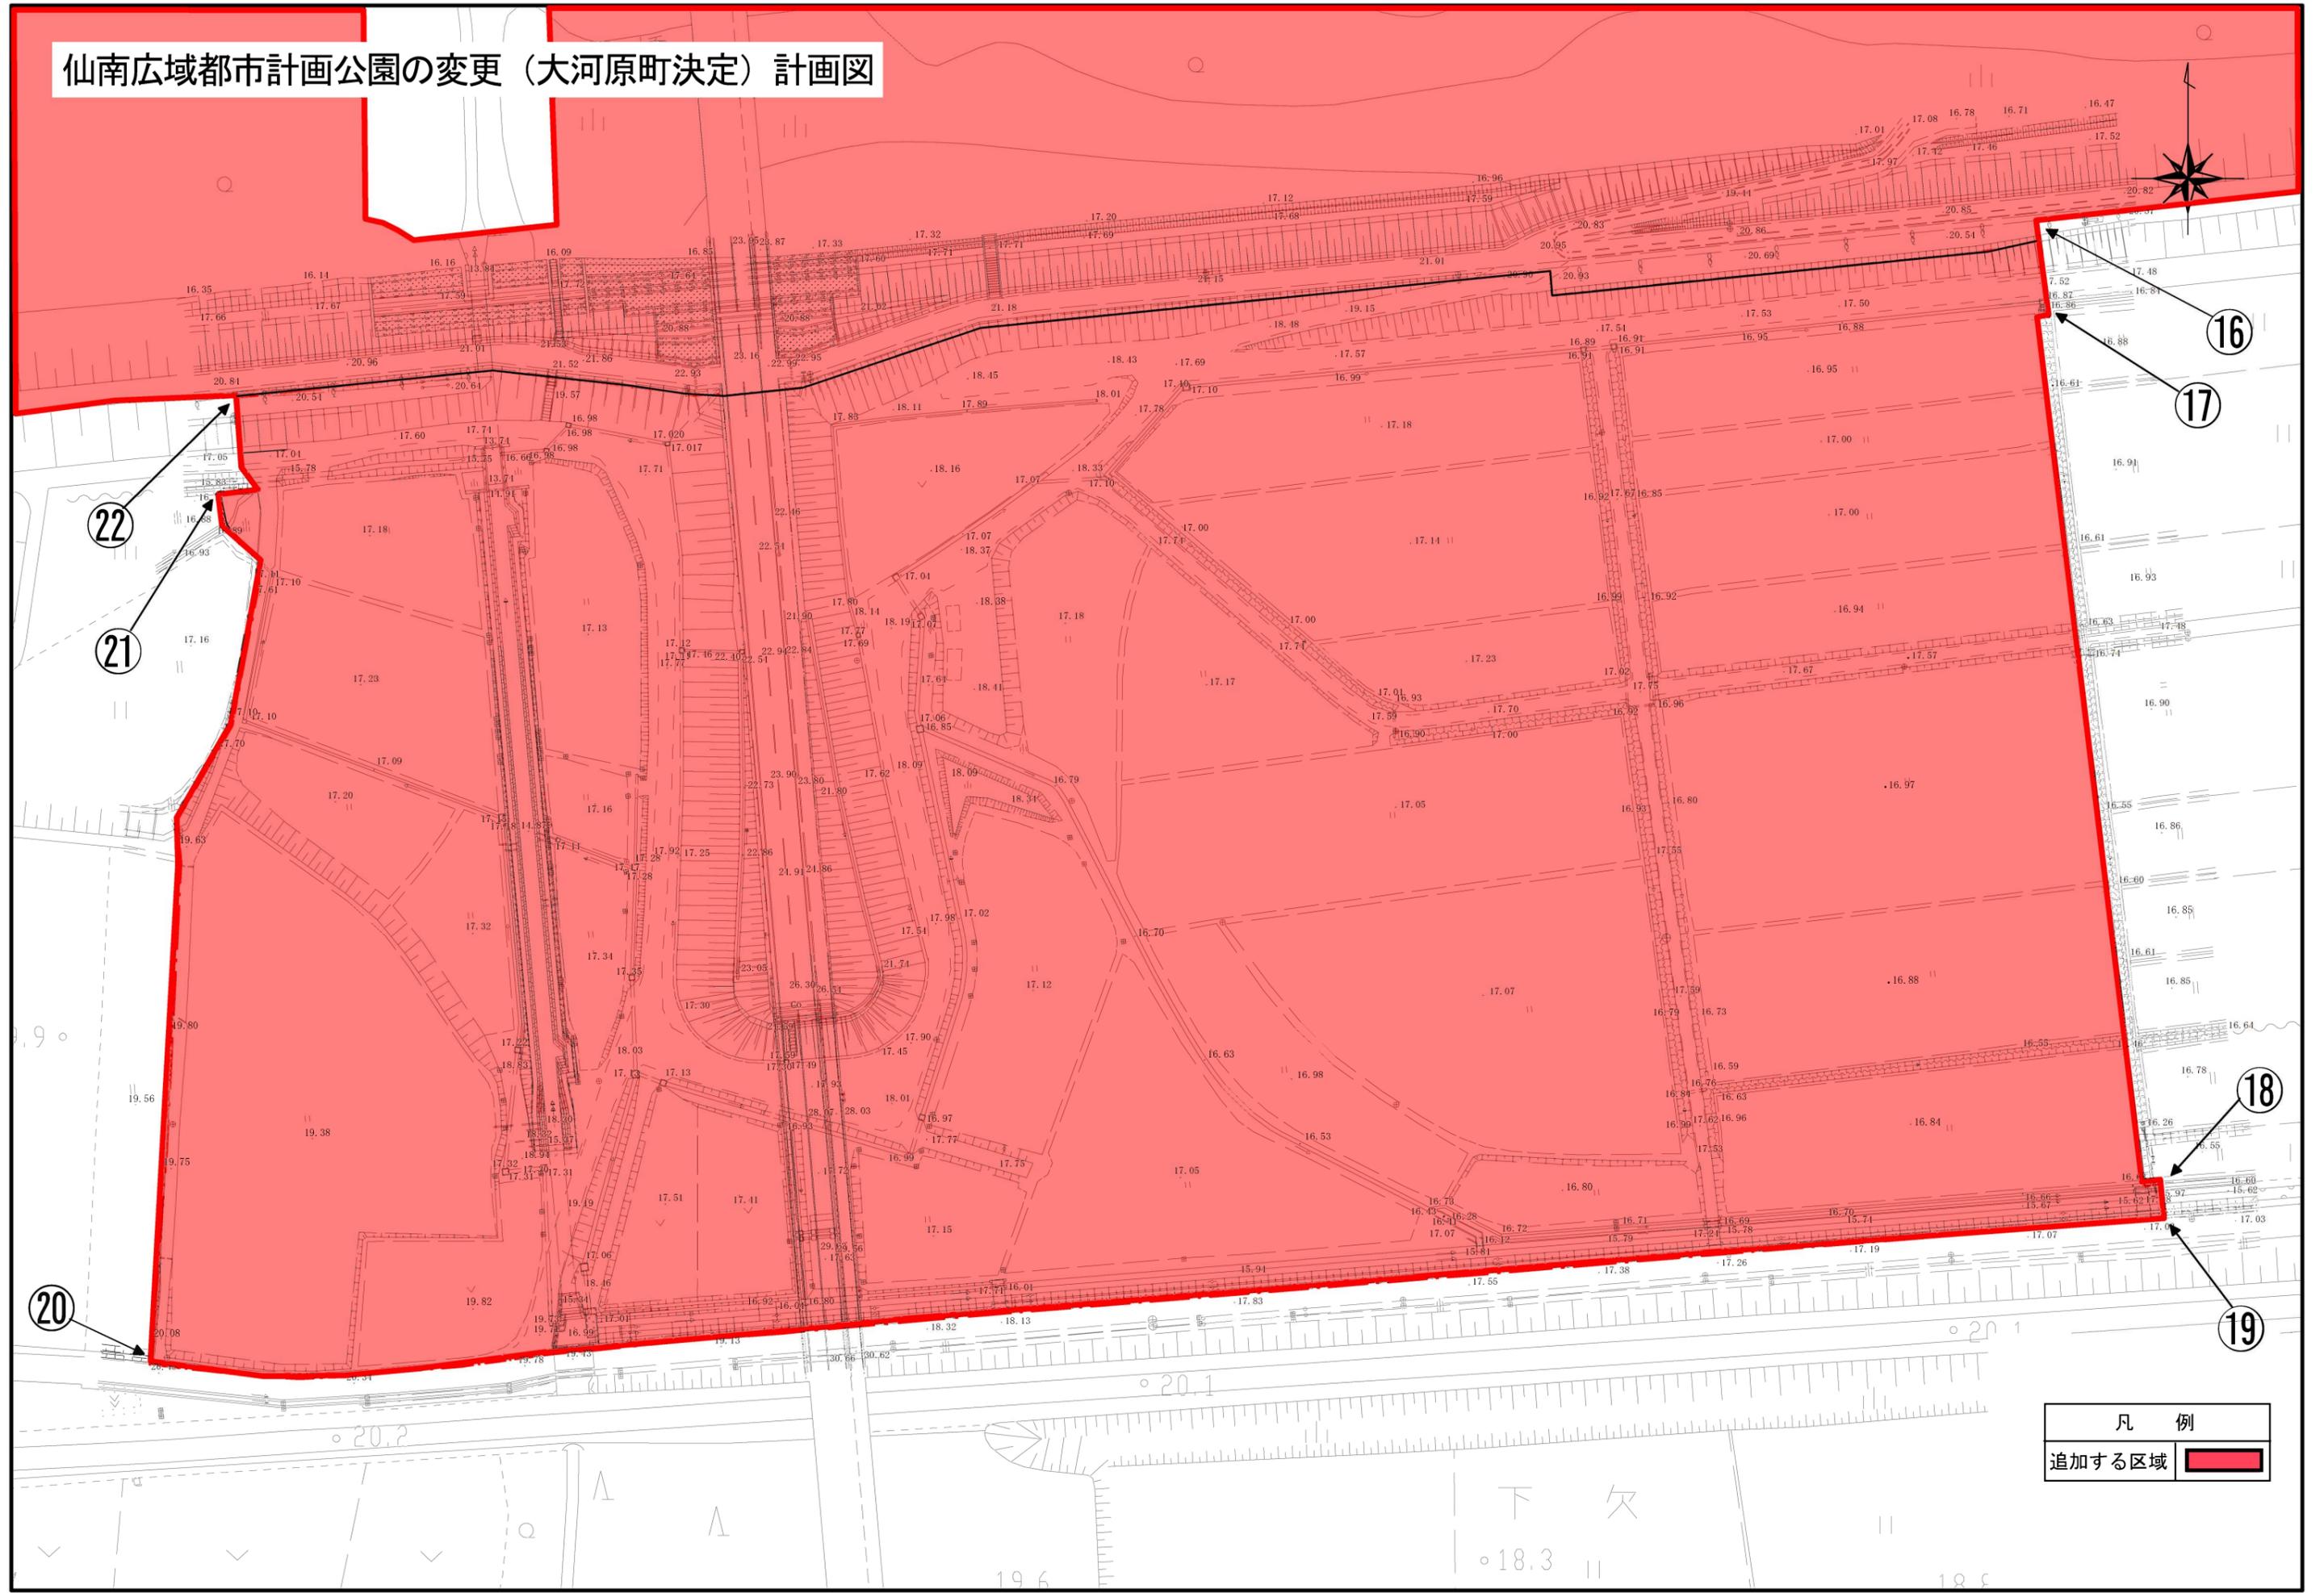

凡例	
追加する区域	<span style="display: inline-block; width: 20px; height: 10px; background-color: red; border: 1px solid black;"></span>