


保育所ゾーニングイメージ

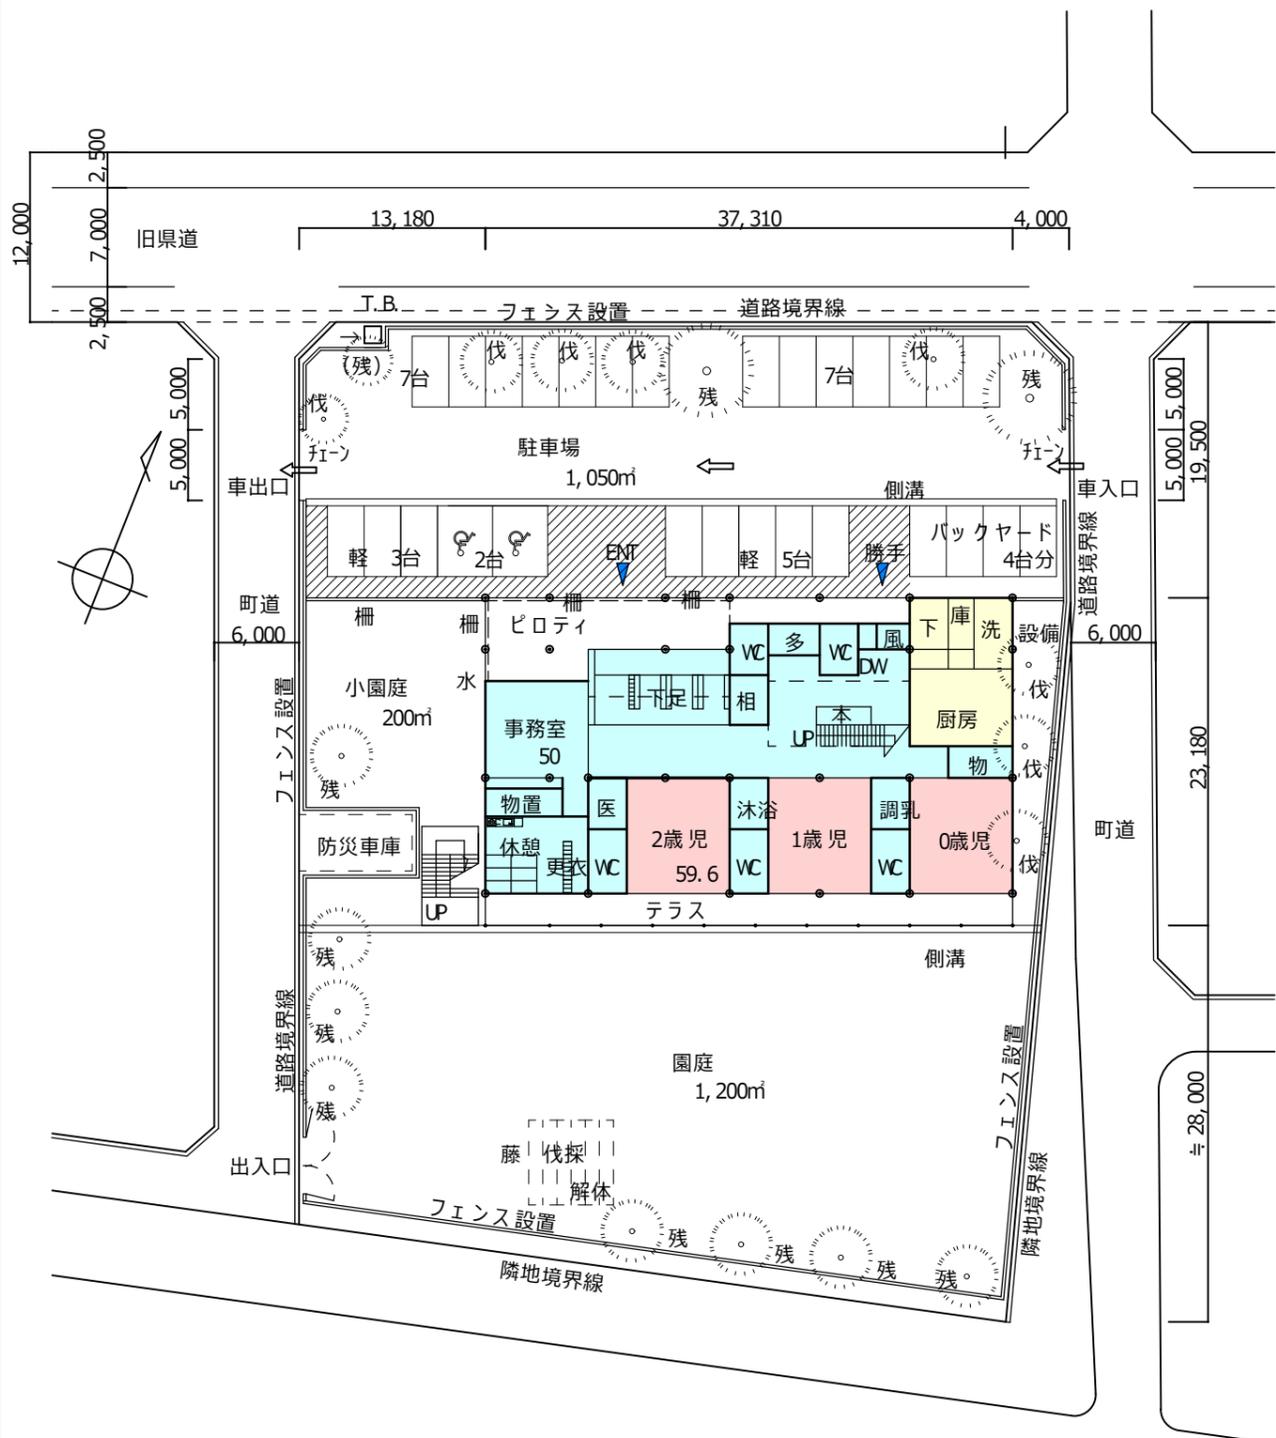


配置図 1: 500

※南桜公園 大河原町字南桜町15番地
3,585m²
第二種低層住居専用地域
建ぺい率50% 容積率80%


※敷地形状、公園内施設、桜の木の位置等は、提供図面により作図。実施設計時には詳細測量が必要

敷地利用内訳		
駐車場	28台	1,050m ²
保育所	建築面積	900m ²
園庭・小園庭		1,400m ²
防災倉庫		32m ²

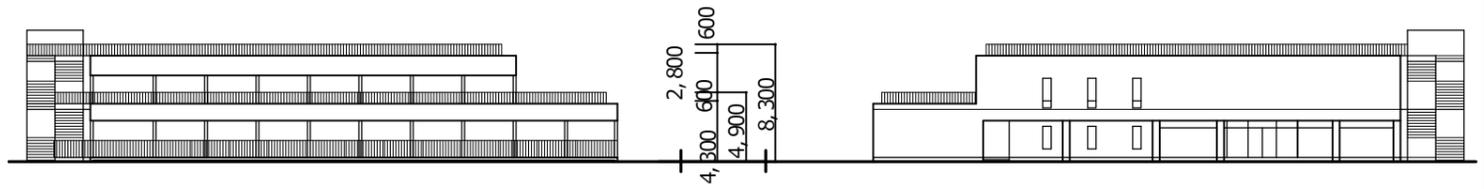


南立面図 1: 500

北立面図 1: 500

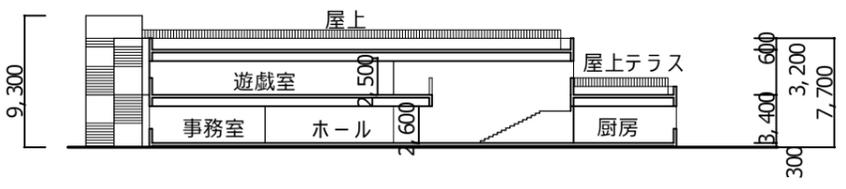


断面図 1: 500

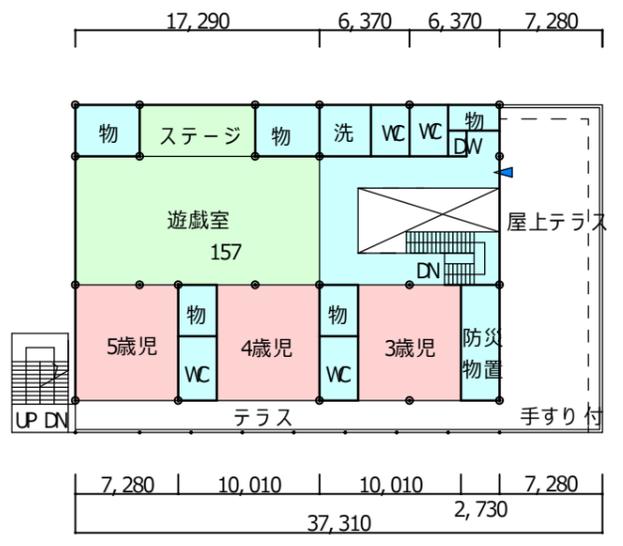

2階平面図 1: 500
590m²



屋上平面図 1: 500

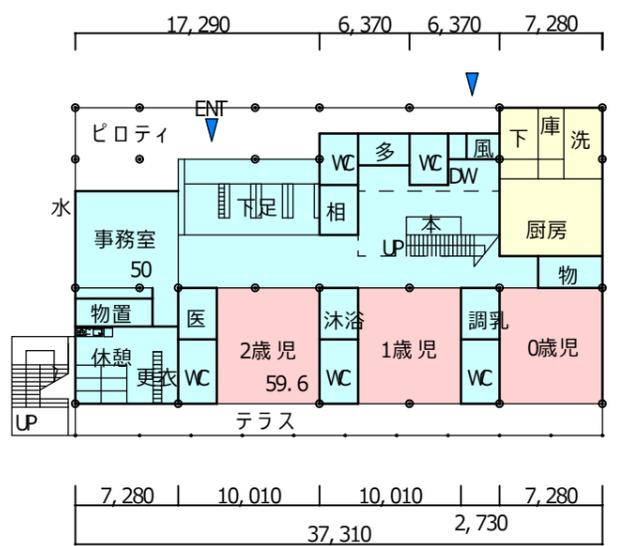

1階平面図 1: 500
680m²

建築面積 896m²
延床面積 1,270m²