







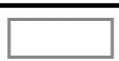


# 土地利用構想図

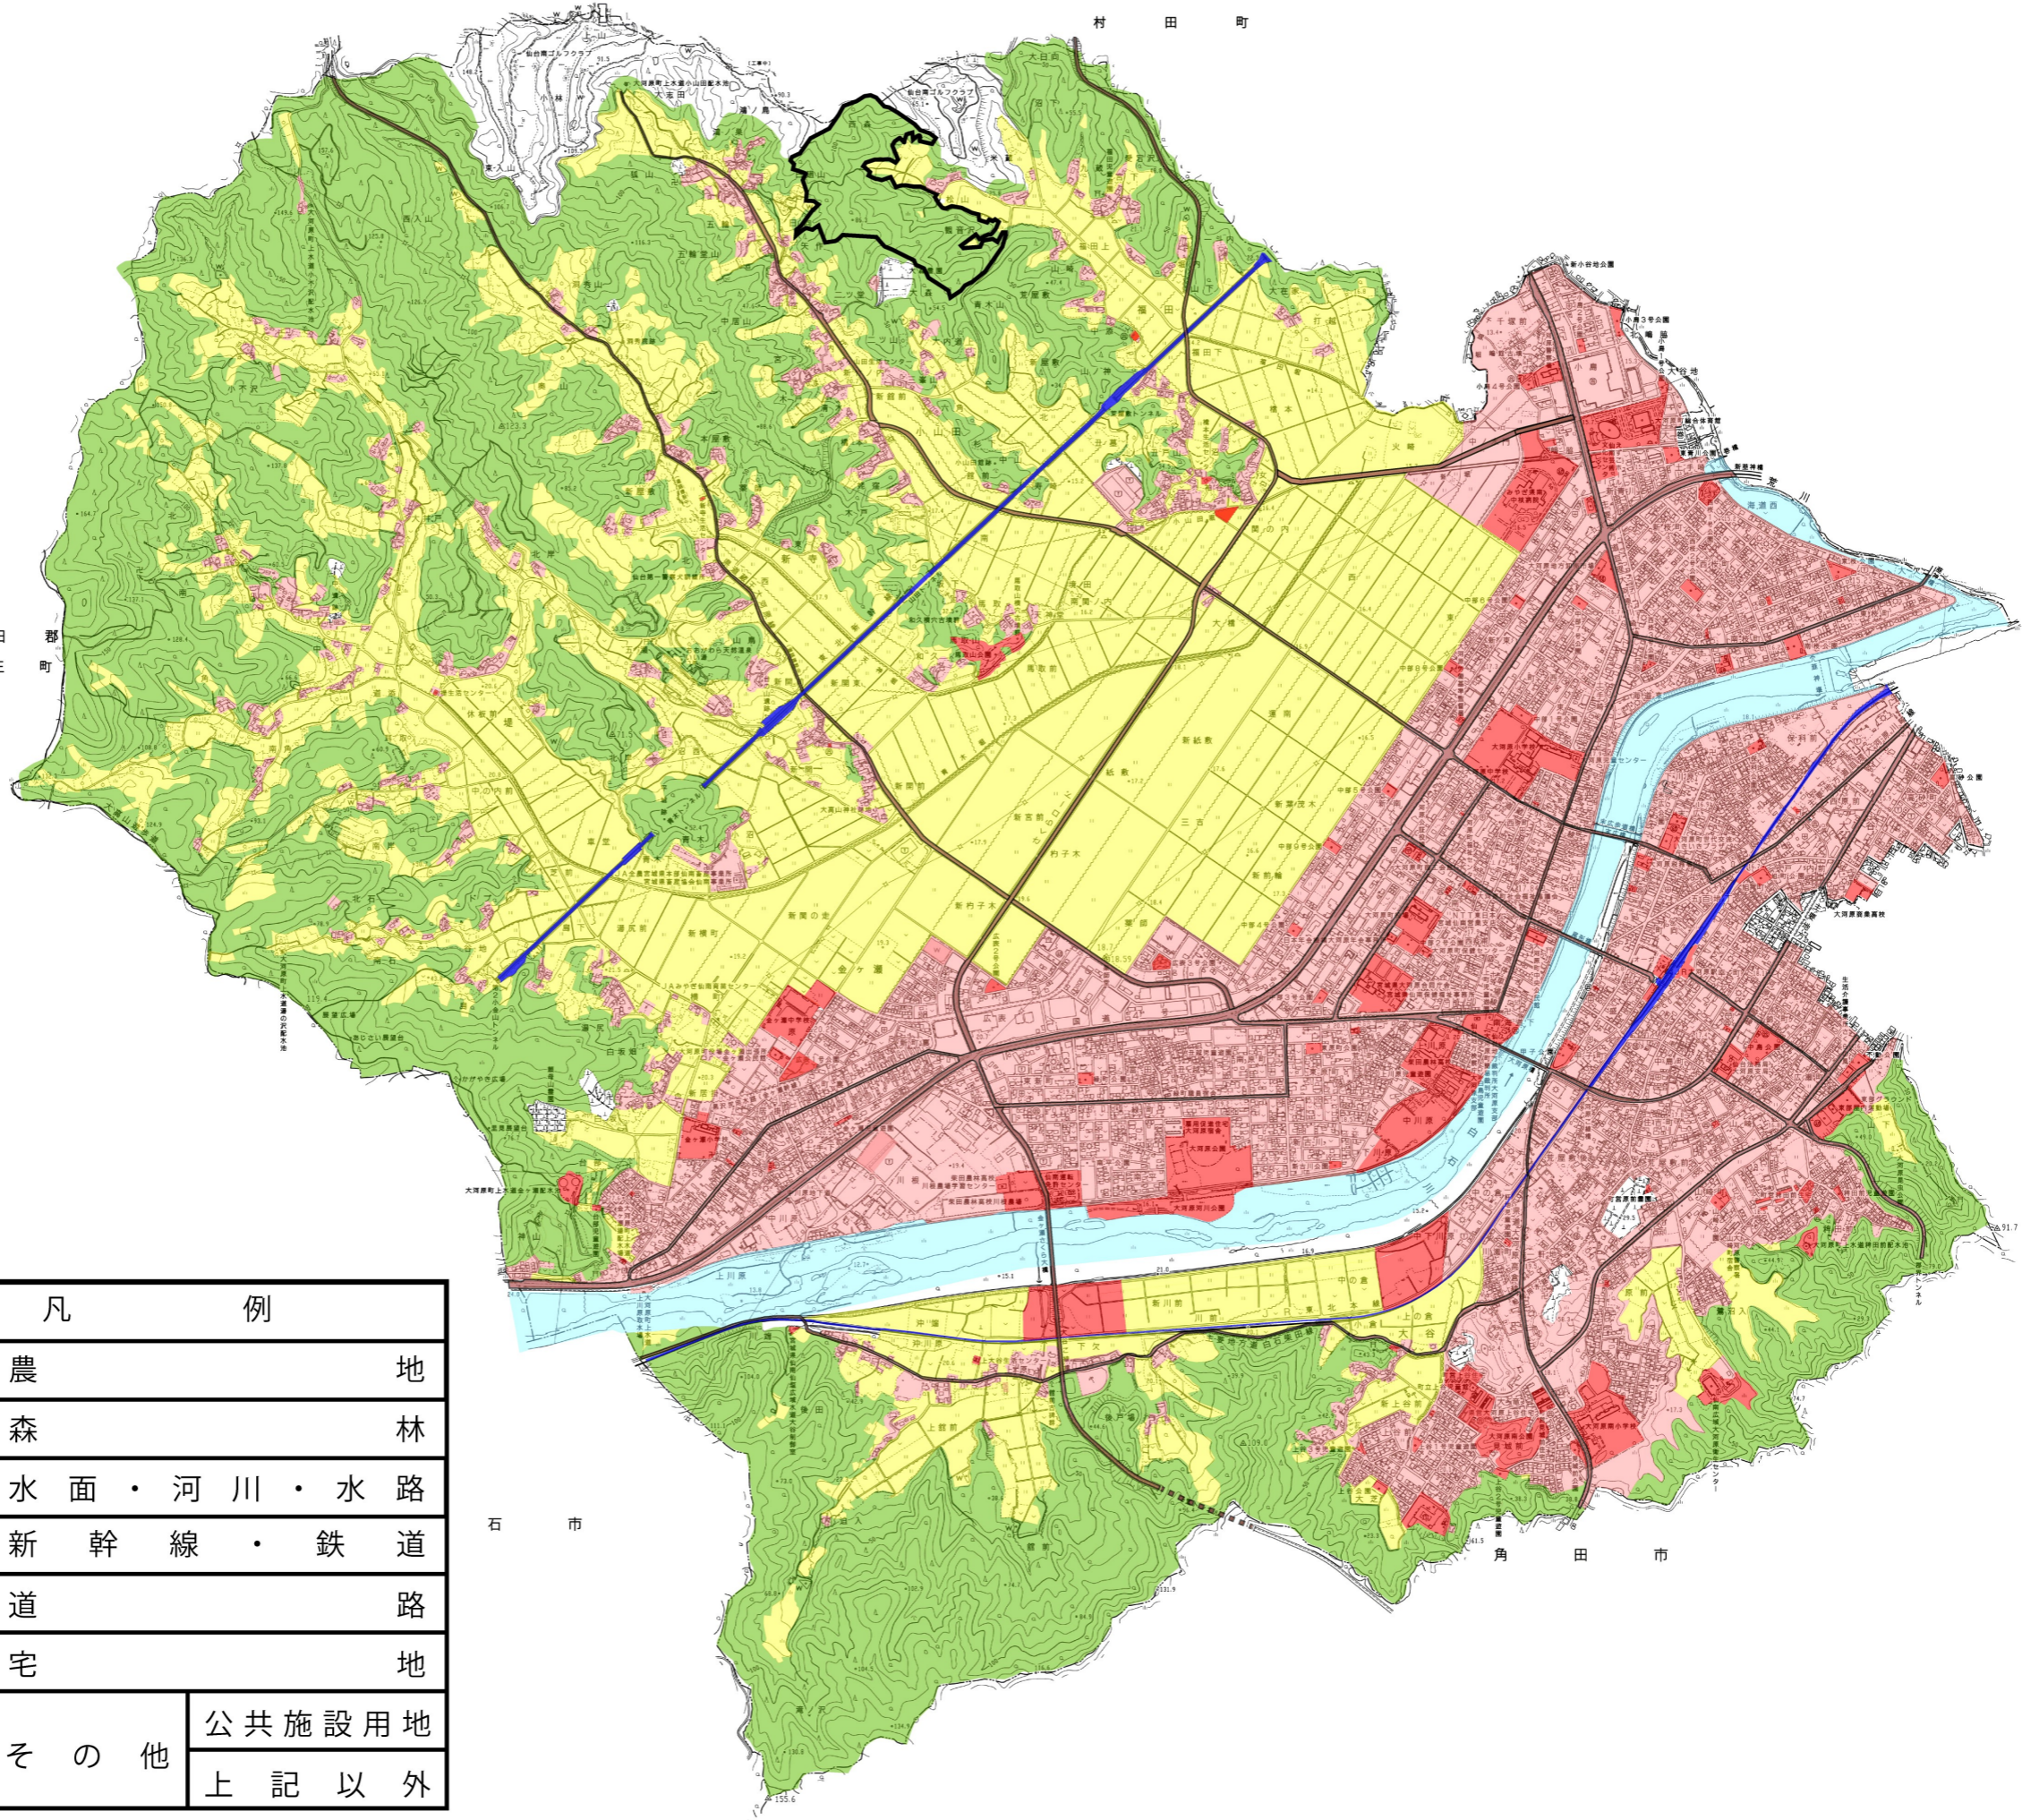

凡 例		
	農 地	
	森 林	
	水 面 ・ 河 川 ・ 水 路	
	新 幹 線 ・ 鉄 道	
	道 路	
	宅 地	
	そ の 他	公 共 施 設 用 地
		上 記 以 外