



位置図

鷺沼3号雨水調整池
予定地

業 務 番 号	大公下委R7-1
業 務 名	大河原町公共下水道 鷺沼3号雨水調整池実施設計等業務
業 務 場 所	大河原町大谷字稗田前地内外
業 務 概 要	雨水施設実施設計業務 一式 地質調査業務 一式 測量業務 一式 雨水対策施設整備効果分析業務 一式

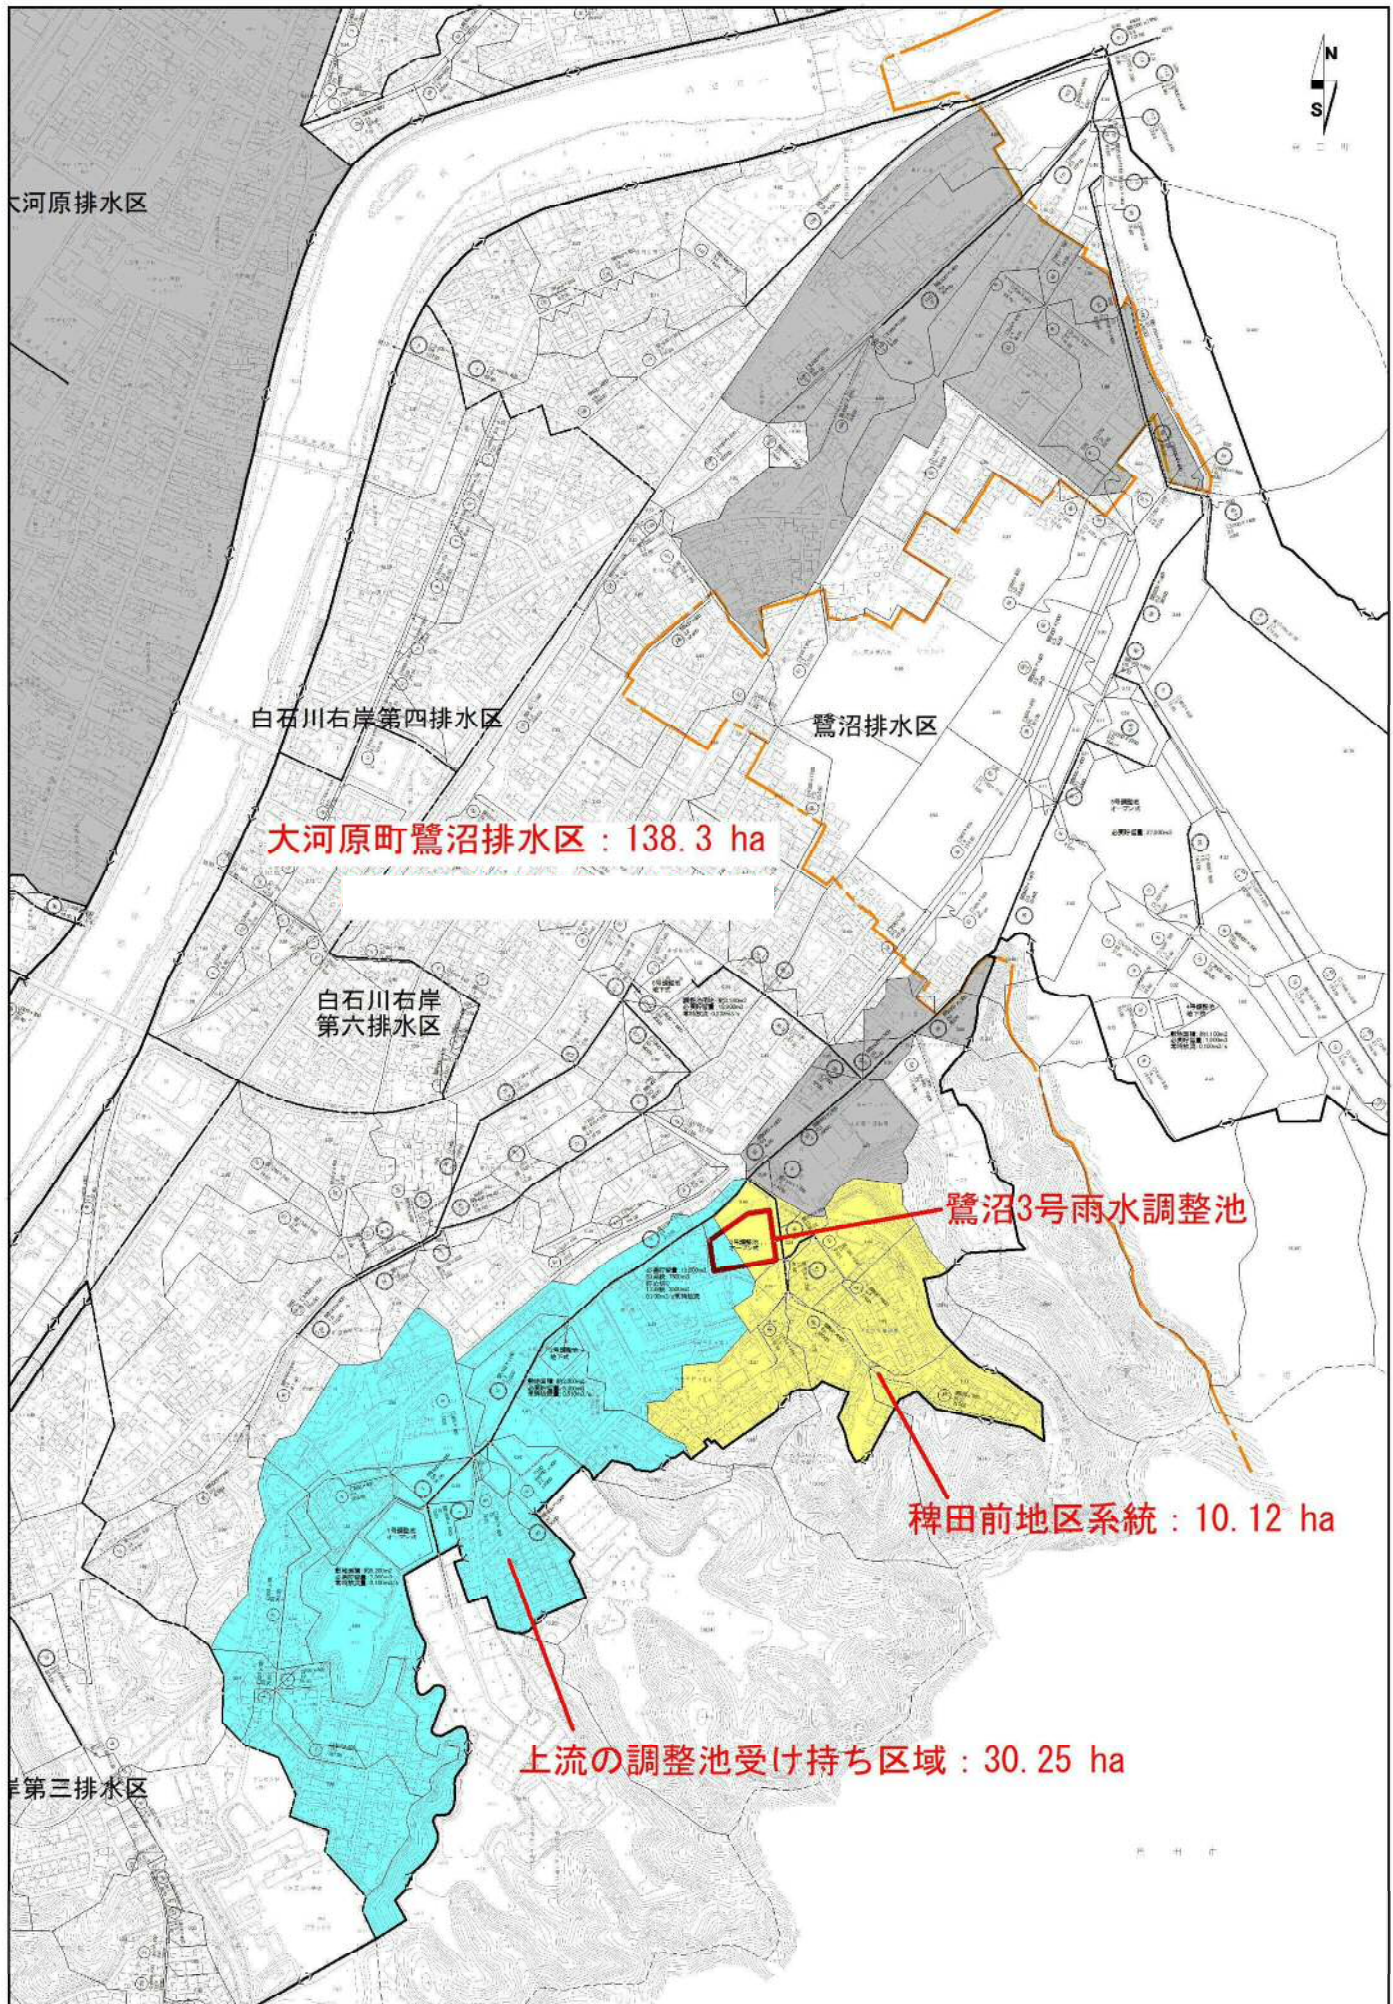

一般平面図 S=1:250

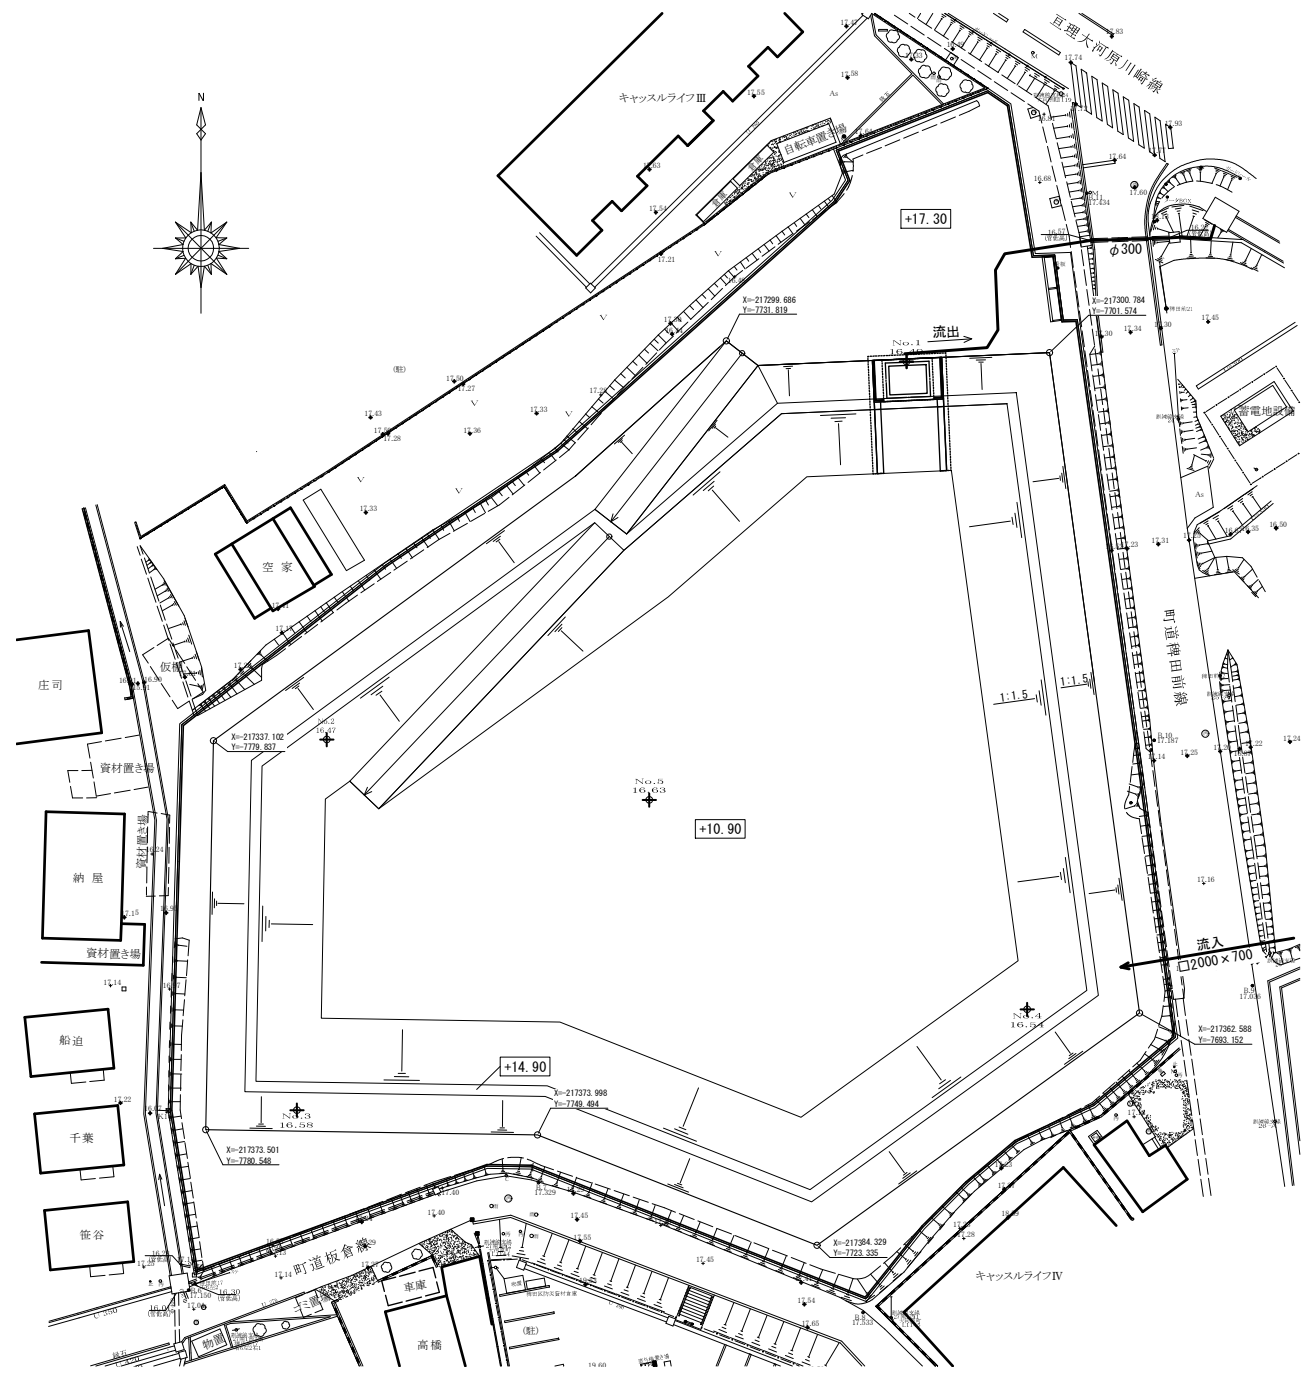

業務名	大河原町公共下水道整備第3号雨水調整池等基本設計業務
図面名	一般平面図
縮尺	S=1:250