計画平面図

S=1: 500(A1)
S=1:1,000(A3)

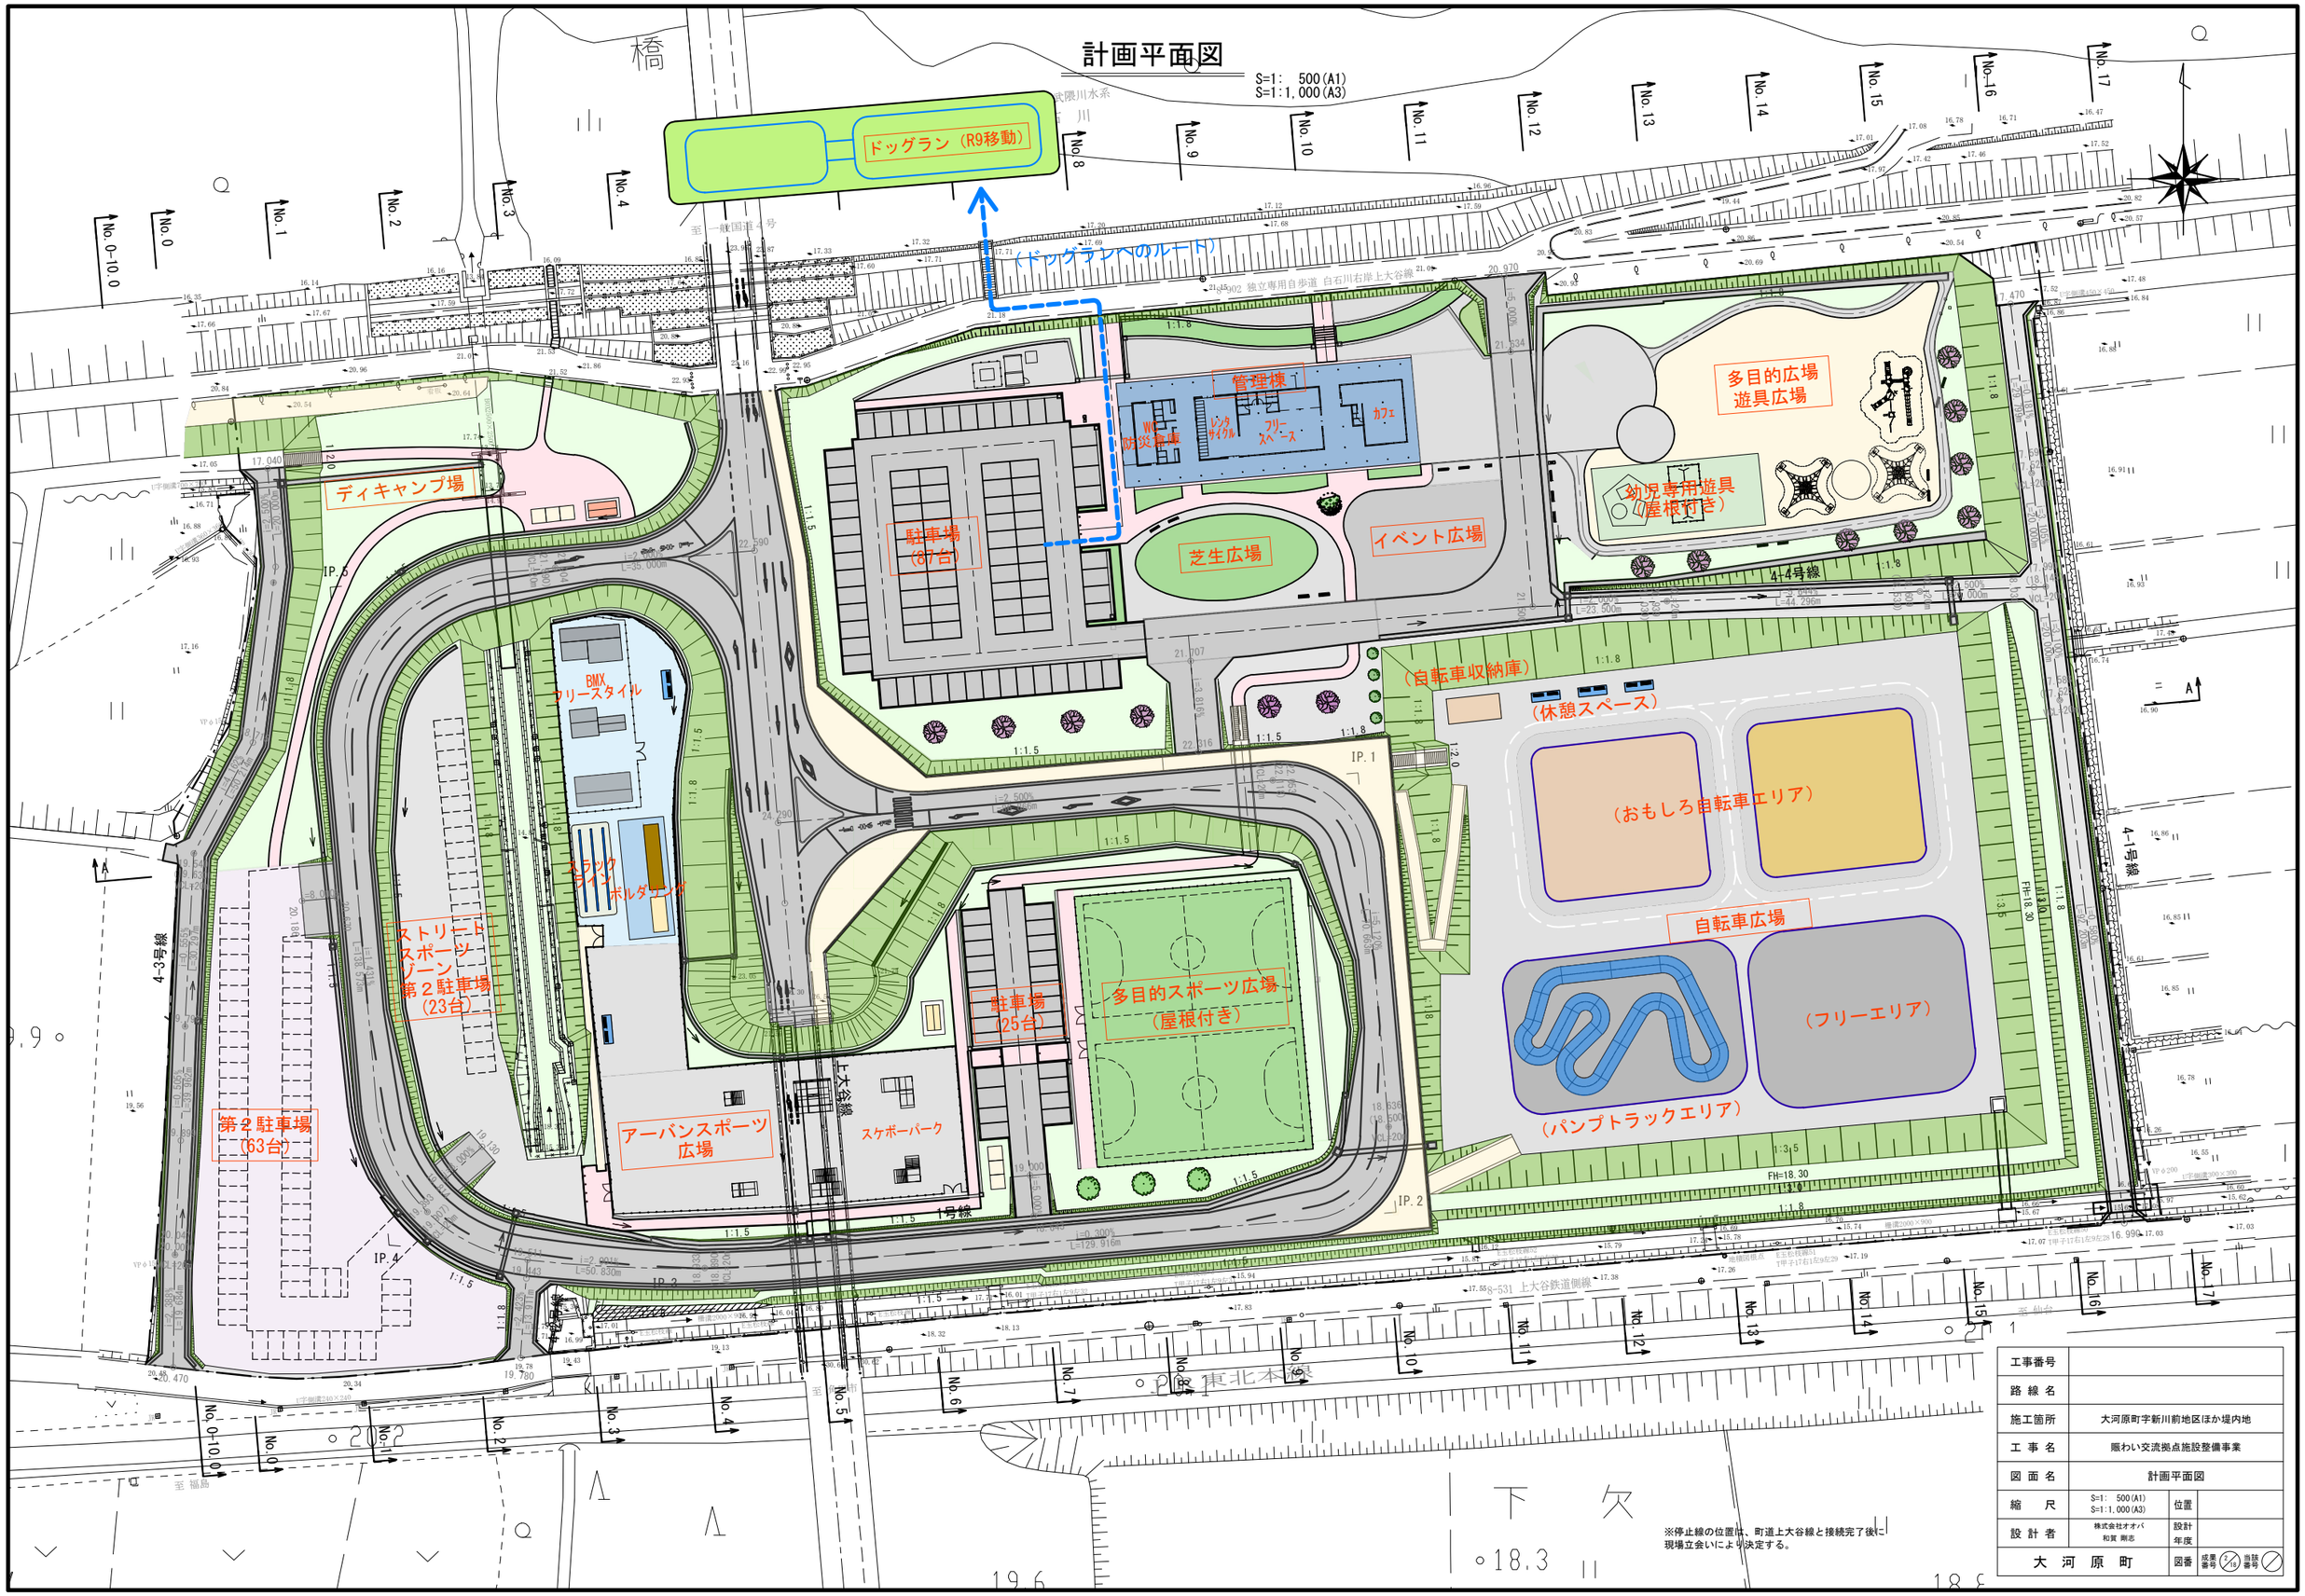

※停止線の位置は、町道上大谷線と接続完了後に現場立会いにより決定する。

工事番号			
路線名			
施工箇所	大河原町字新川前地区ほか堤内地		
工事名	賑わい交流拠点施設整備事業		
図面名	計画平面図		
縮尺	S=1: 500(A1) S=1:1,000(A3)	位置	
設計者	株式会社オオバ 和賀 剛志	設計年度	
大河原町		図番	成果番号 / 当該番号