
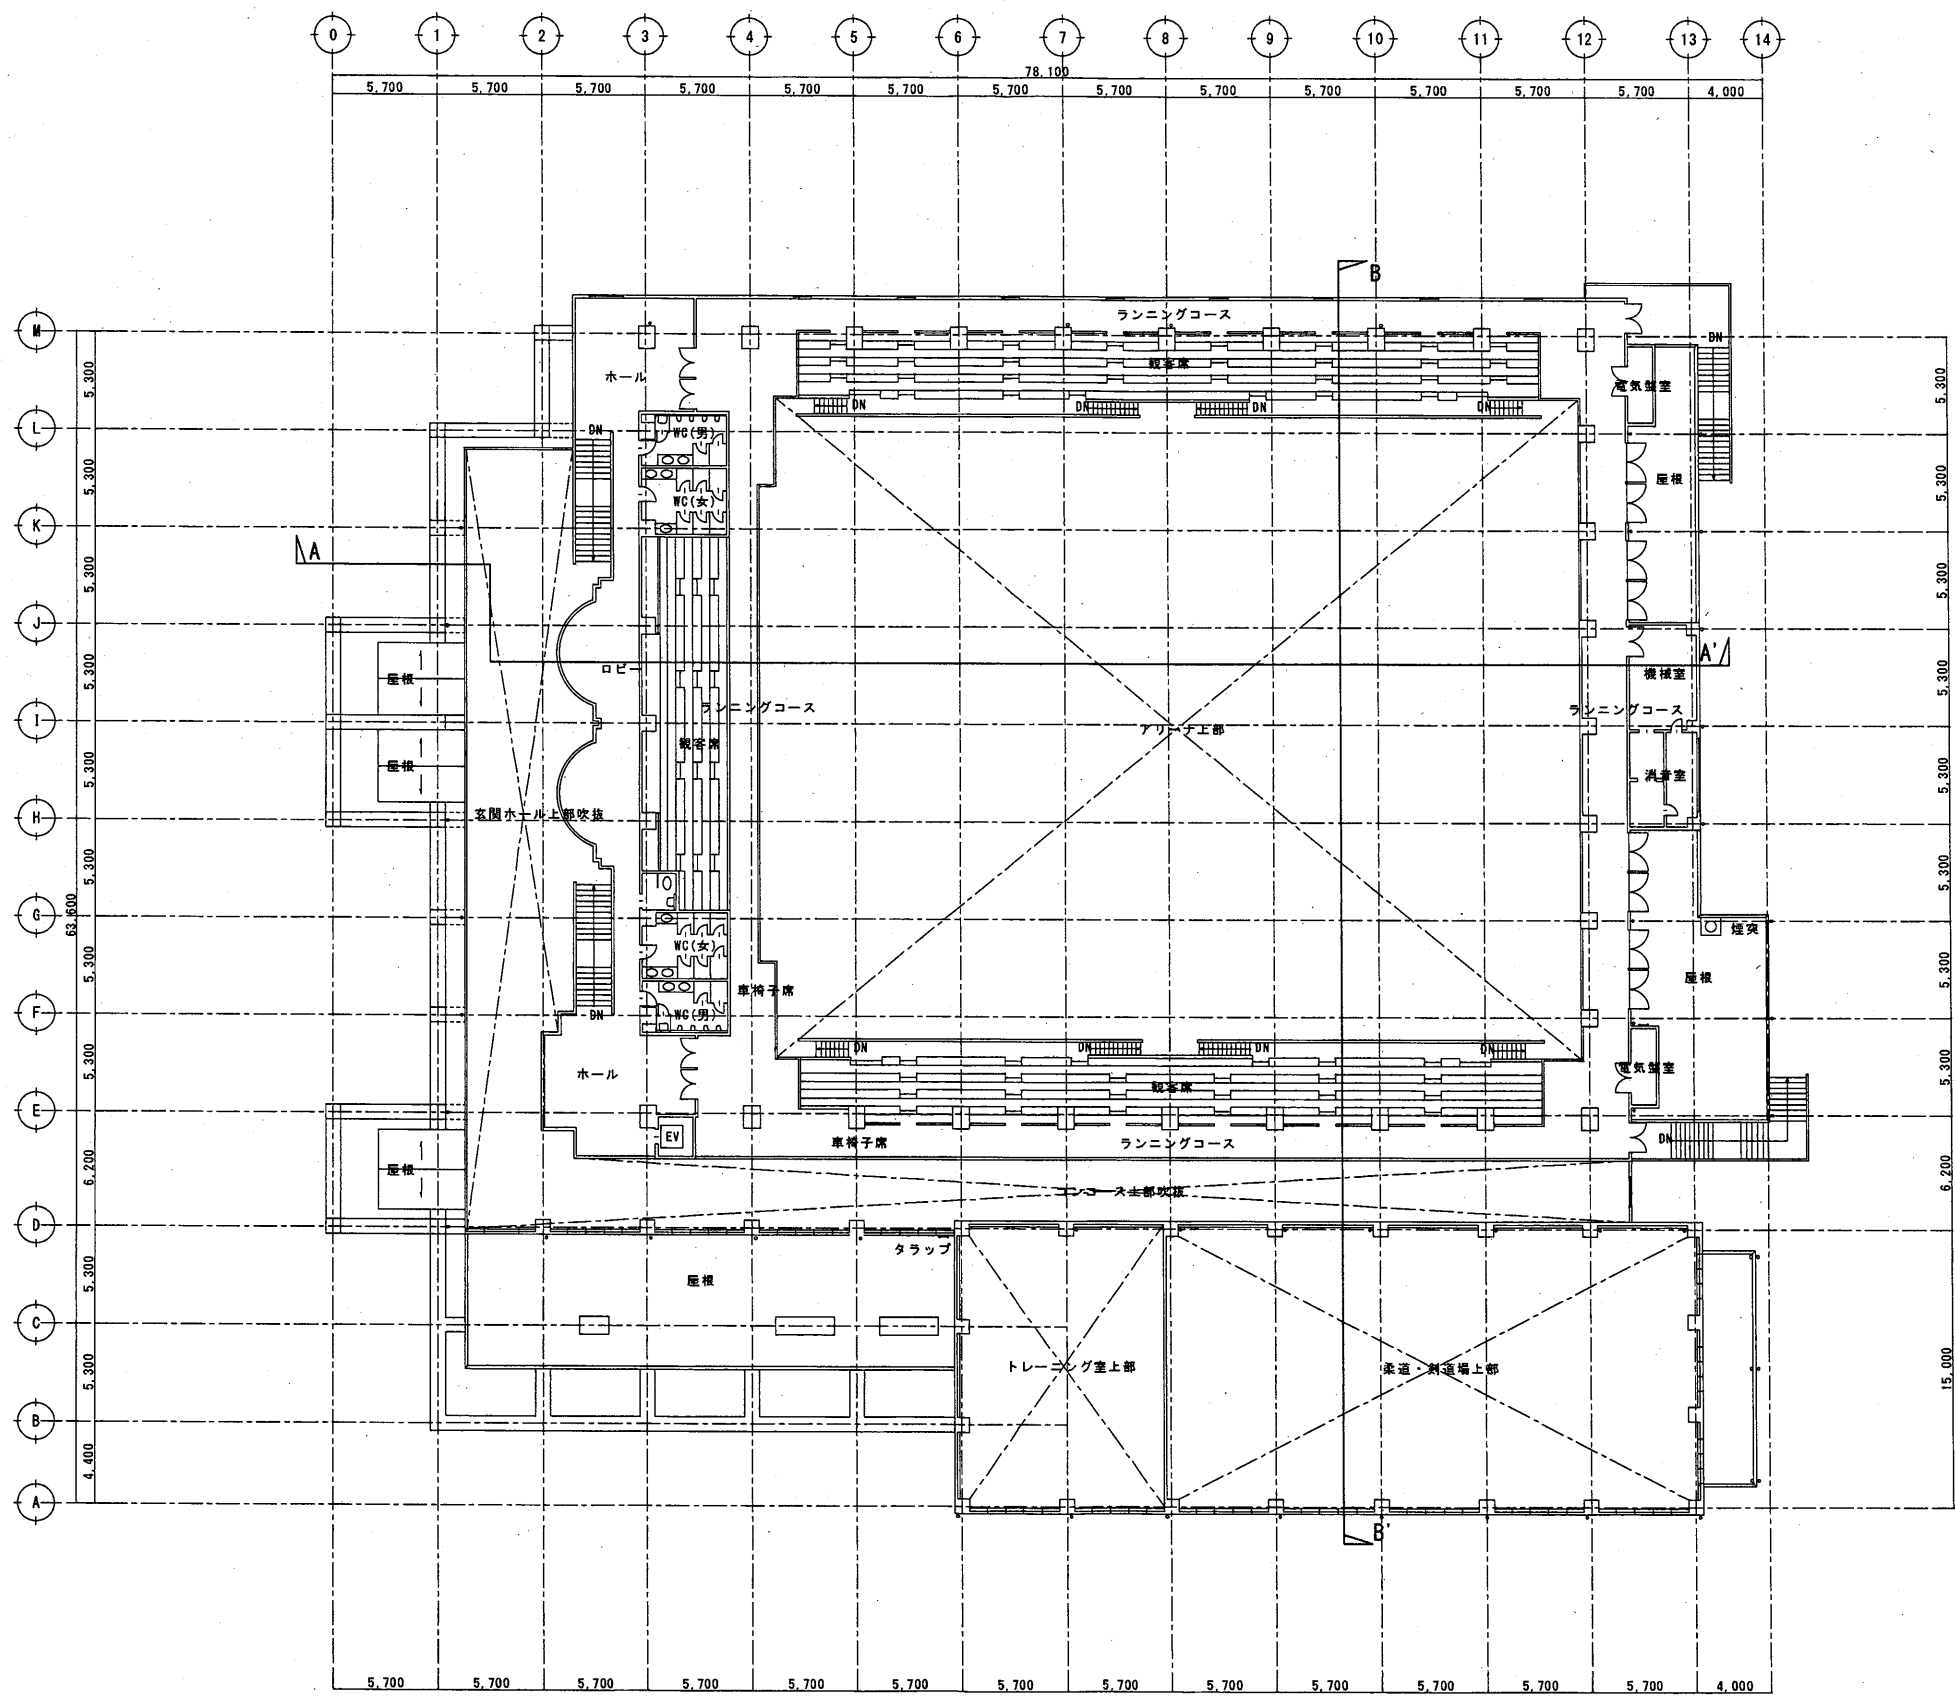


【1階平面図 S=1/200】

| | | | |
|--------------|-------------------|---|------------------|
| 特記事項 | 工事名称 大河原町総合体育館 | 図面名称 1階平面図 SCALE A1: 1:200 A3: 1:400 | 全数 No. 1 A-05 |
|--------------|-------------------|---|------------------|

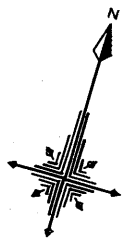

【2階平面図 S=1/200】

| | | | |
|---------------------------------|-------------------|--------------------------------|-----------|
| 特記事項 _____ _____ _____ | 工事名称 大河原町総合体育館 | 図面名称 2階平面図 | 全数 No. |
| | | | A-06 |
| | | SCALE A1: 1: 200 A3: 1: 400 | |