




【東側立面図 S=1/200】

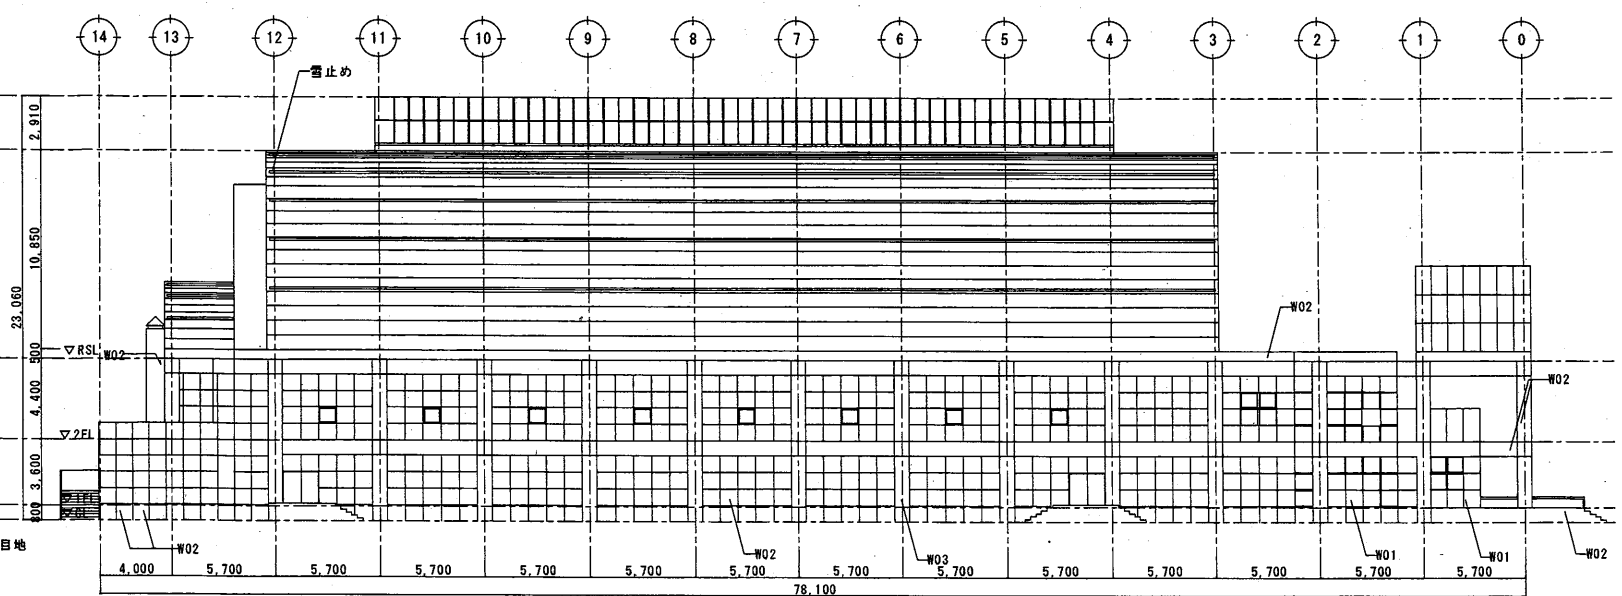


【北側立面図 S=1/200】

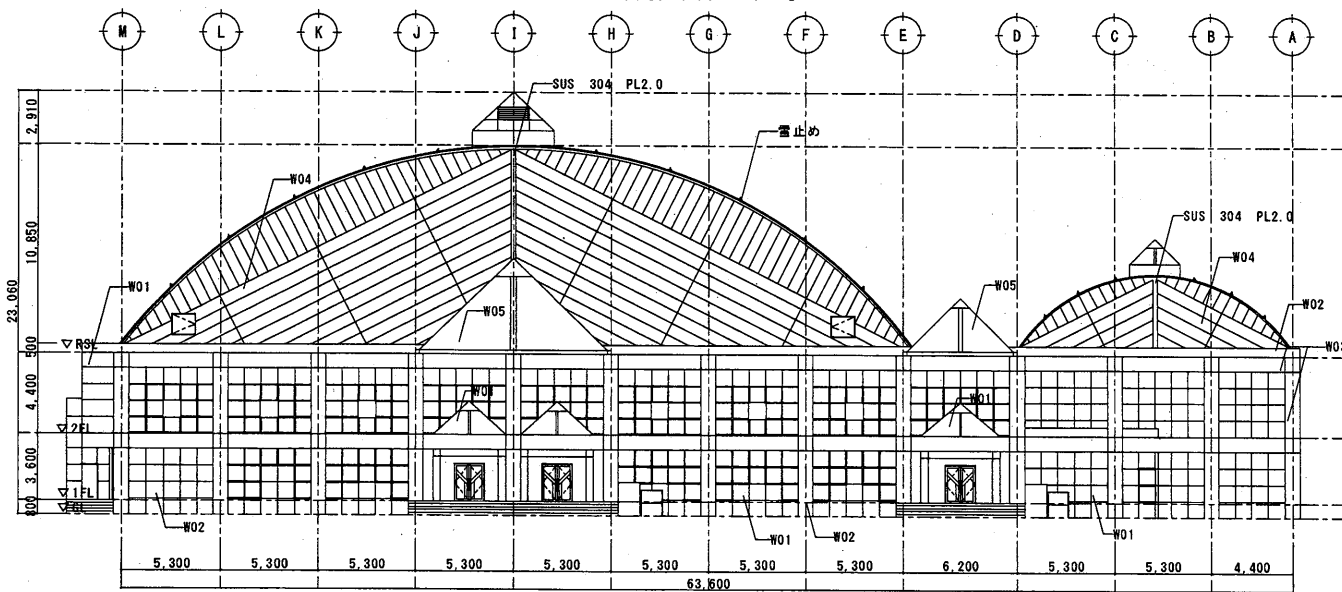


【西側立面図 S=1/200】

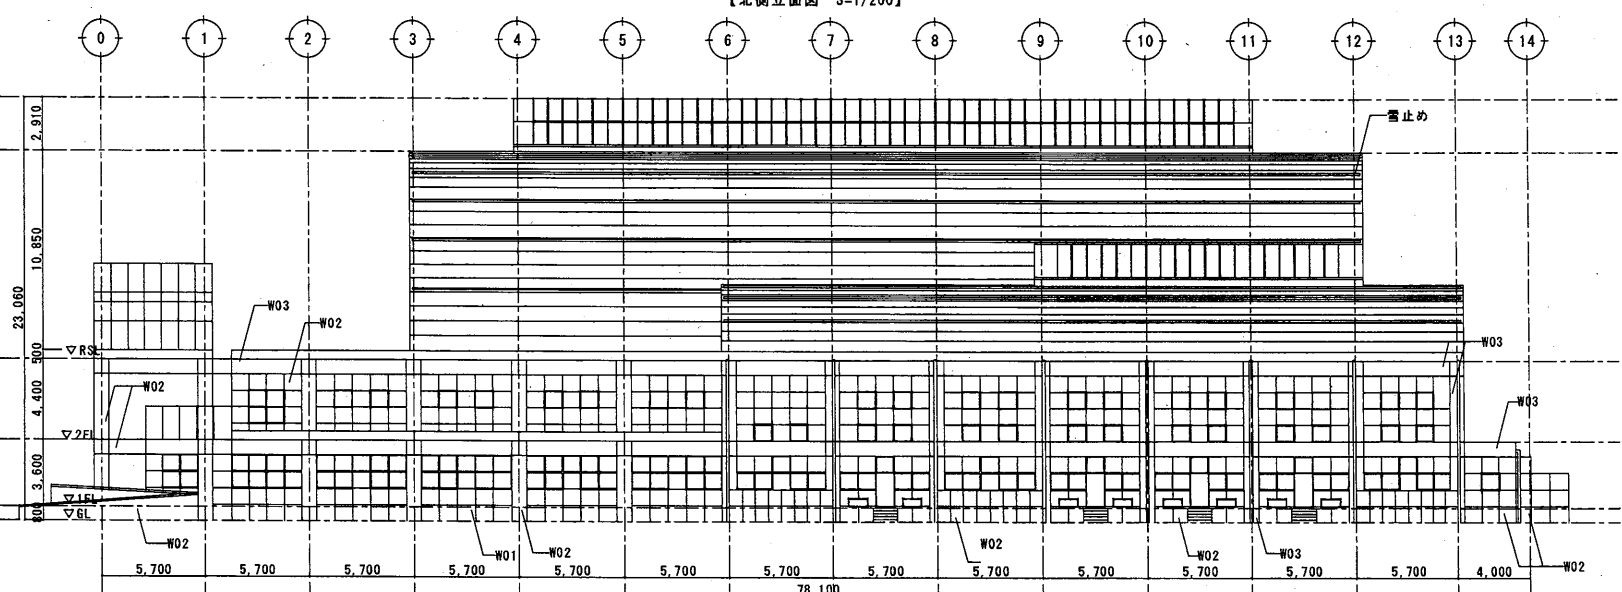

【南側立面図 S=1/200】

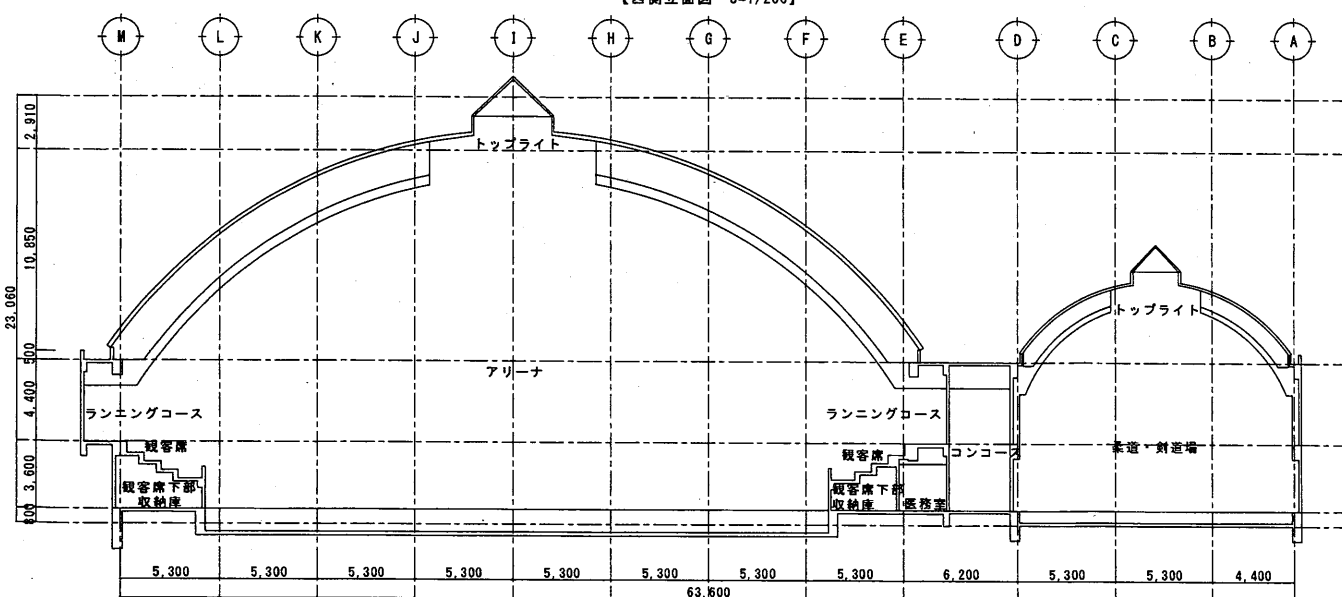

【A-A'断面図 S=1/200】

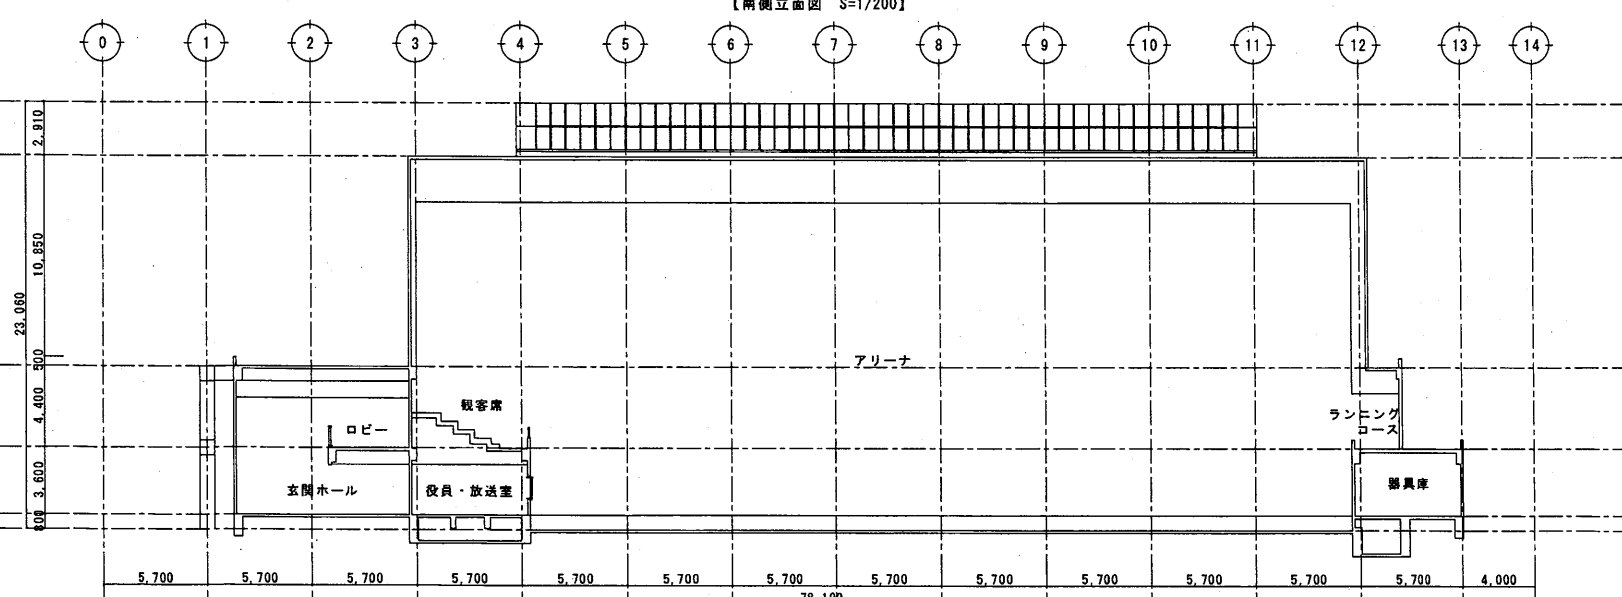

【B-B'断面図 S=1/200】

W01	アルミパネル t=2.5 (シルバー) カーテンウォール工事	W04	押出形成セメント版 t=15 (リブ付) 張 (ストライプ) EVA単層吹付接着アクリルエナメル仕上げ・伸縮目地: 変形シリコンW10×D10
W02	合板型枠コンクリート打放し補修の上・磁器質50角タイル改良圧着貼	W05	アルミパネル t=2.5
W03	伸縮目地: 変形シリコンW15×D15 柱型・梁型: 合板型枠コンクリート打放し (フカシt=20) APカラークリア吹付		