



構造設計補修路線位置図
1級町道上大谷線ほか3路線

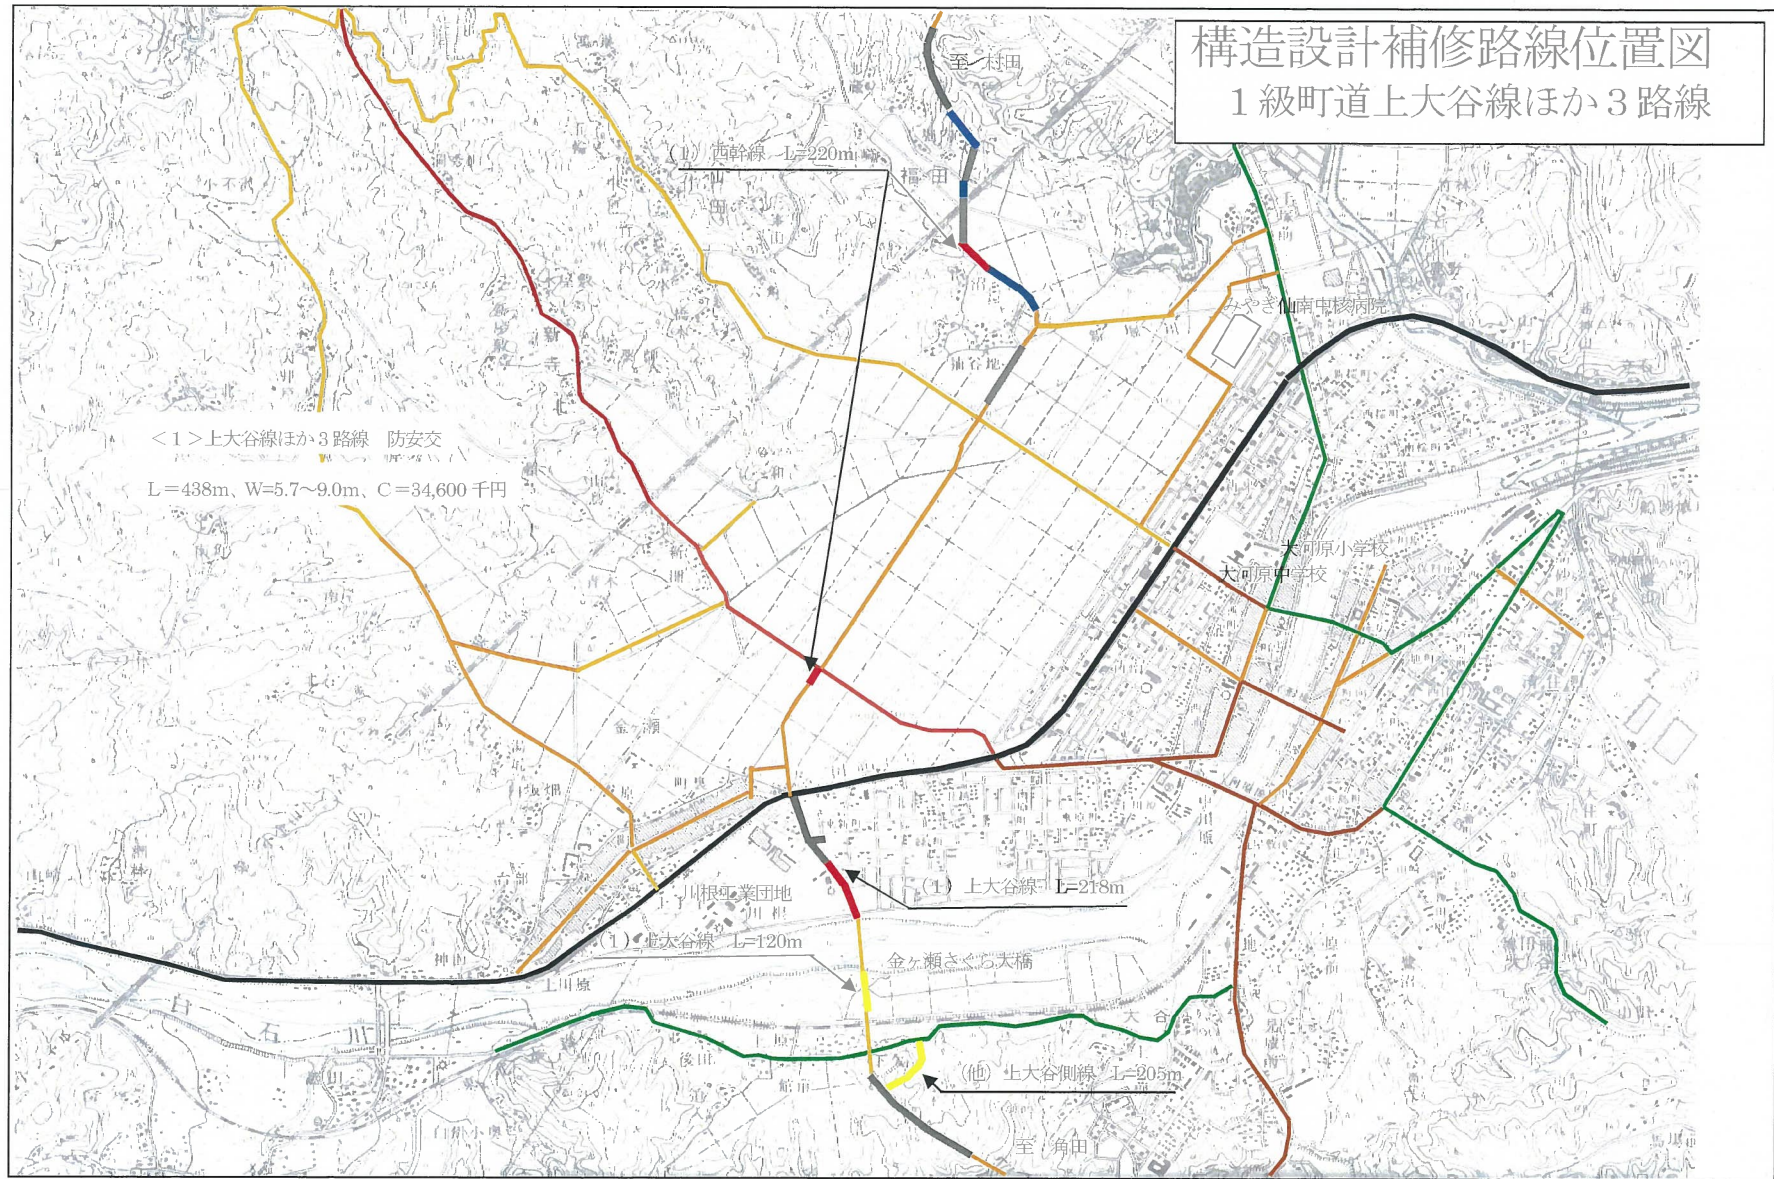

H29~H33 公共施設適正管理推進事業 位置図

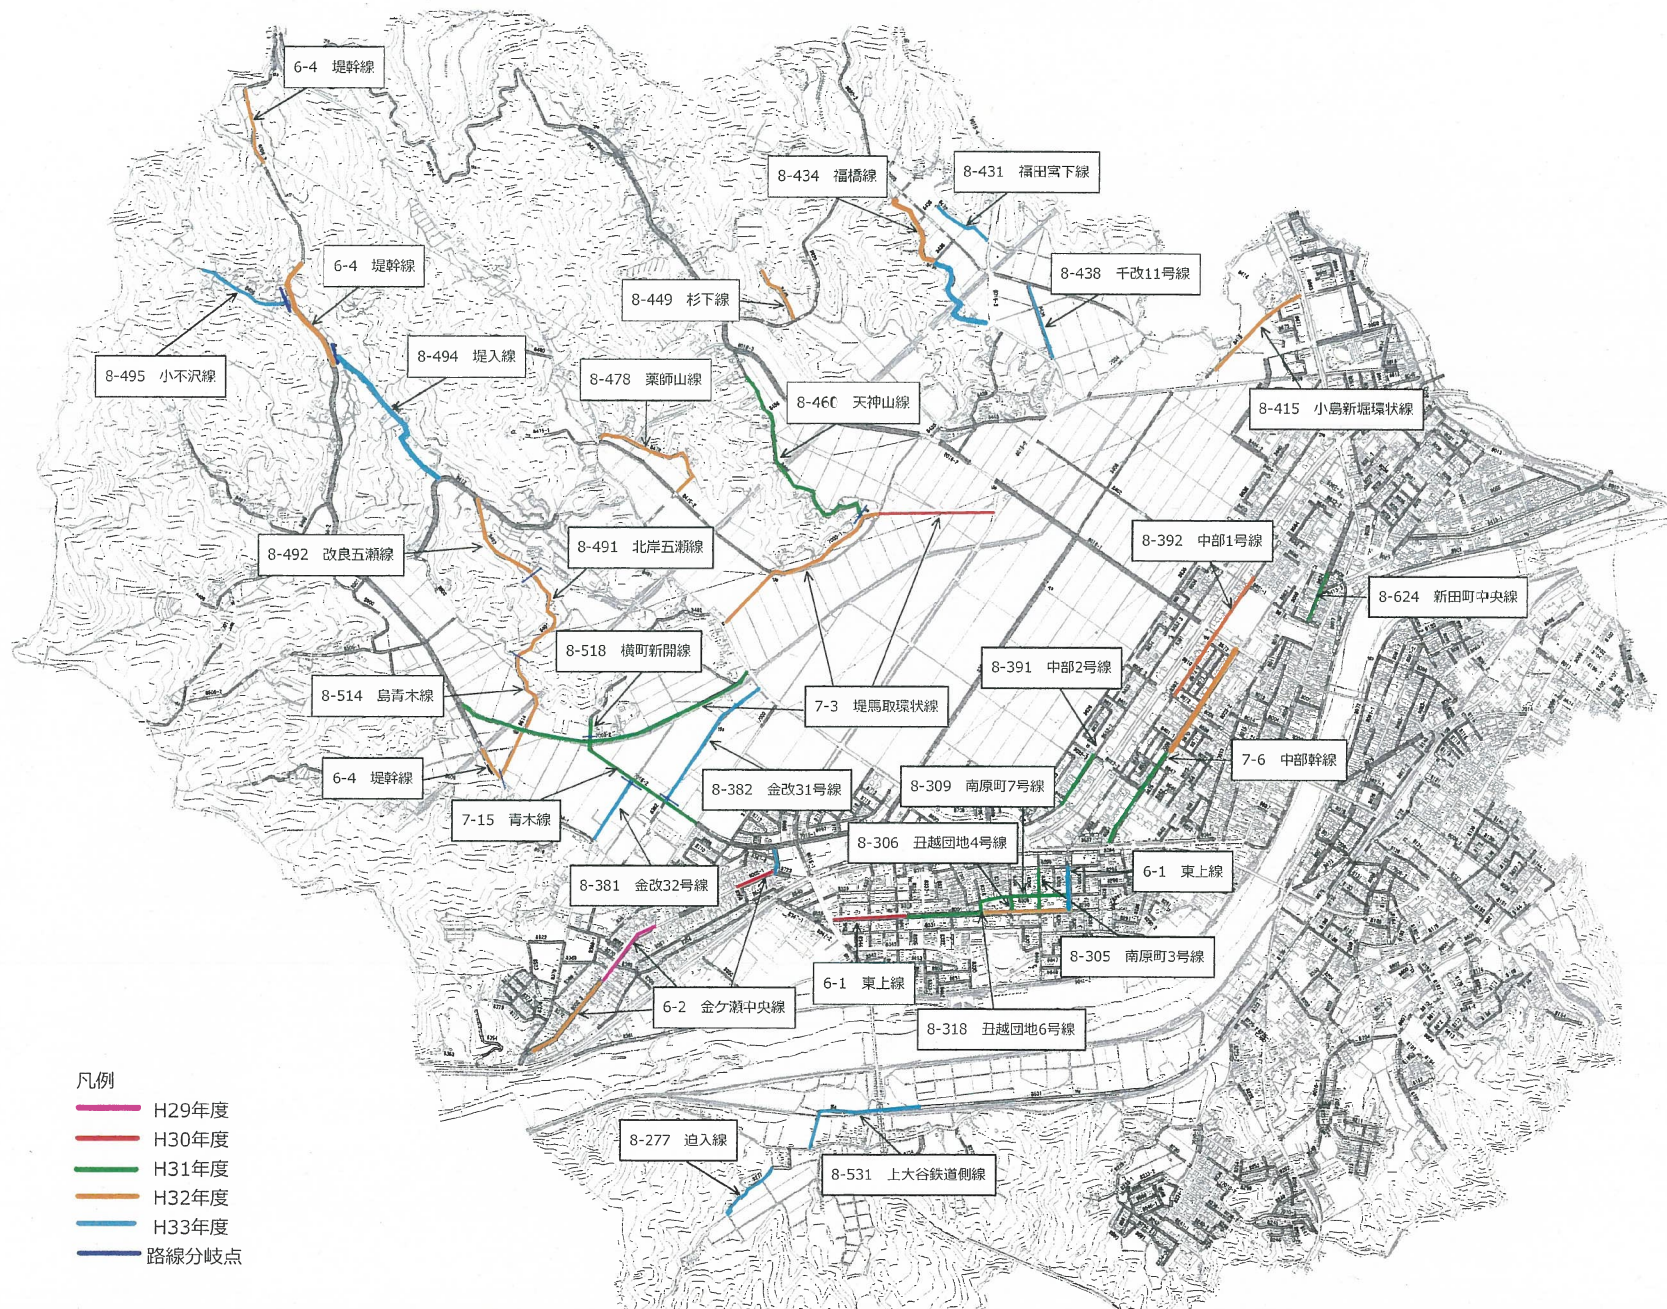

- 凡例
- H29年度
 - H30年度
 - H31年度
 - H32年度
 - H33年度
 - 路線分岐点

ひび割れ率評価 凡例	
	0% 以上 10%未満
	10% 以上 20%未満
	20% 以上 30%未満
	30% 以上 40%未満
	40% 以上 50%未満
	50% 以上 60%未満
	60% 以上 70%未満
	70%以上

単独事業 補修路線【打換・シール材注入】

