


# 位置図


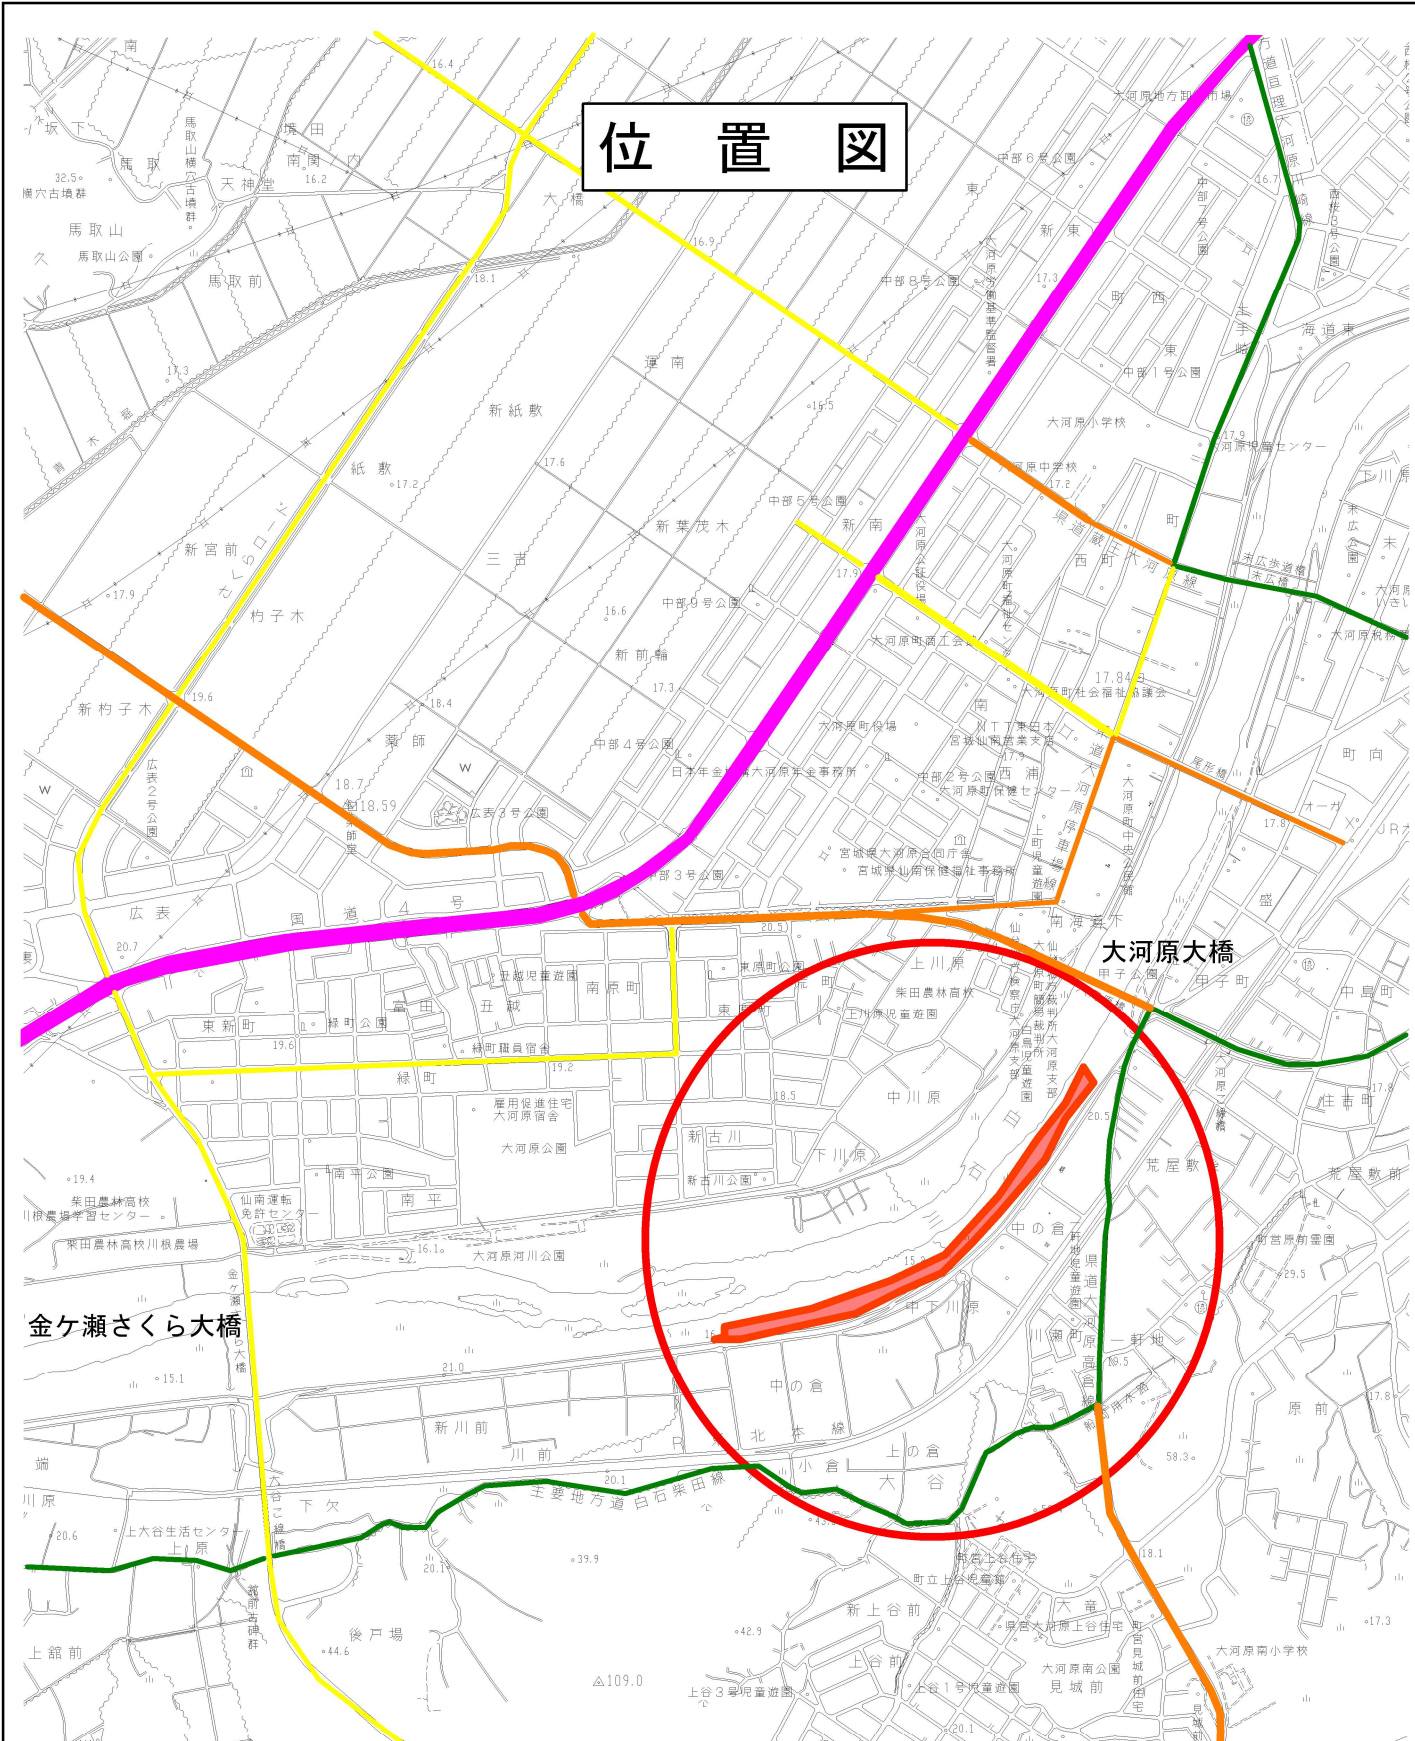


|      |                              |
|------|------------------------------|
| 業務番号 | —                            |
| 業務名  | パークゴルフ場管理運営委託業務              |
| 業務場所 | 大河原町大谷字中川原地先 おおがわ千本桜スポーツパーク内 |

# パークゴルフ場 平面図 (上流側)

基準点リスト

| 点名   | X            | Y          | 標高     |
|------|--------------|------------|--------|
| OT.2 | -217.604.745 | -8.946.124 | 16.508 |
| OT.3 | -217.632.090 | -8.988.111 | 17.055 |
| OT.4 | -217.656.145 | -9.033.028 | 17.145 |
| OT.5 | -217.662.958 | -9.080.079 | 17.380 |

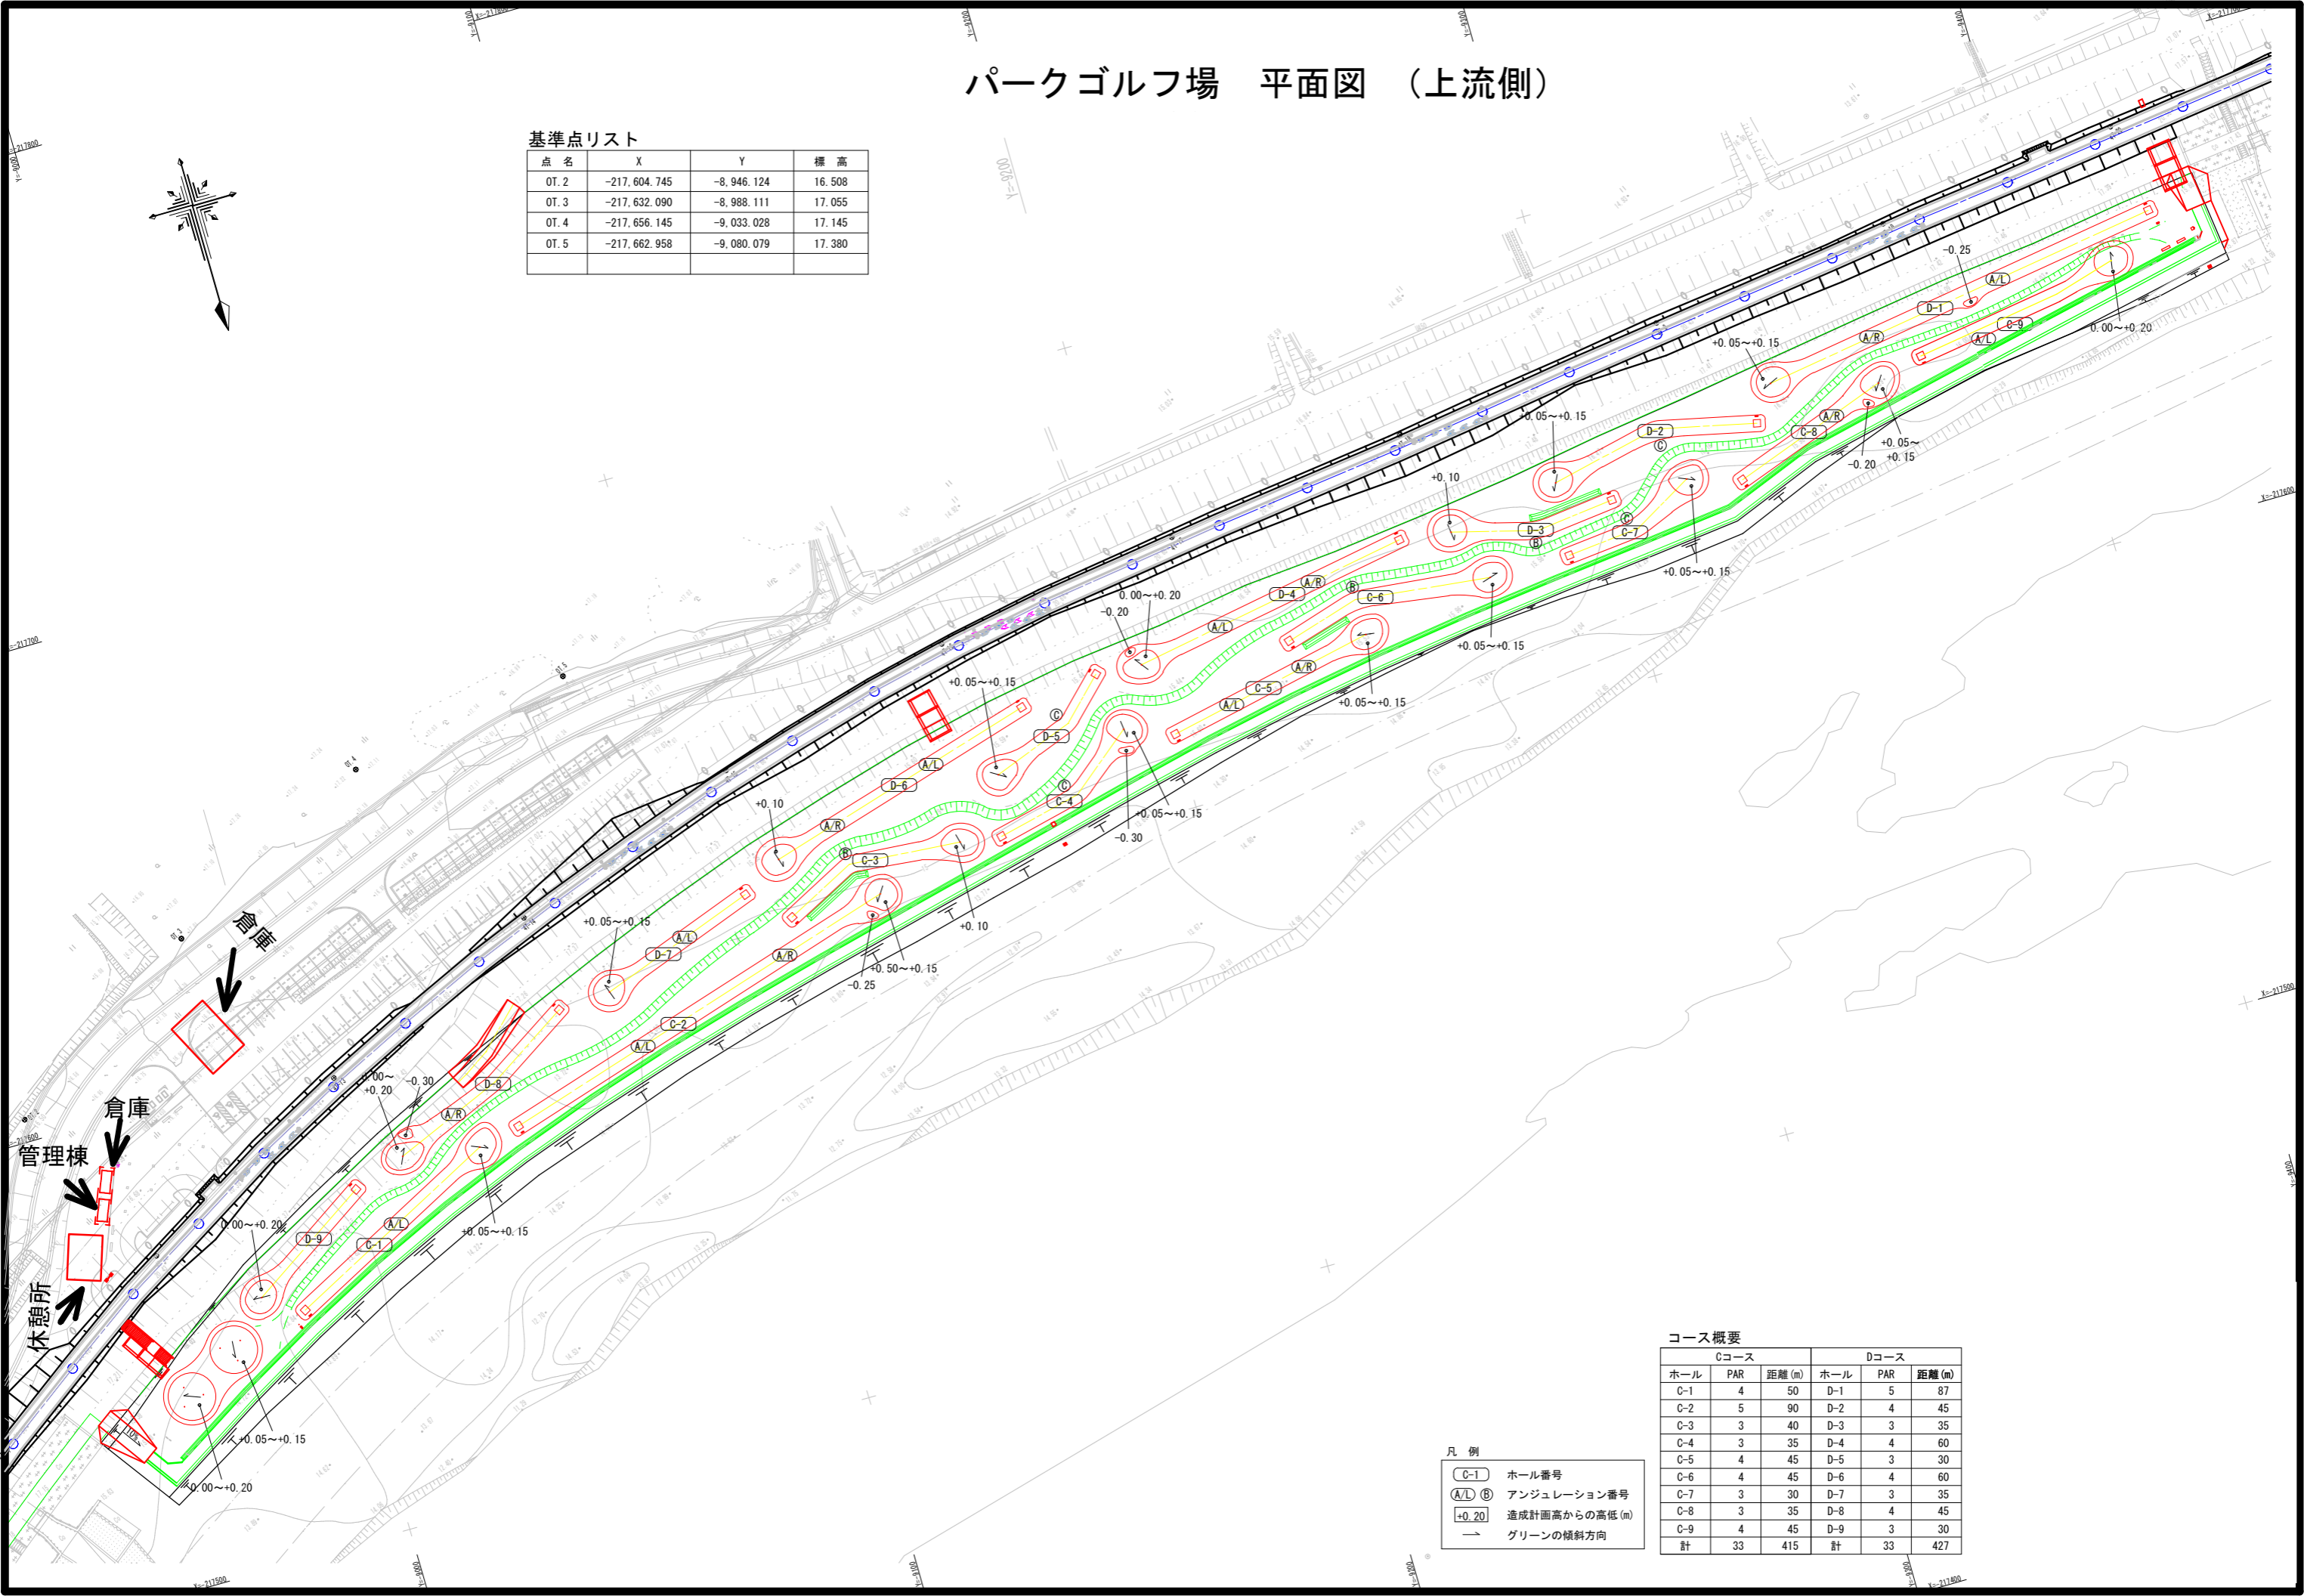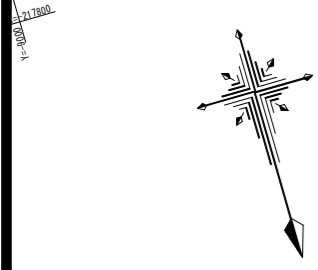

倉庫  
倉庫  
管理棟  
休憩所

コース概要

| Cコース |     |        | Dコース |     |        |
|------|-----|--------|------|-----|--------|
| ホール  | PAR | 距離 (m) | ホール  | PAR | 距離 (m) |
| C-1  | 4   | 50     | D-1  | 5   | 87     |
| C-2  | 5   | 90     | D-2  | 4   | 45     |
| C-3  | 3   | 40     | D-3  | 3   | 35     |
| C-4  | 3   | 35     | D-4  | 4   | 60     |
| C-5  | 4   | 45     | D-5  | 3   | 30     |
| C-6  | 4   | 45     | D-6  | 4   | 60     |
| C-7  | 3   | 30     | D-7  | 3   | 35     |
| C-8  | 3   | 35     | D-8  | 4   | 45     |
| C-9  | 4   | 45     | D-9  | 3   | 30     |
| 計    | 33  | 415    | 計    | 33  | 427    |


凡例

- C-1 ホール番号
- A/L B アンジュレーション番号
- +0.20 造成計画高からの高低 (m)
- グリーンの傾斜方向

# パークゴルフ場 平面図 (下流側)

基準点リスト

| 点名   | X            | Y          | 標高     |
|------|--------------|------------|--------|
| OT.1 | -217.576.200 | -8.904.479 | 16.069 |

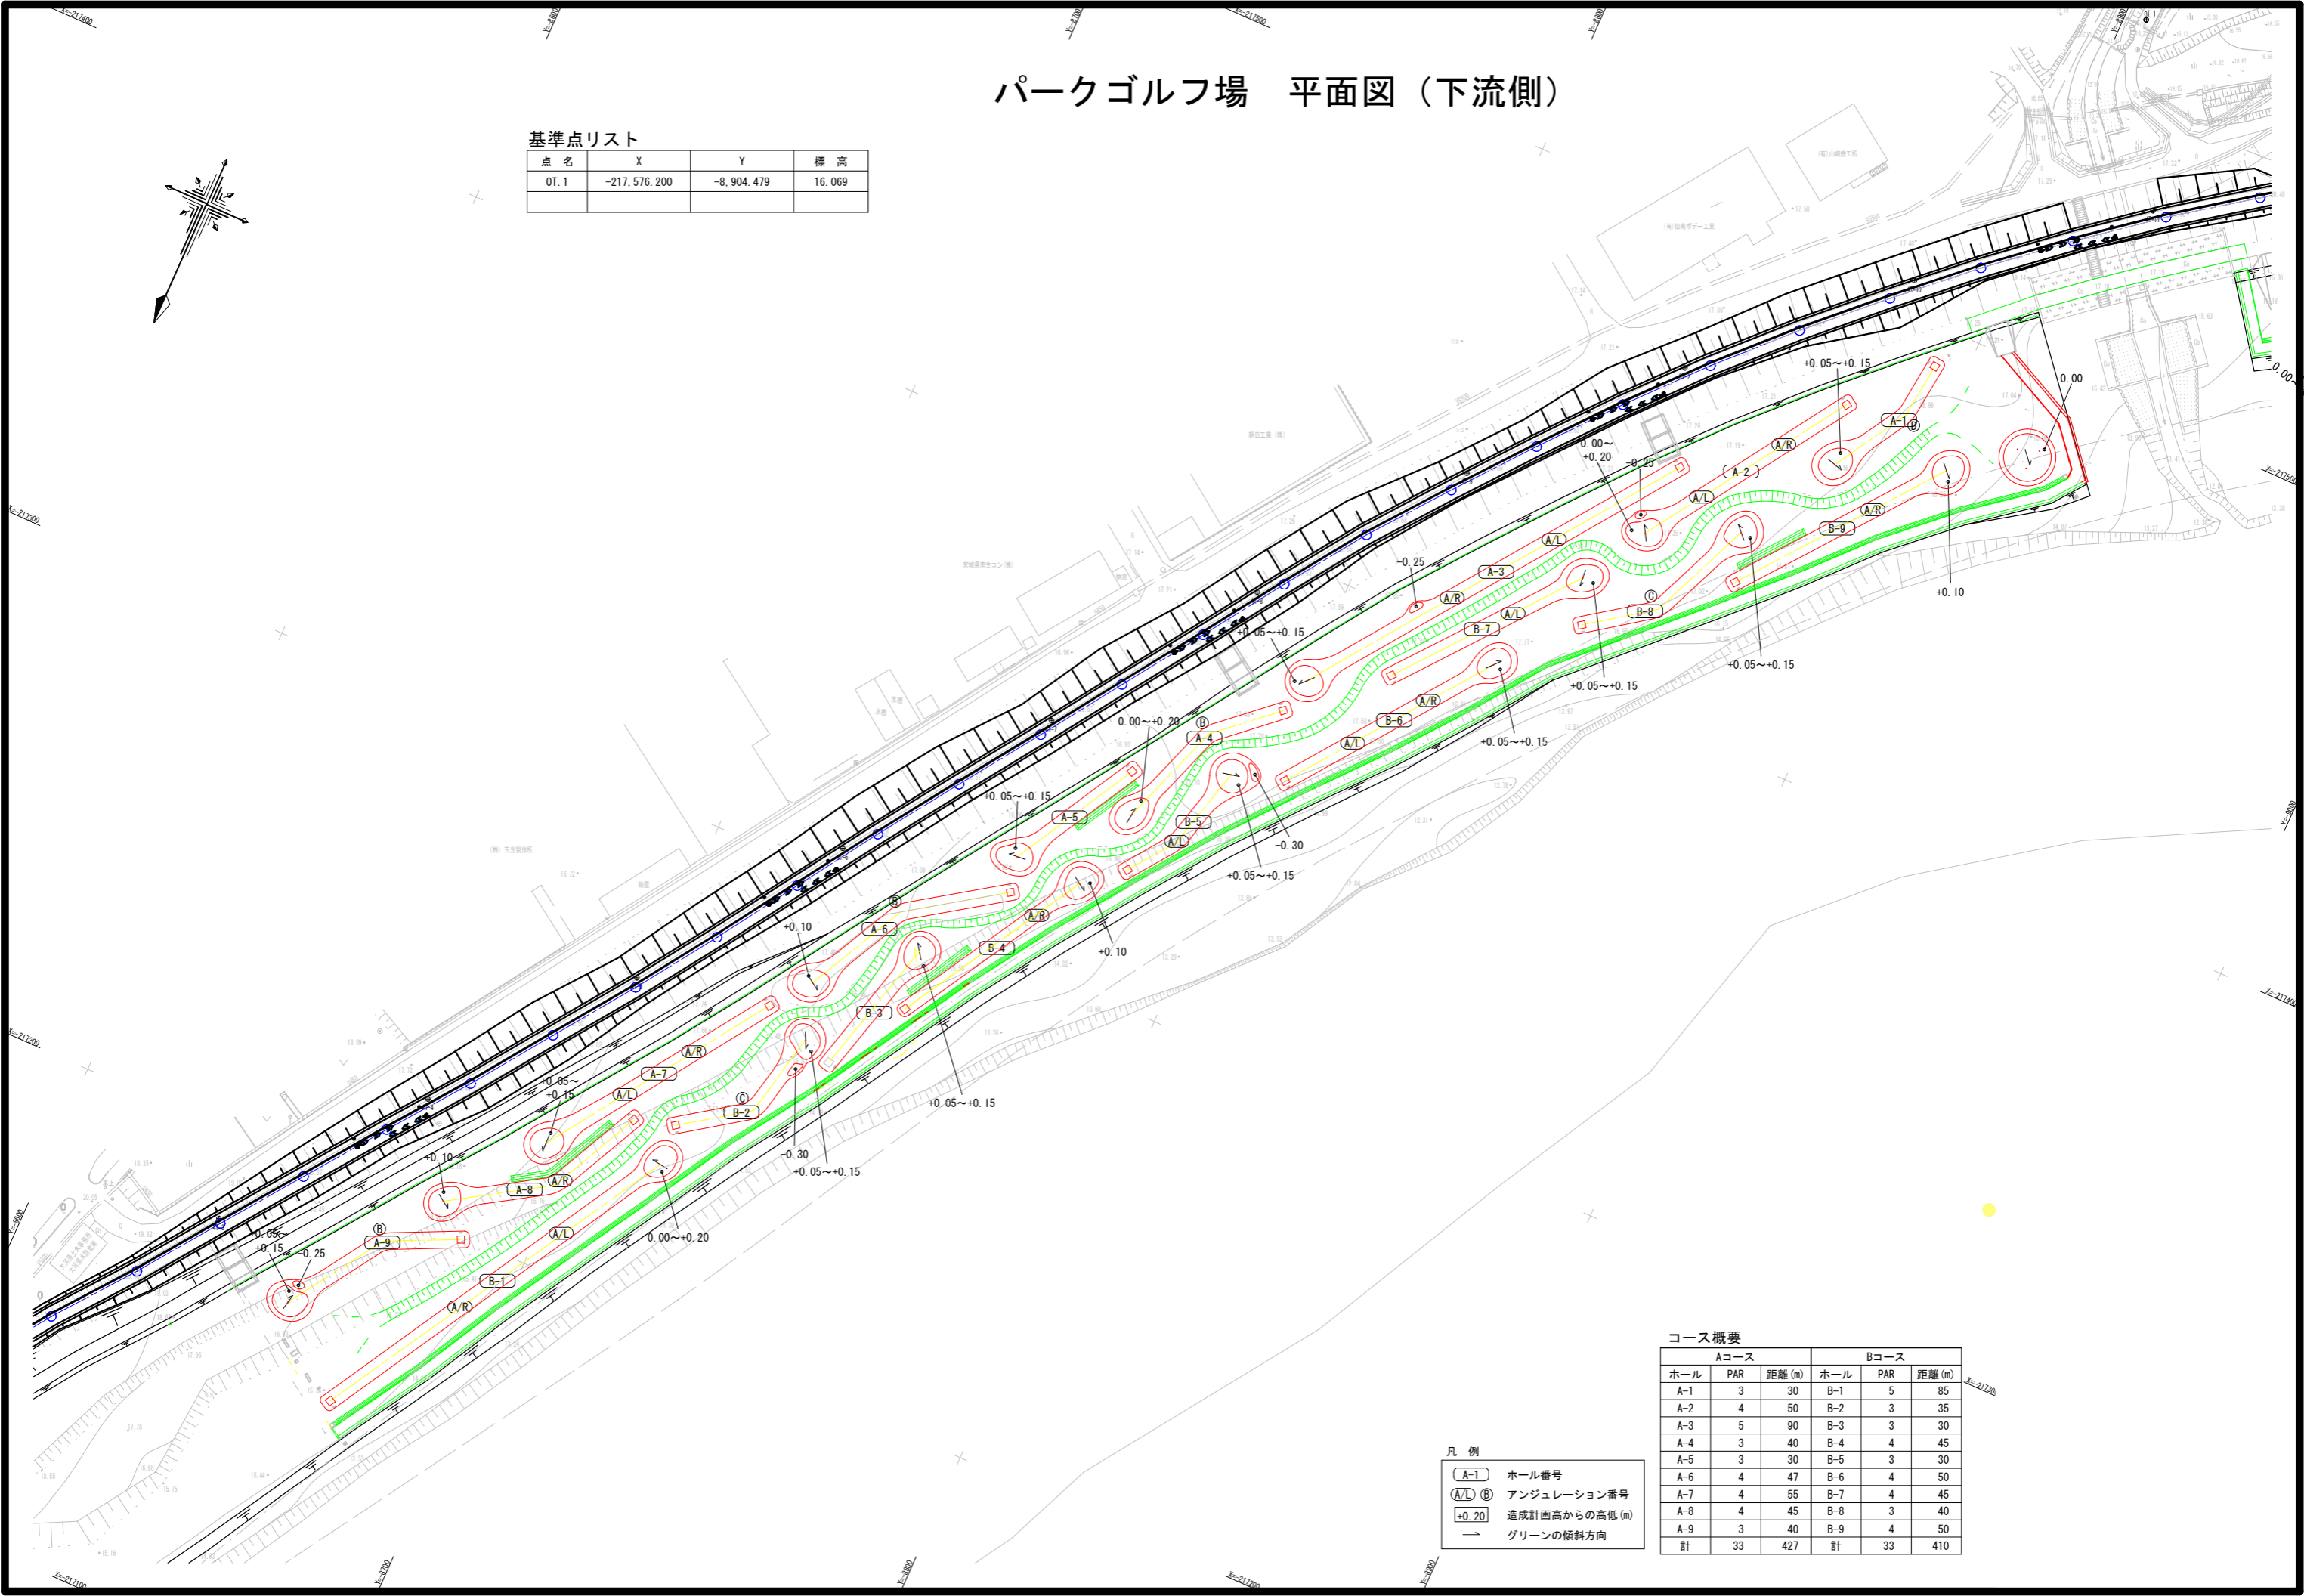

コース概要

| Aコース |     |        | Bコース |     |        |
|------|-----|--------|------|-----|--------|
| ホール  | PAR | 距離 (m) | ホール  | PAR | 距離 (m) |
| A-1  | 3   | 30     | B-1  | 5   | 85     |
| A-2  | 4   | 50     | B-2  | 3   | 35     |
| A-3  | 5   | 90     | B-3  | 3   | 30     |
| A-4  | 3   | 40     | B-4  | 4   | 45     |
| A-5  | 3   | 30     | B-5  | 3   | 30     |
| A-6  | 4   | 47     | B-6  | 4   | 50     |
| A-7  | 4   | 55     | B-7  | 4   | 45     |
| A-8  | 4   | 45     | B-8  | 3   | 40     |
| A-9  | 3   | 40     | B-9  | 4   | 50     |
| 計    | 33  | 427    | 計    | 33  | 410    |

凡例

- A-1 ホール番号
- A/L B アンジュレーション番号
- +0.20 造成計画高からの高低 (m)
- グリーンの傾斜方向