


仙南広域都市計画下水道の変更(大河原町決定)

大河原町流域関連公共下水道 計画図(雨水) 1/5,000 (A3)

1/2,500 (A1)

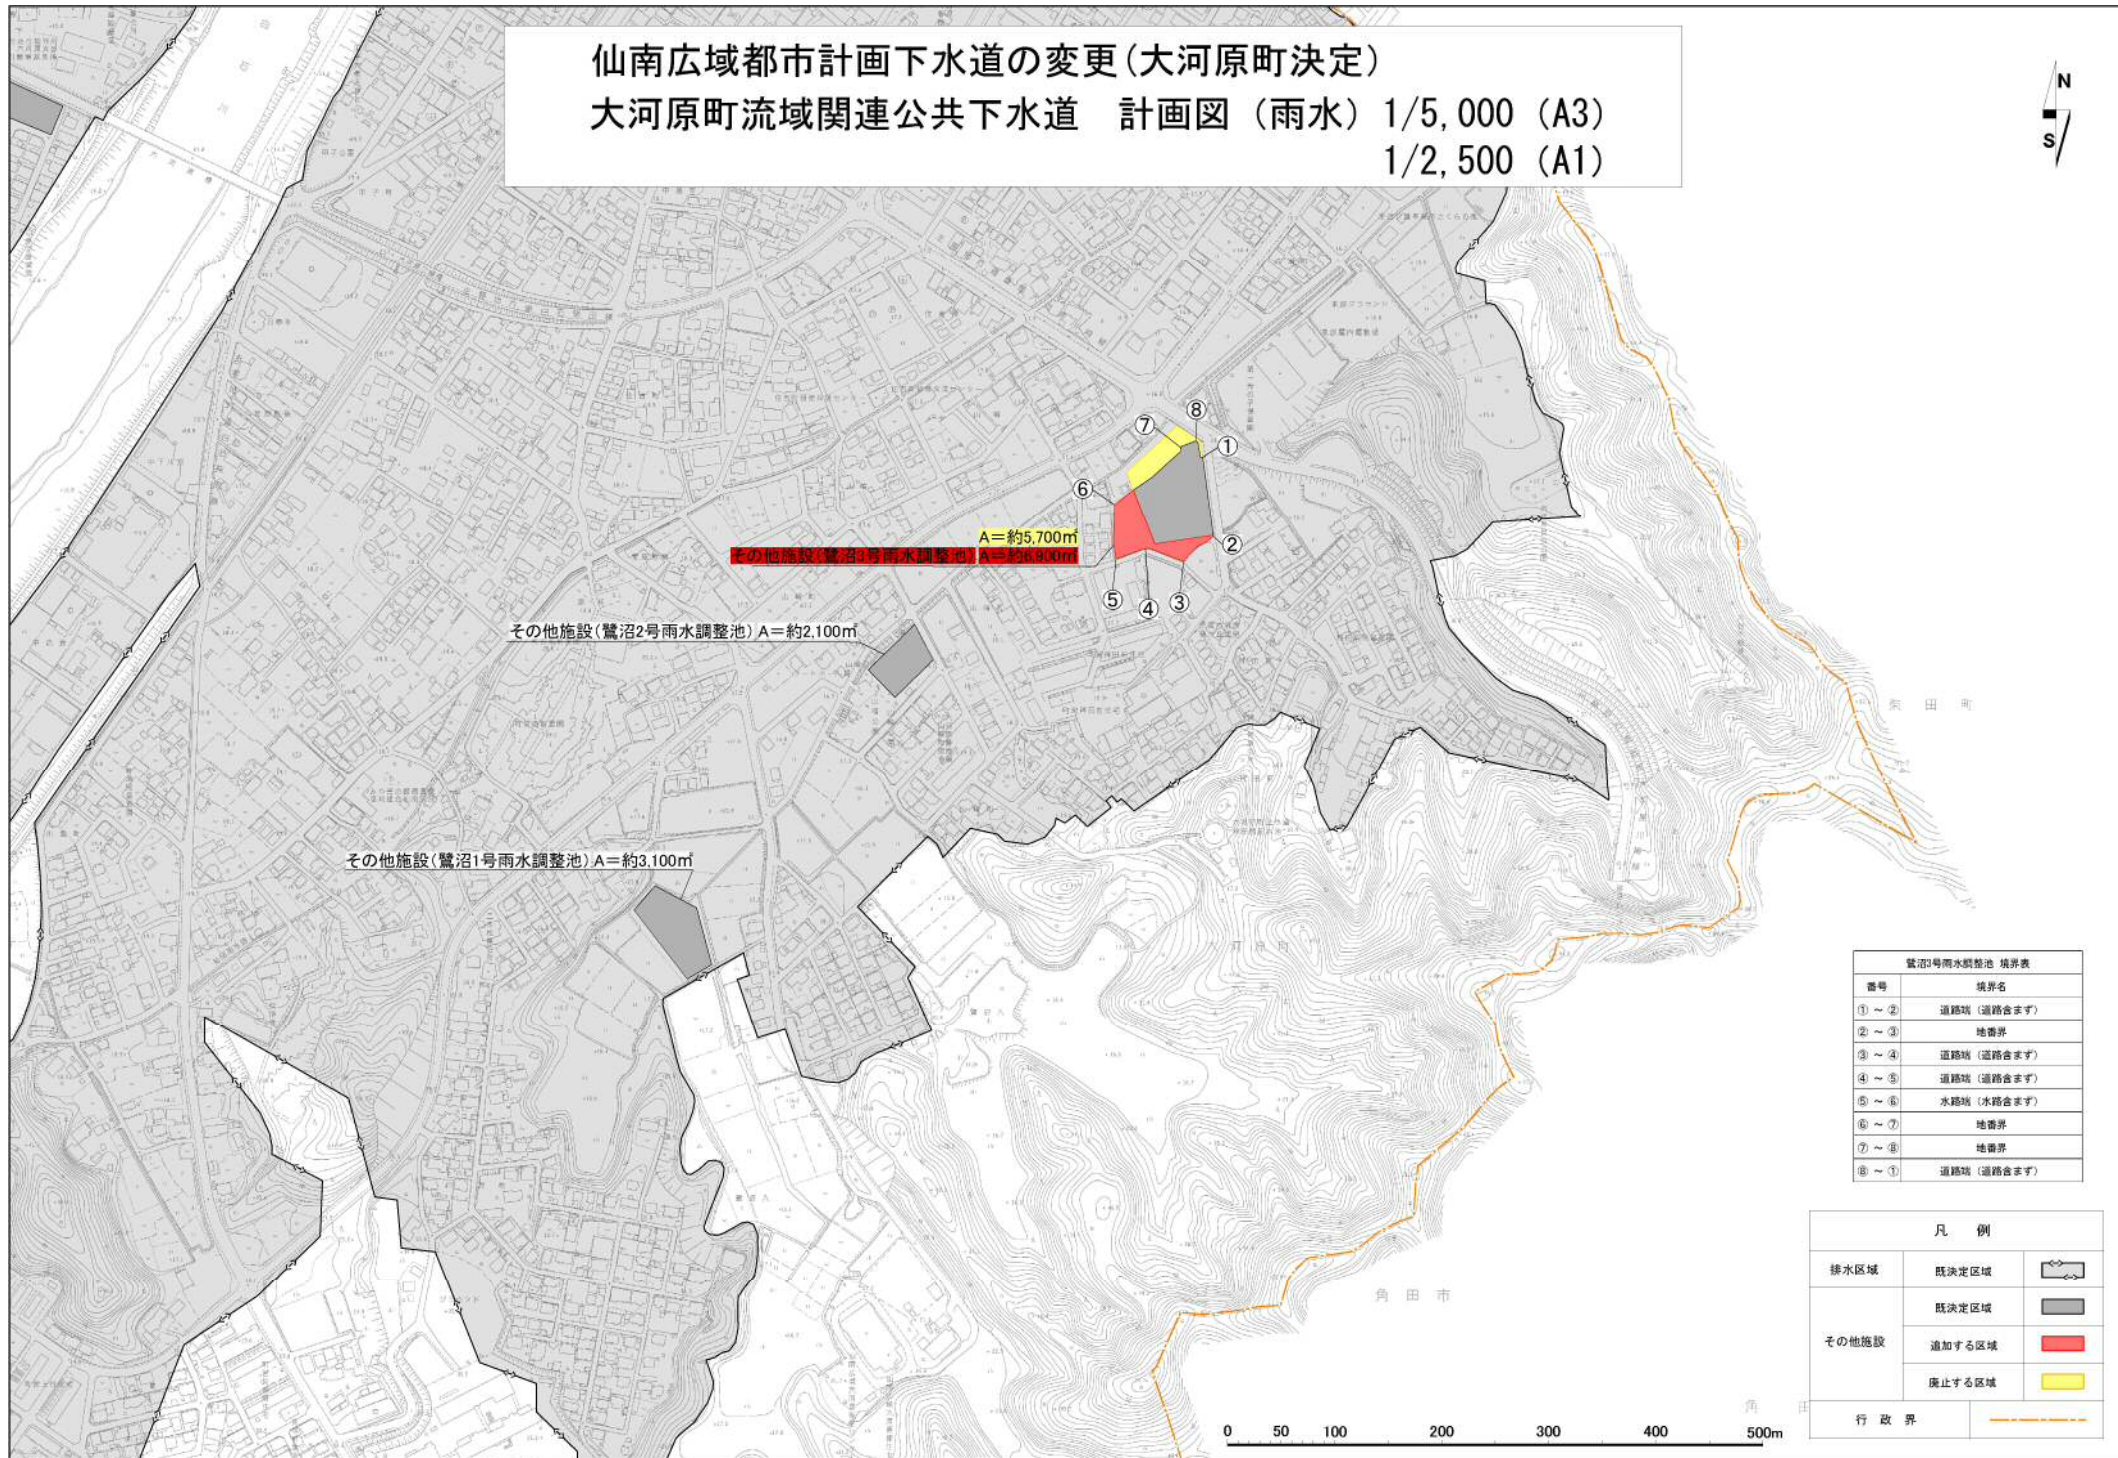

鷺沼2号雨水調整池 境界表

番号	境界名
①～②	道路端(道路含まず)
②～③	地帯界
③～④	道路端(道路含まず)
④～⑤	道路端(道路含まず)
⑤～⑥	水路端(水路含まず)
⑥～⑦	地帯界
⑦～⑧	地帯界
⑧～①	道路端(道路含まず)

凡 例

排水区域	既決定区域	
	新決定区域	
その他施設	追加する区域	
	廃止する区域	
行政界		