


既設工作物及び緑地位置図

S=1: 500 (A1)
S=1: 1,000 (A3)

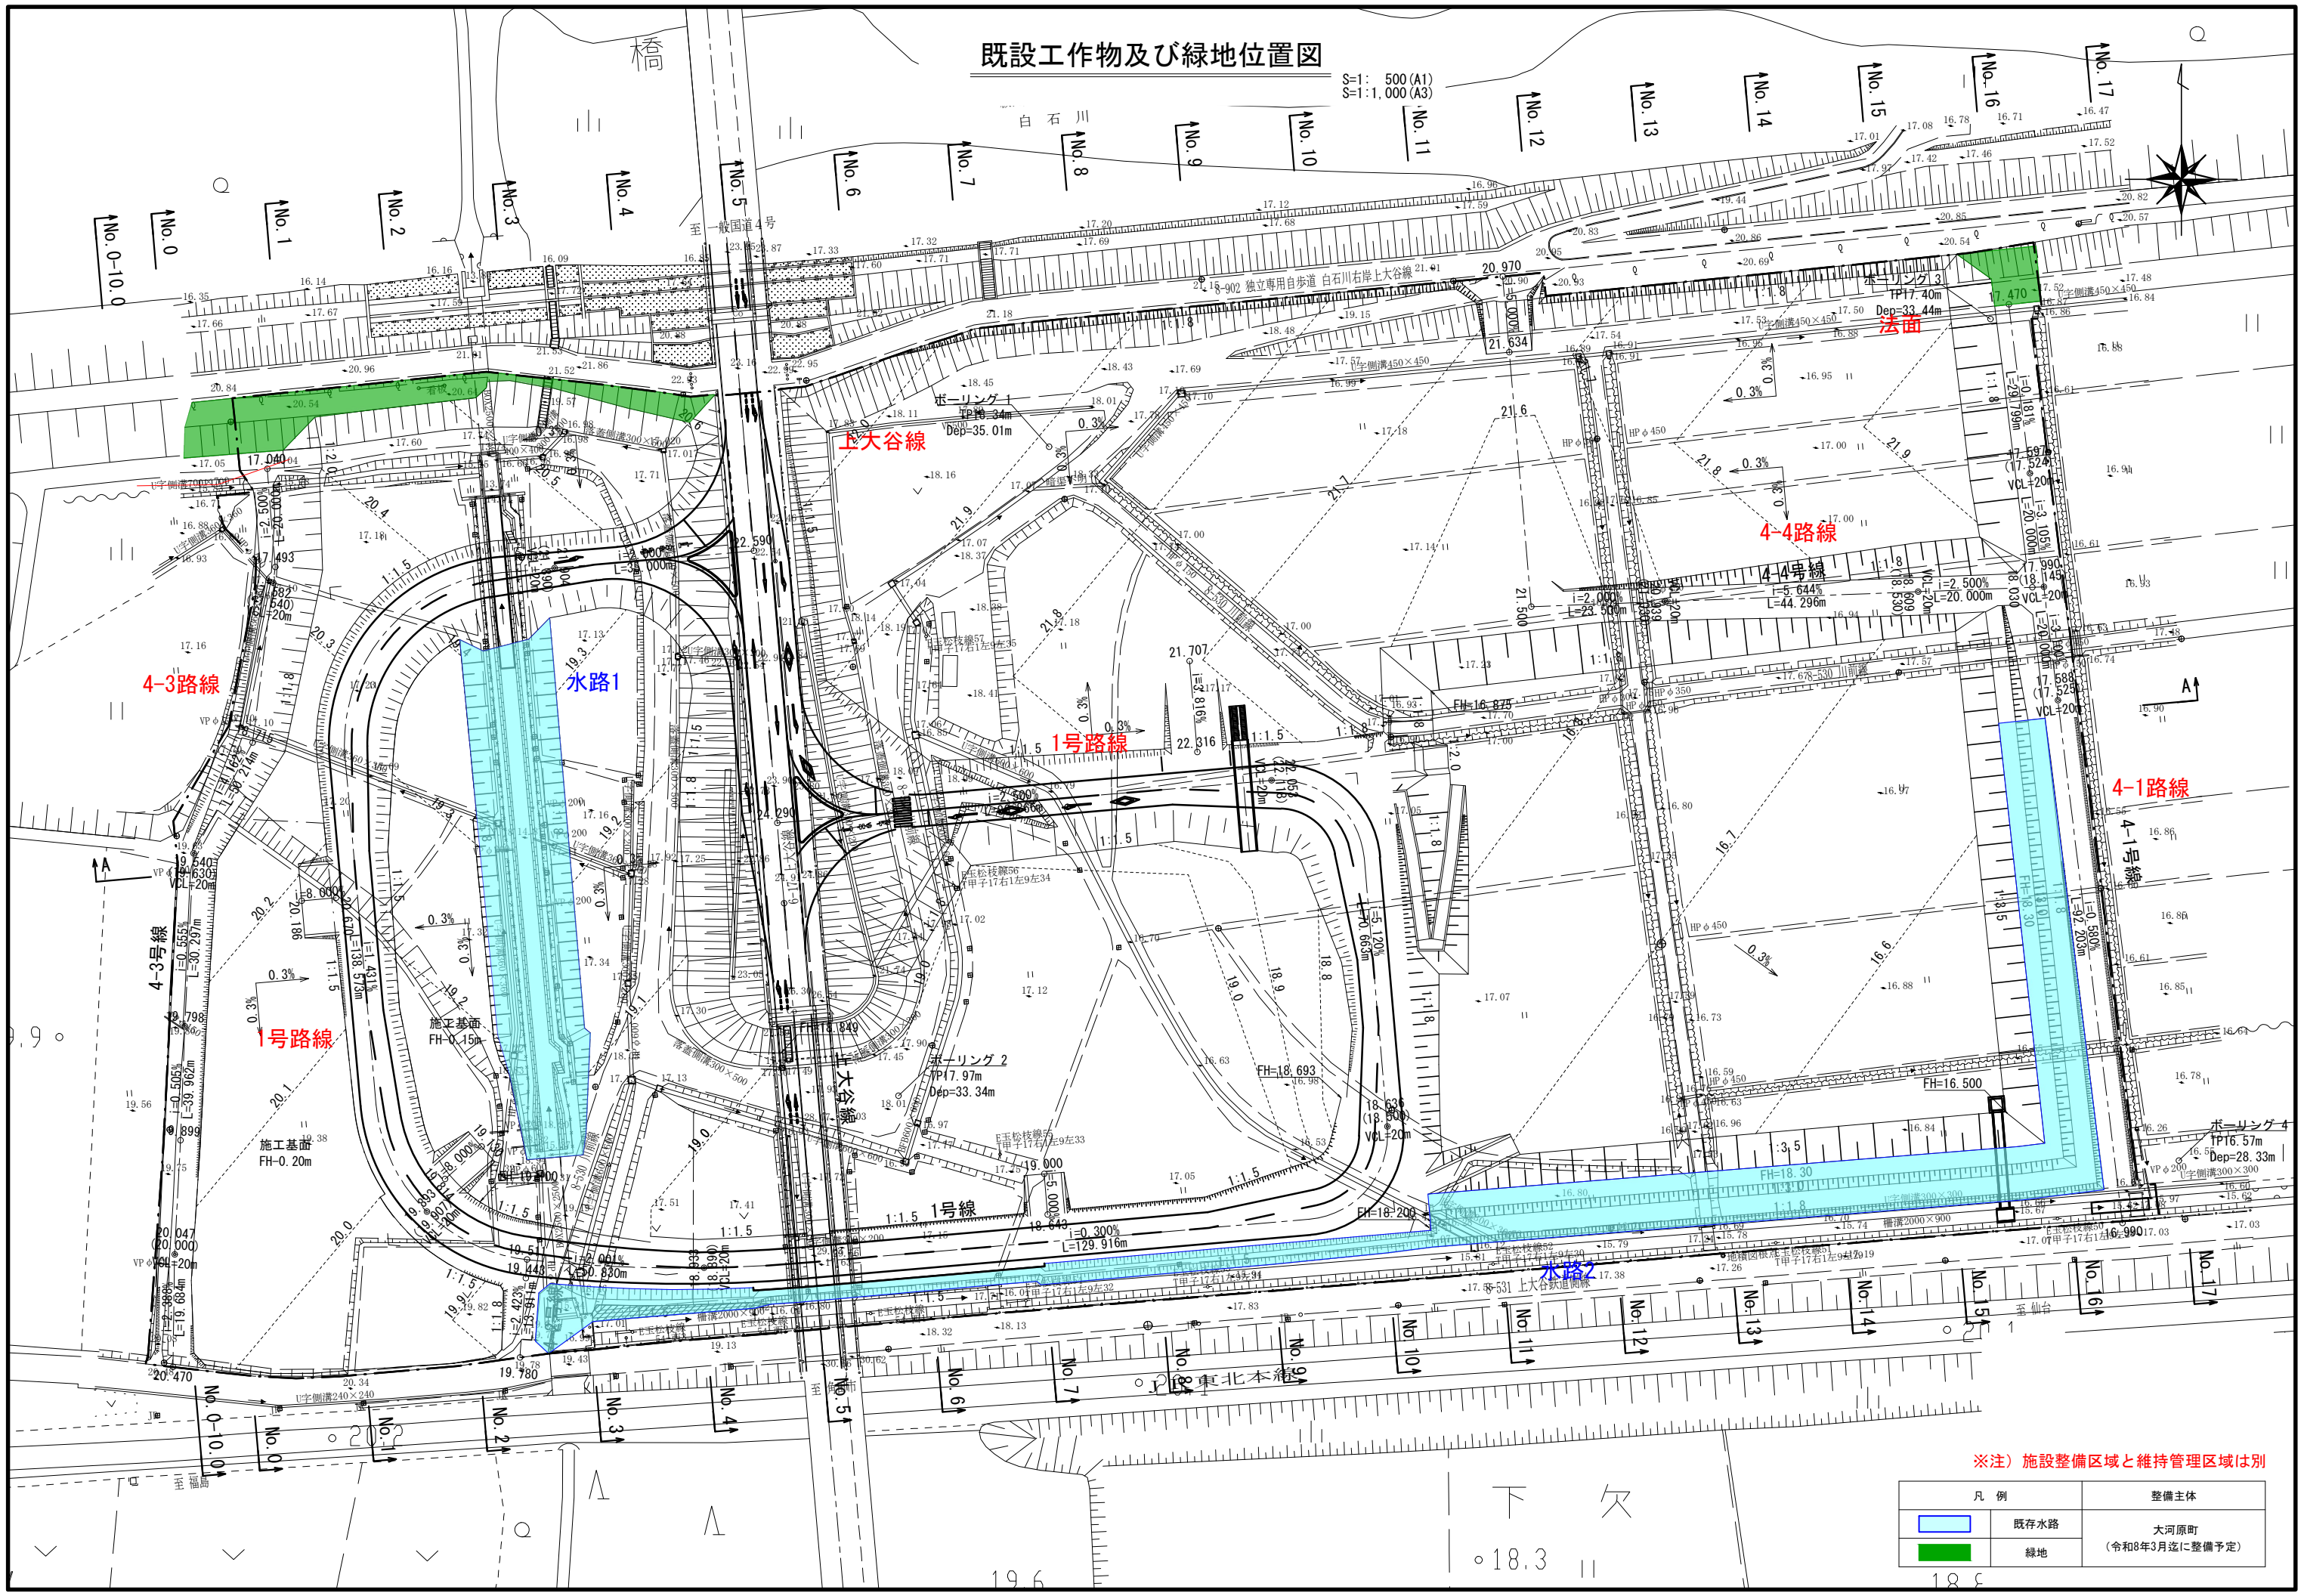

※注）施設整備区域と維持管理区域は別

凡 例		整備主体
	既存水路	大河原町 (令和8年3月迄に整備予定)
	緑地	