


整備範囲図(1)

S=1: 500 (A1)
S=1: 1, 000 (A3)

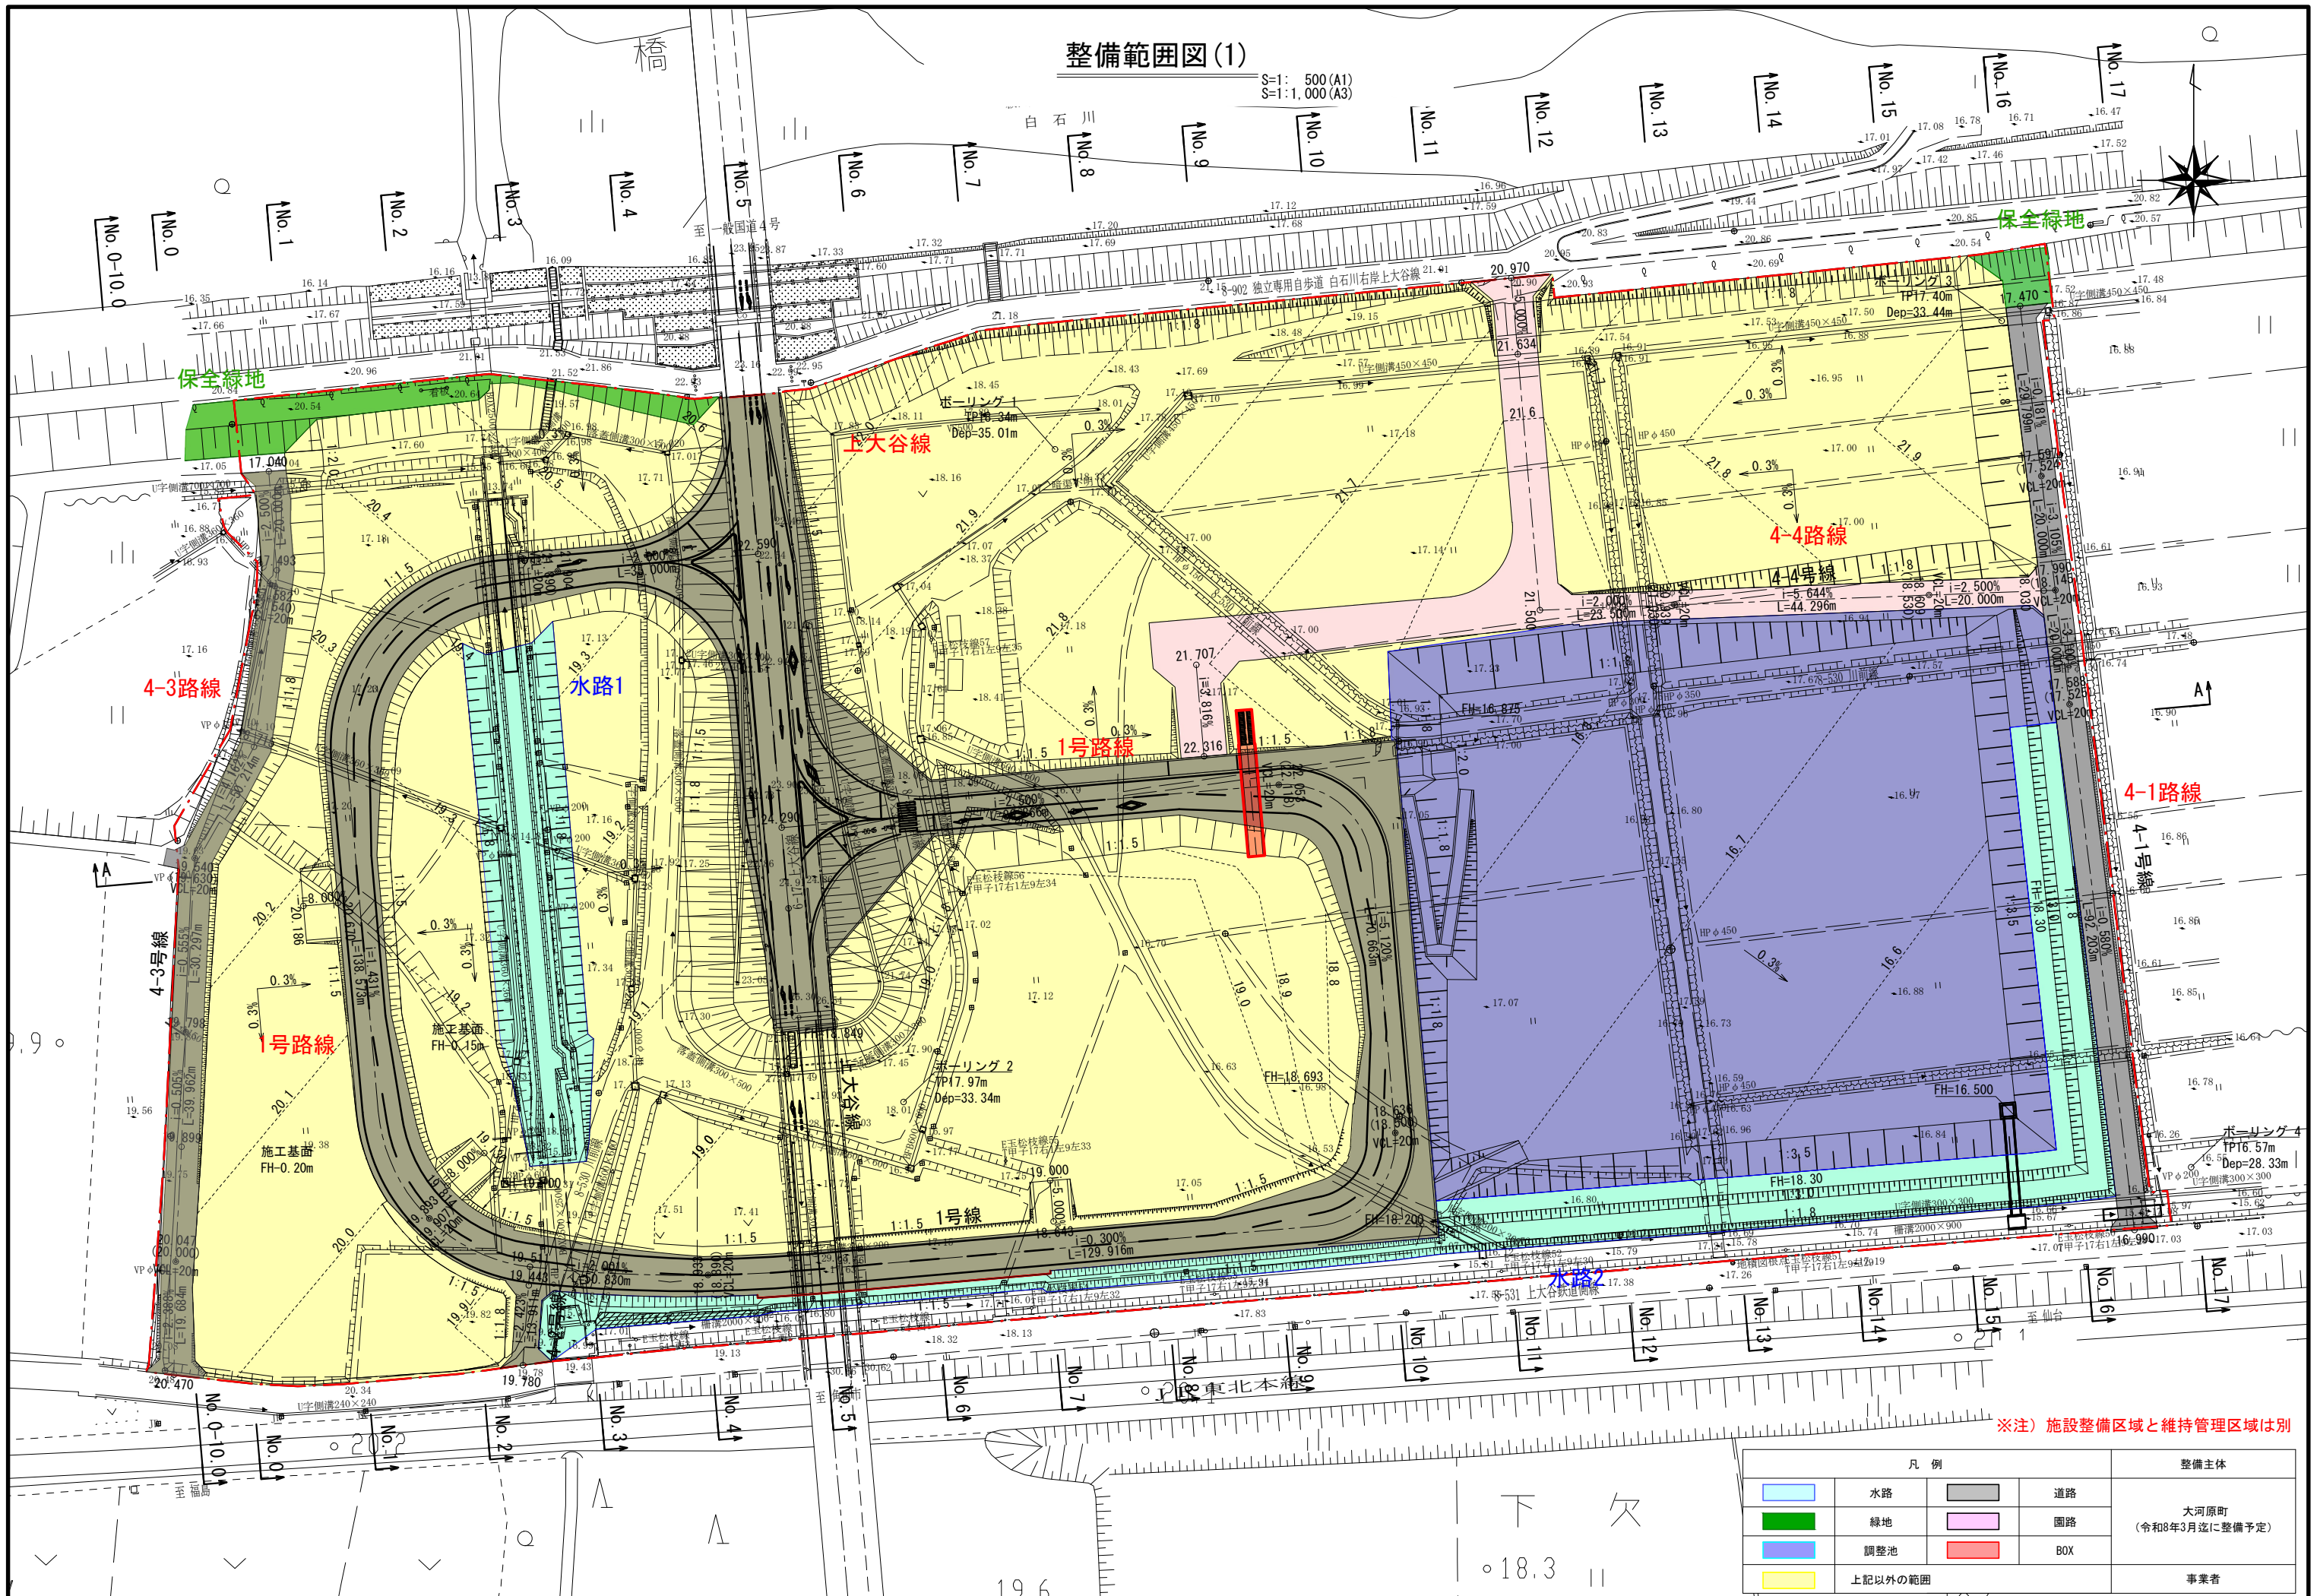


※注) 施設整備区域と維持管理区域は別

凡 例				整備主体
	水路		道路	大河原町 (令和8年3月迄に整備予定)
	緑地		園路	
	調整池		BOX	事業者
	上記以外の範囲			

整備範囲図(2)

S=1: 500 (A1)
S=1: 1, 000 (A3)

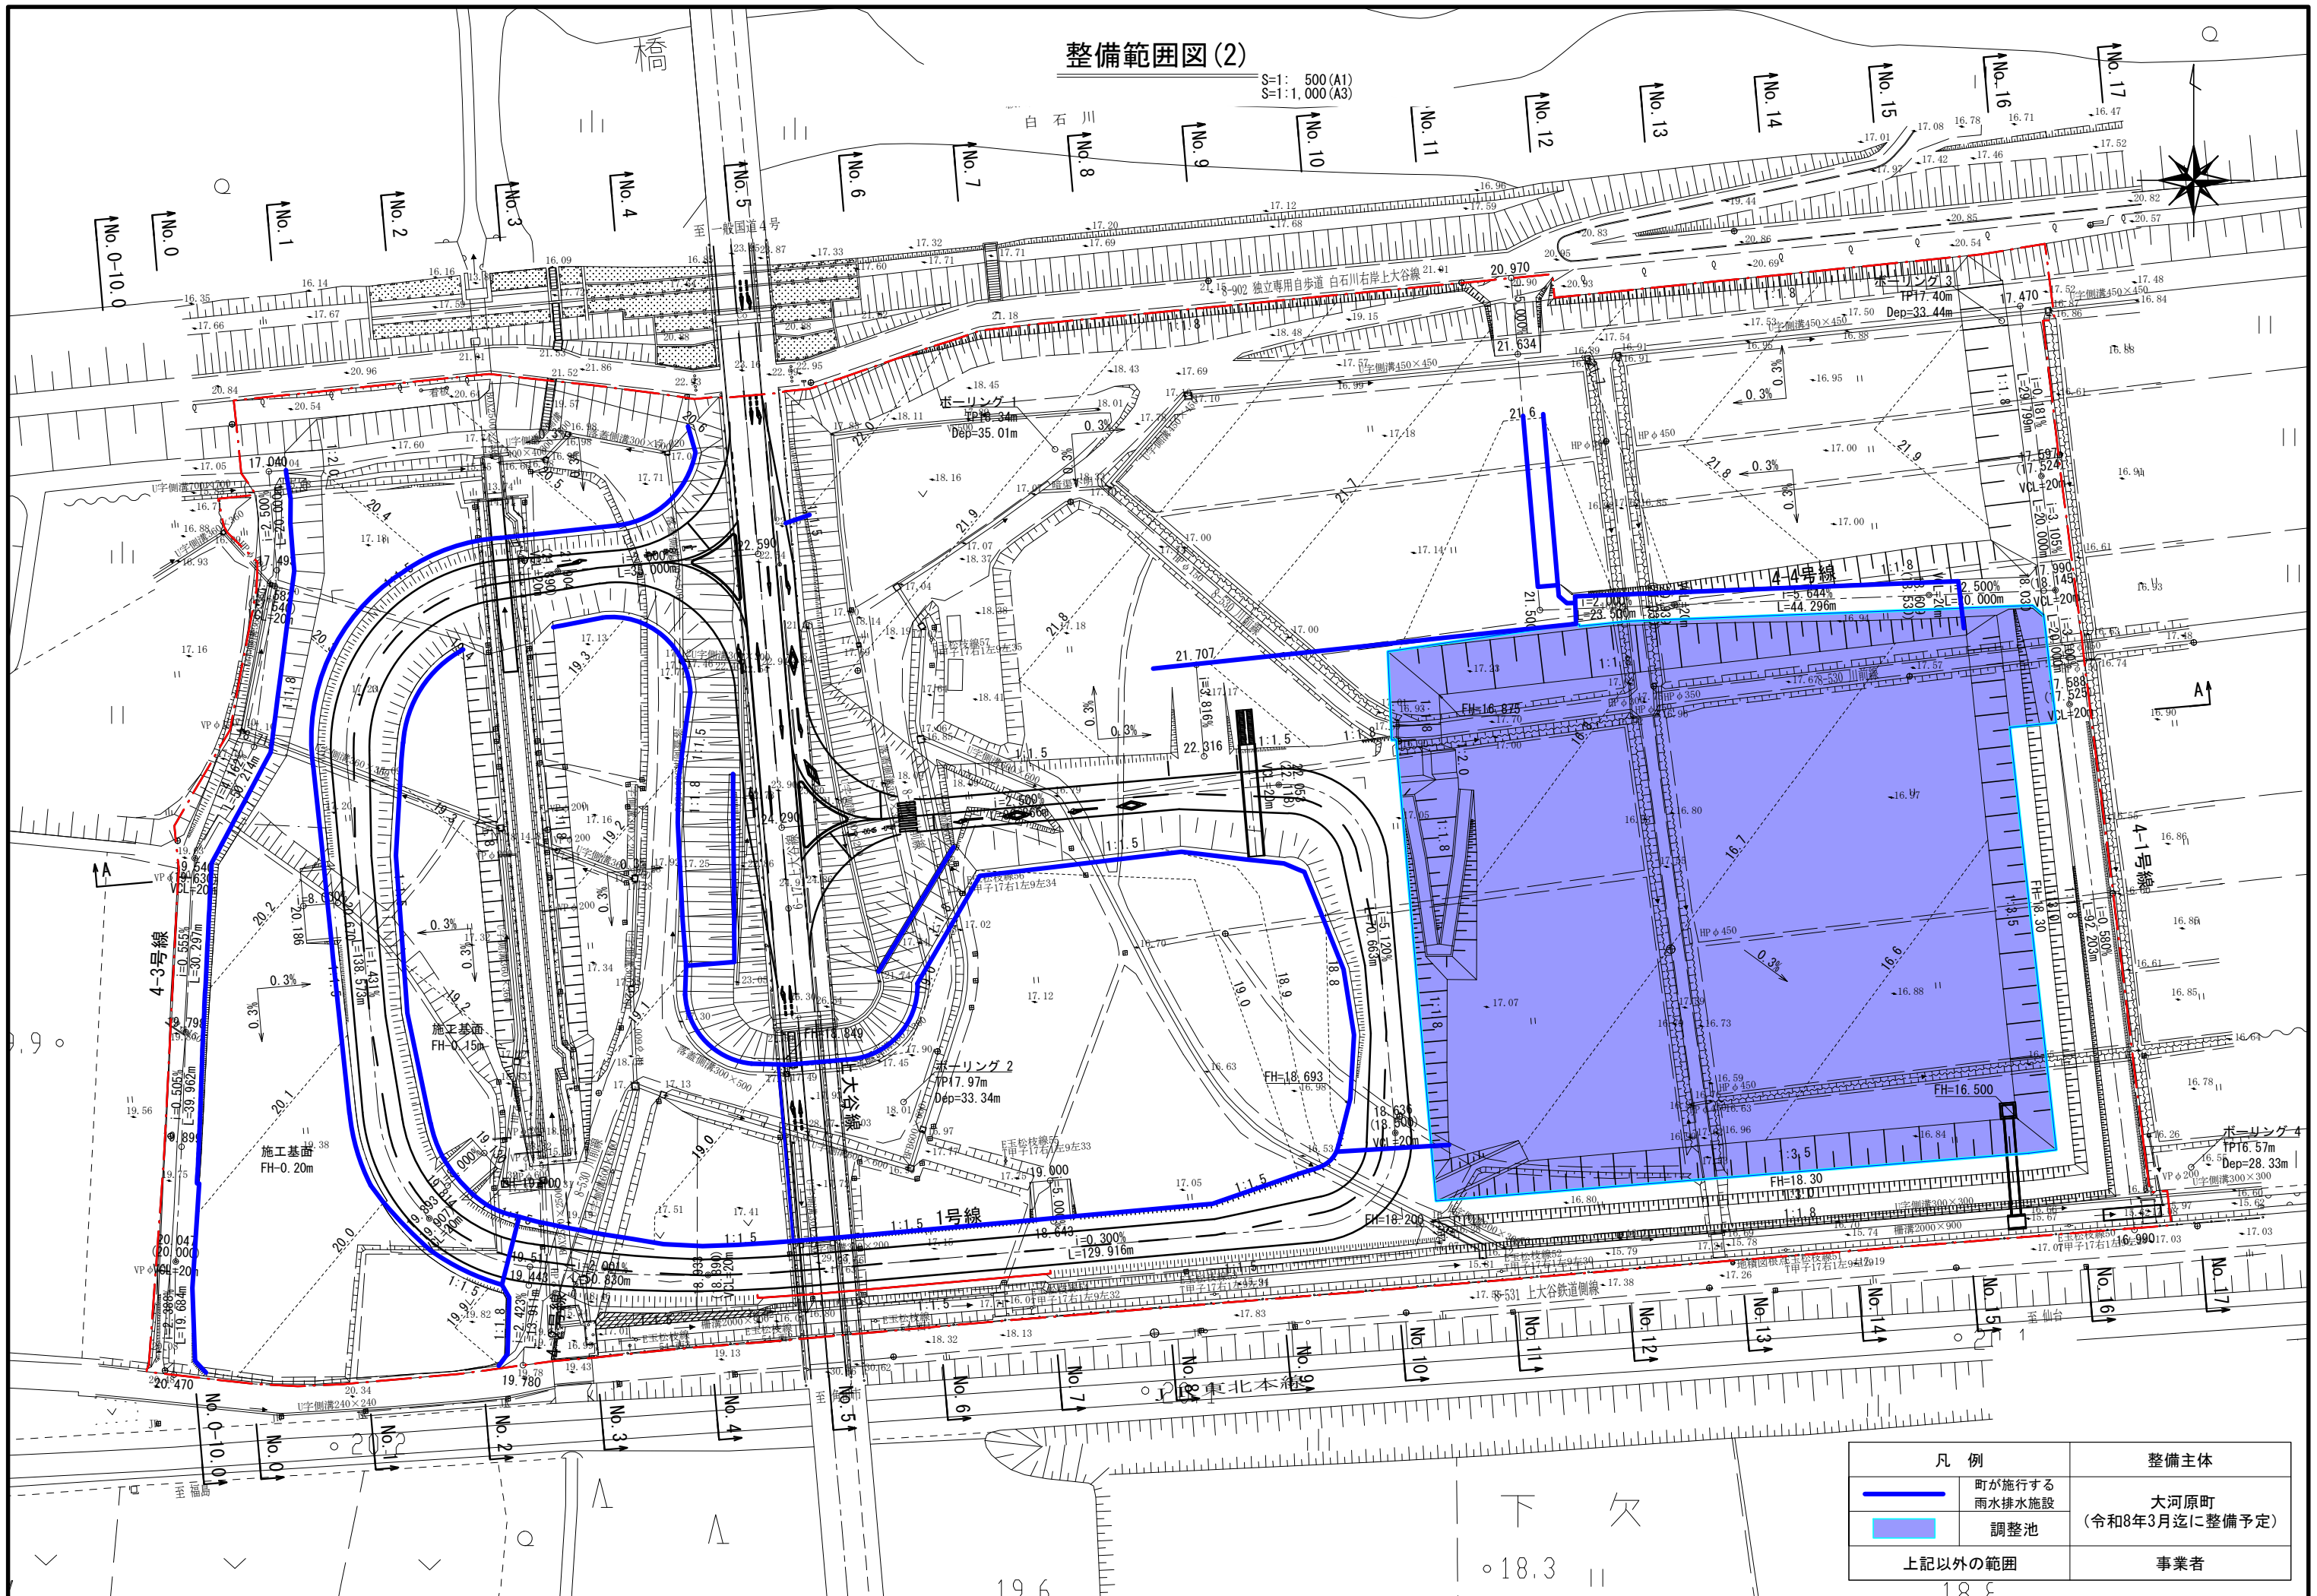

凡 例		整備主体
	町が施行する 雨水排水施設	大河原町 (令和8年3月迄に整備予定)
	調整池	
上記以外の範囲		事業者