



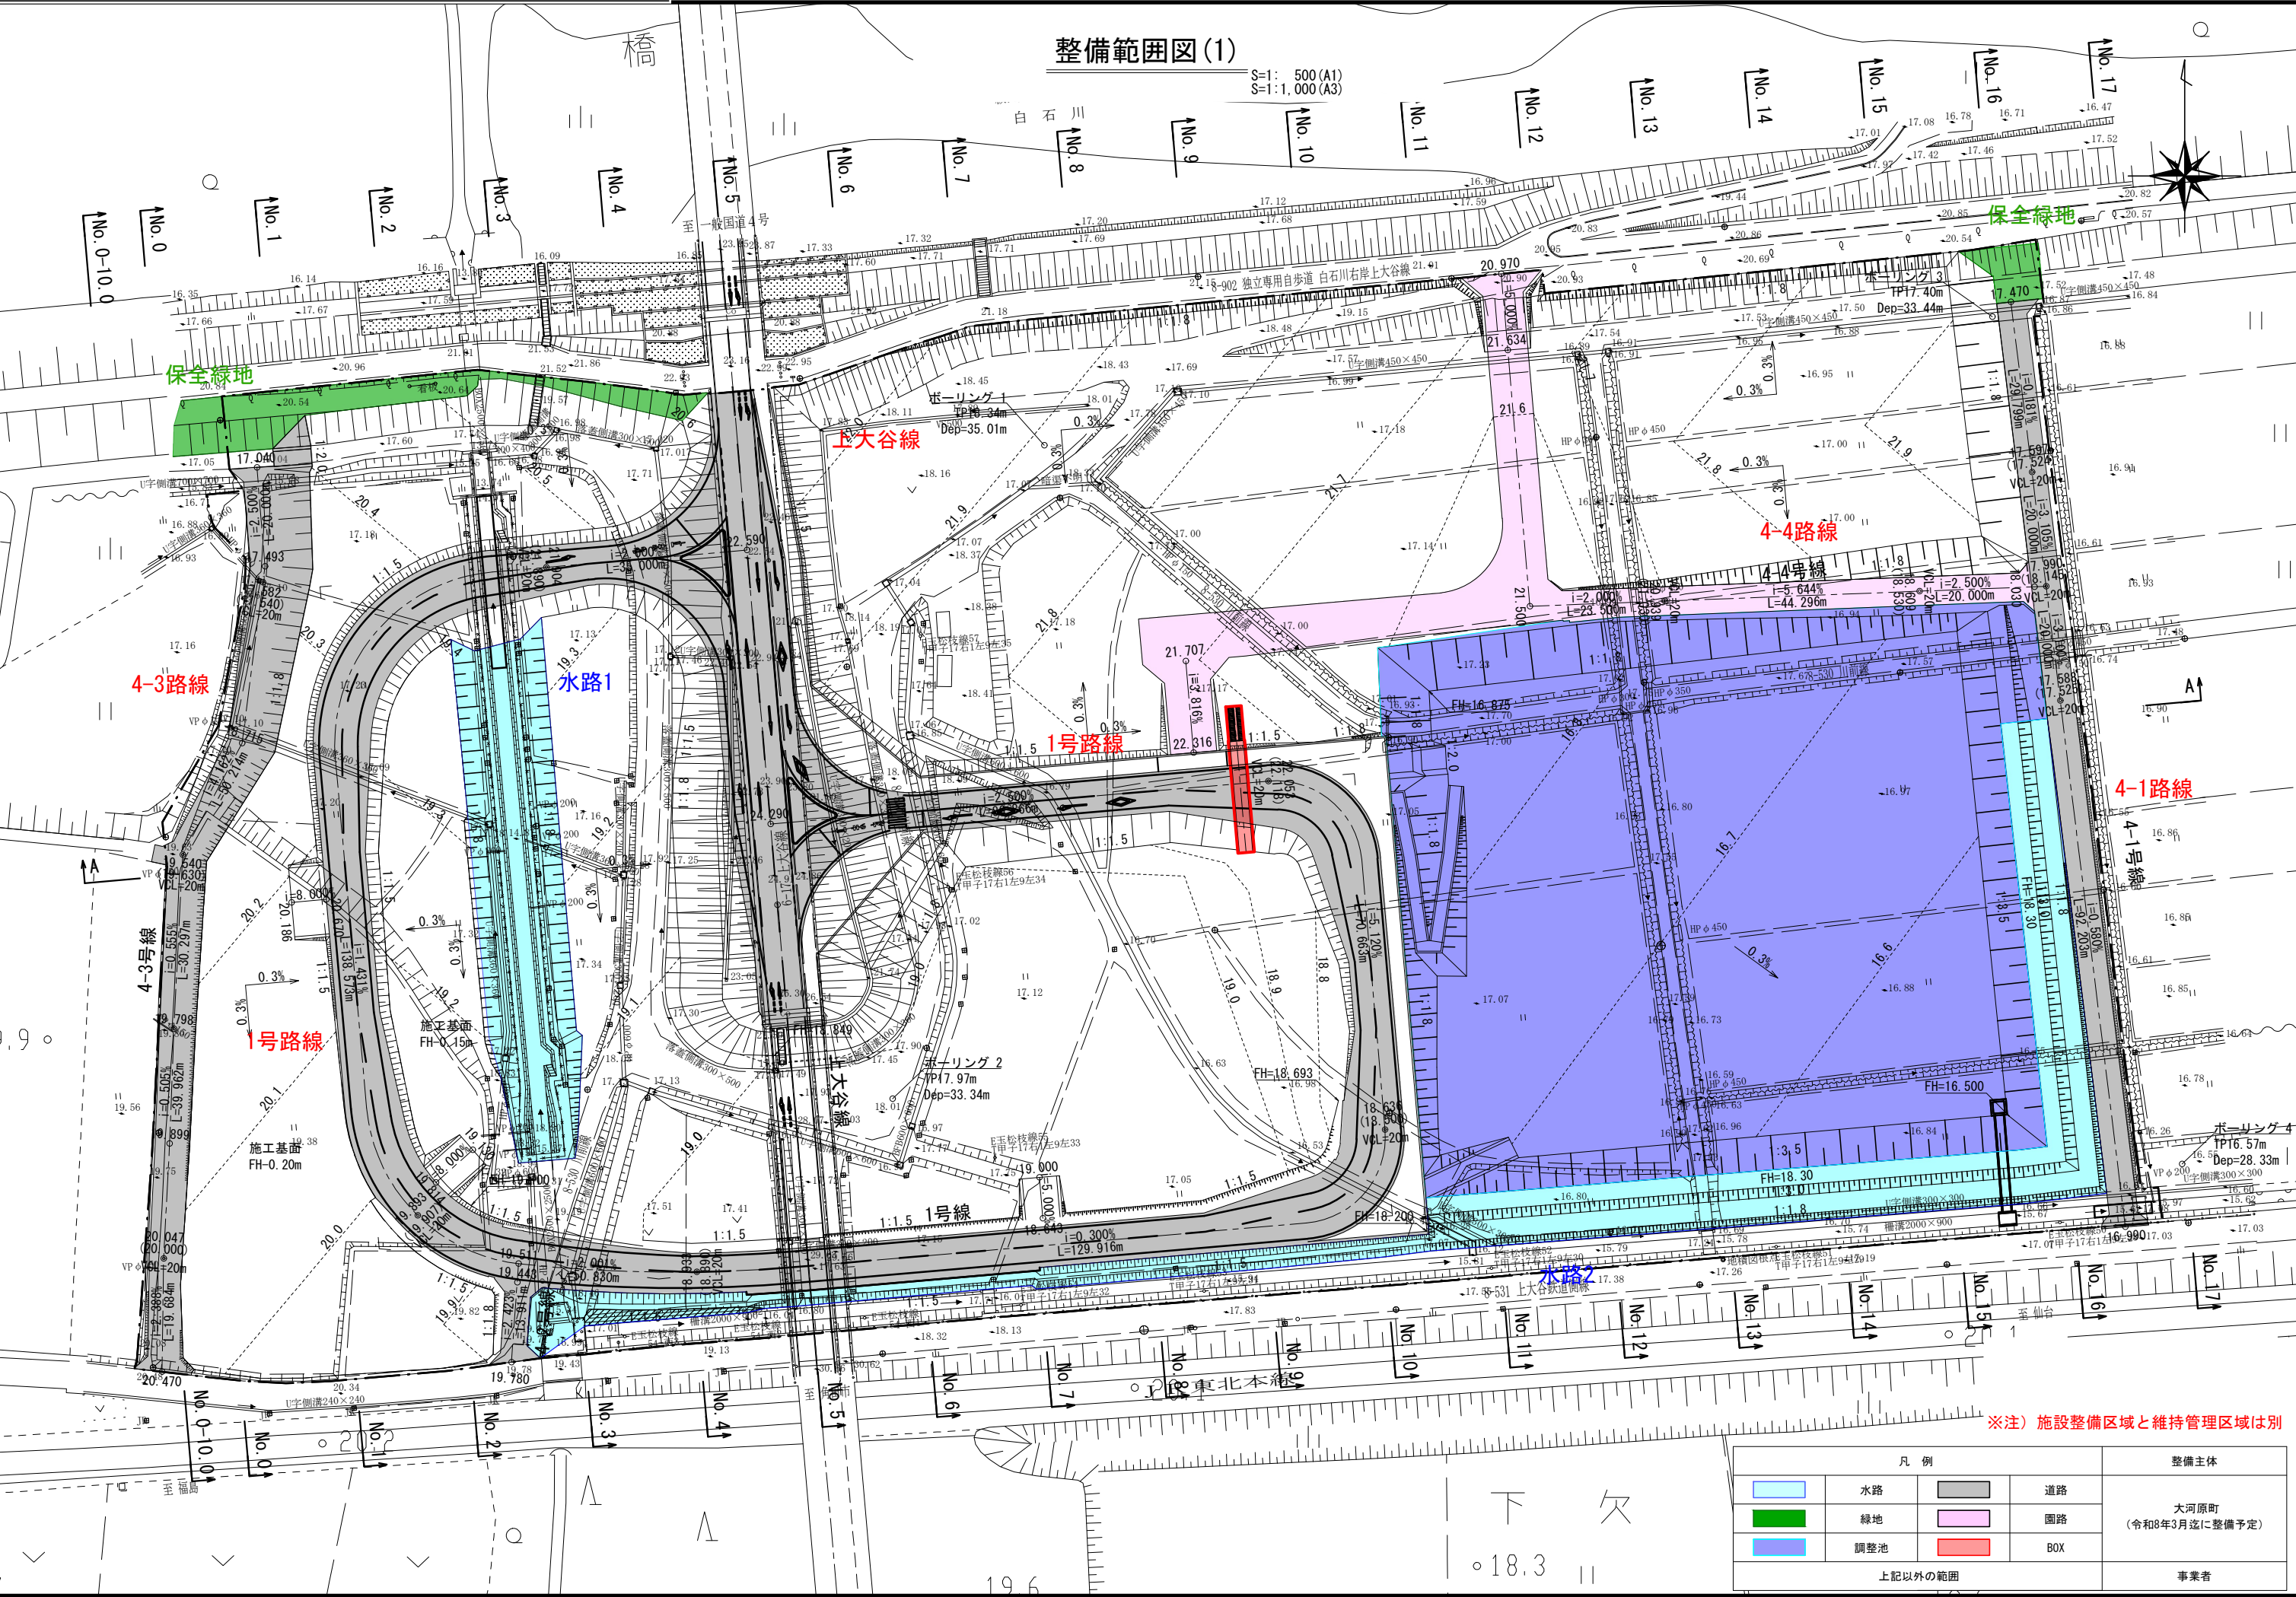

整備範囲図(2)

S=1: 500 (A1)
S=1: 1, 000 (A3)

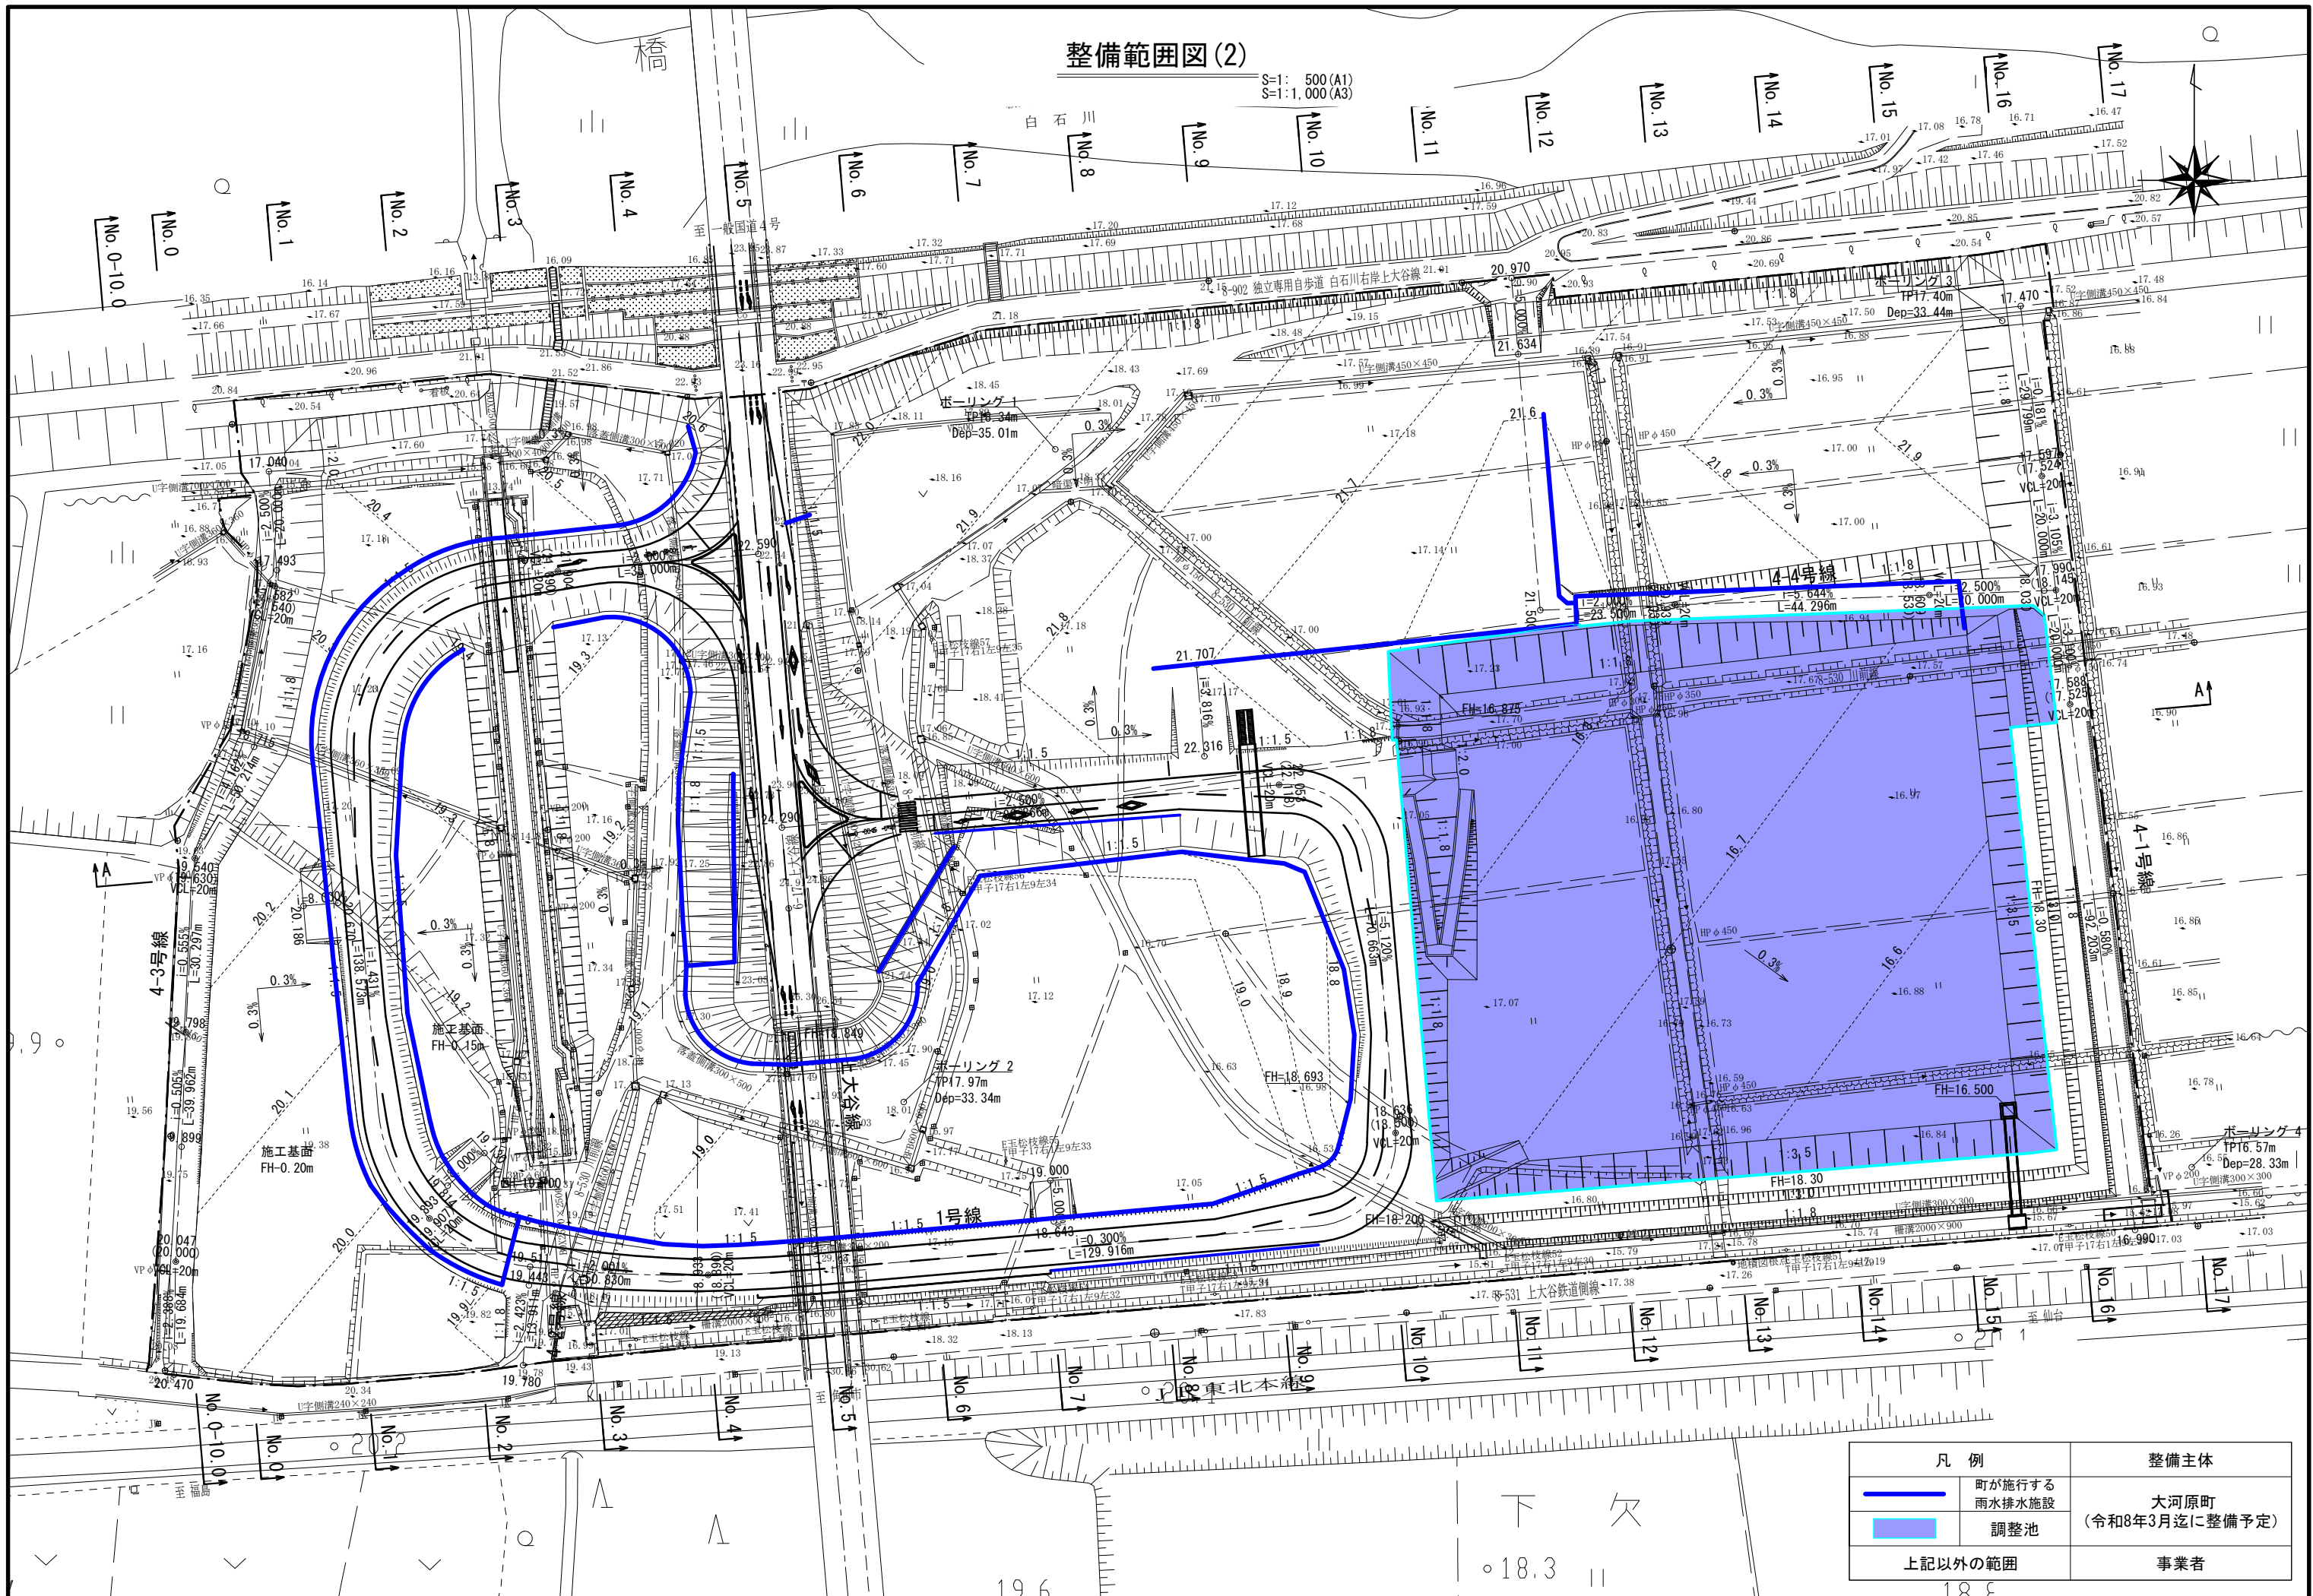

凡 例		整備主体
—	町が施行する 雨水排水施設	大河原町 (令和8年3月迄に整備予定)
	調整池	
上記以外の範囲		事業者